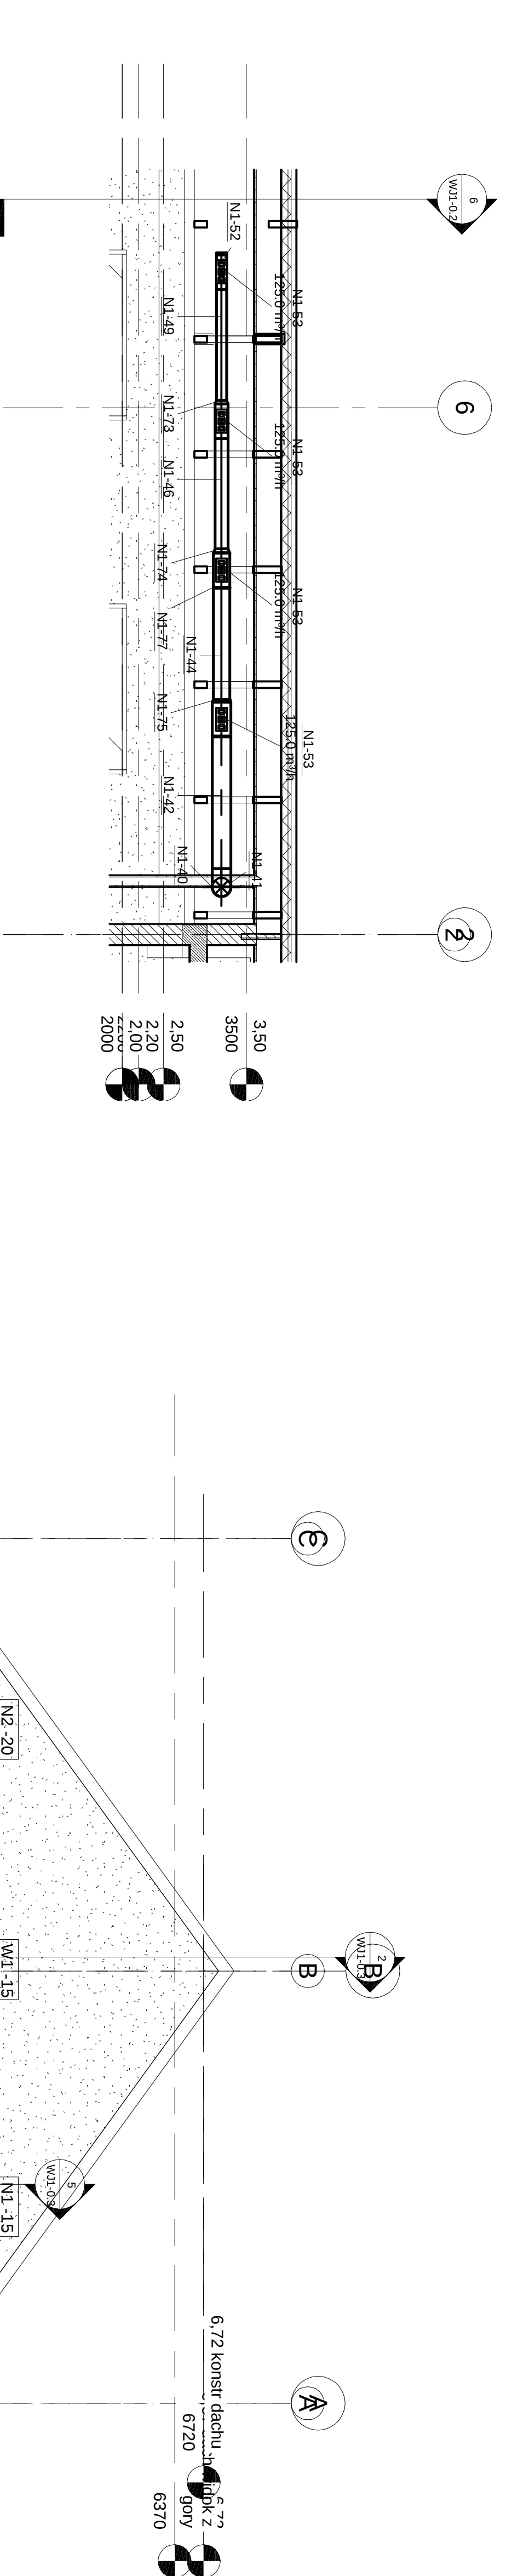
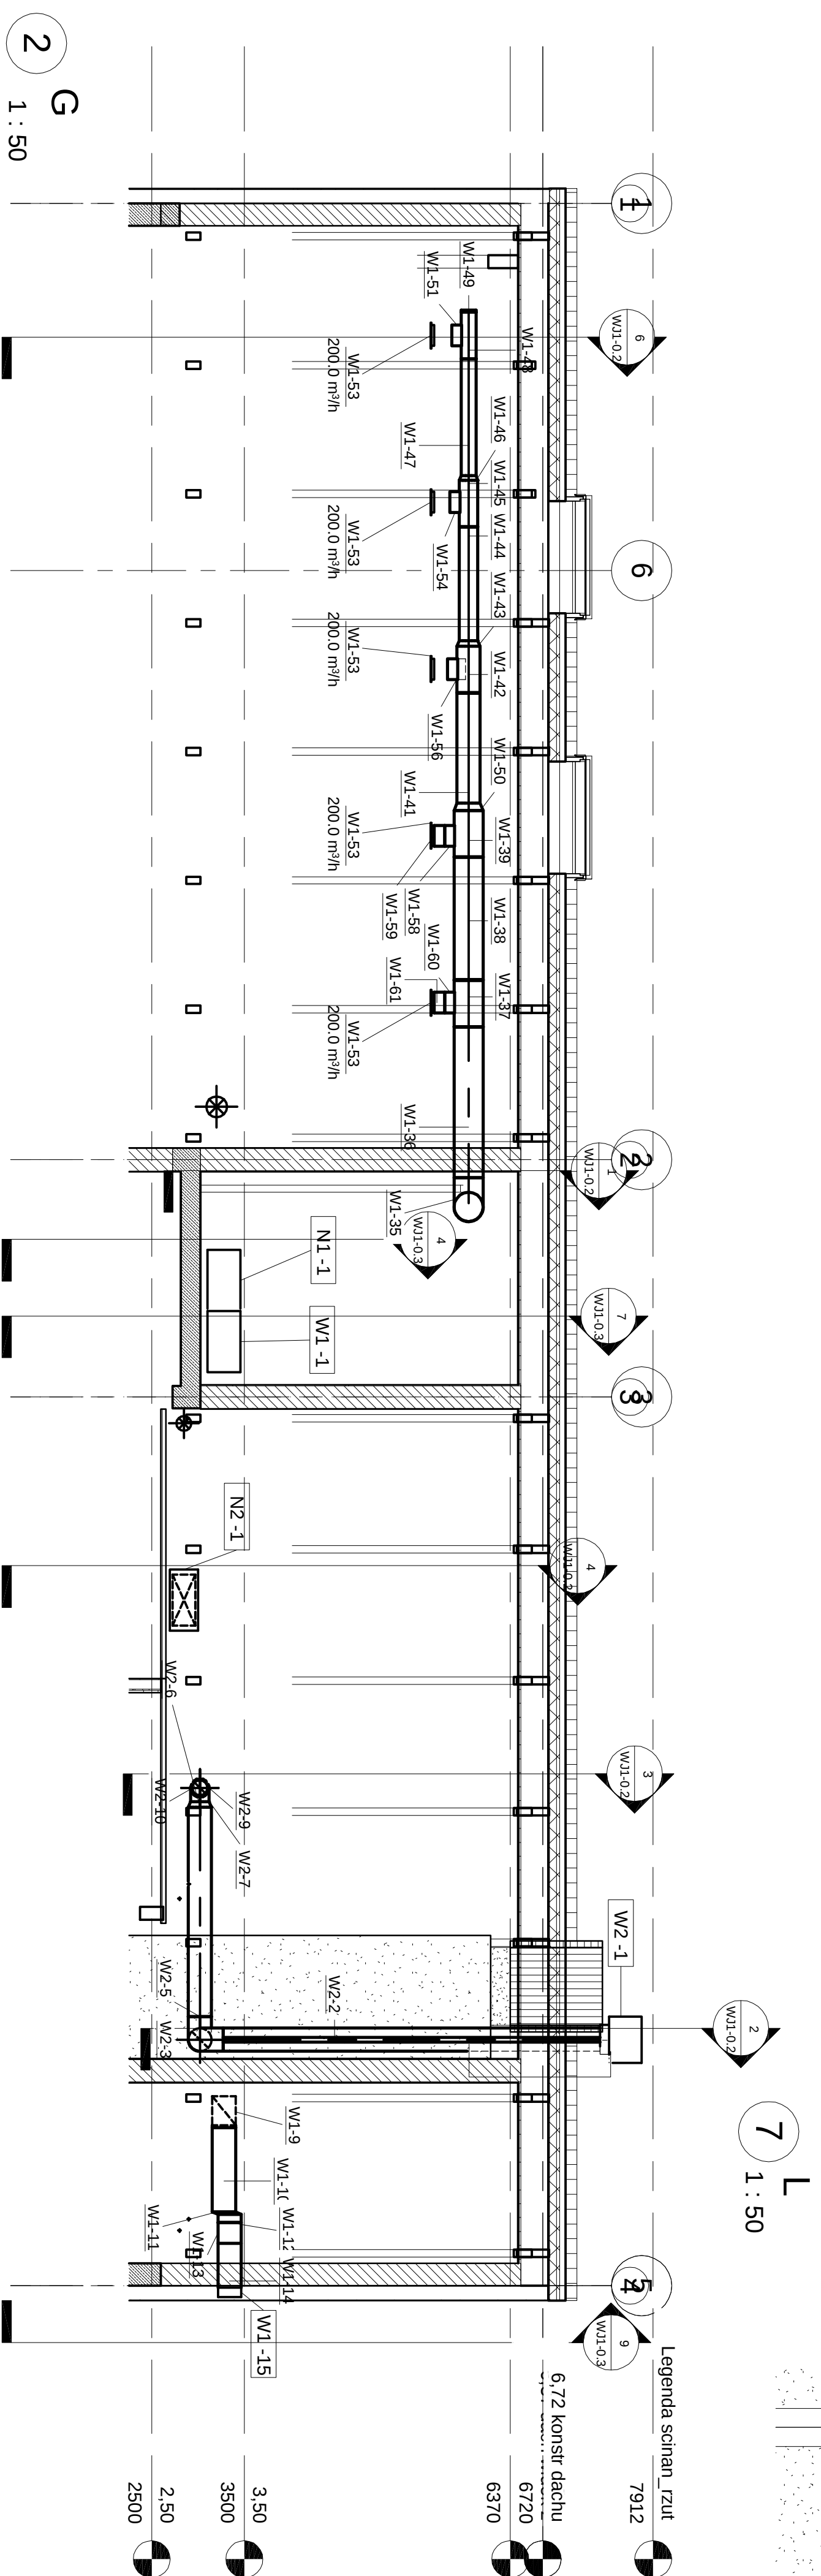
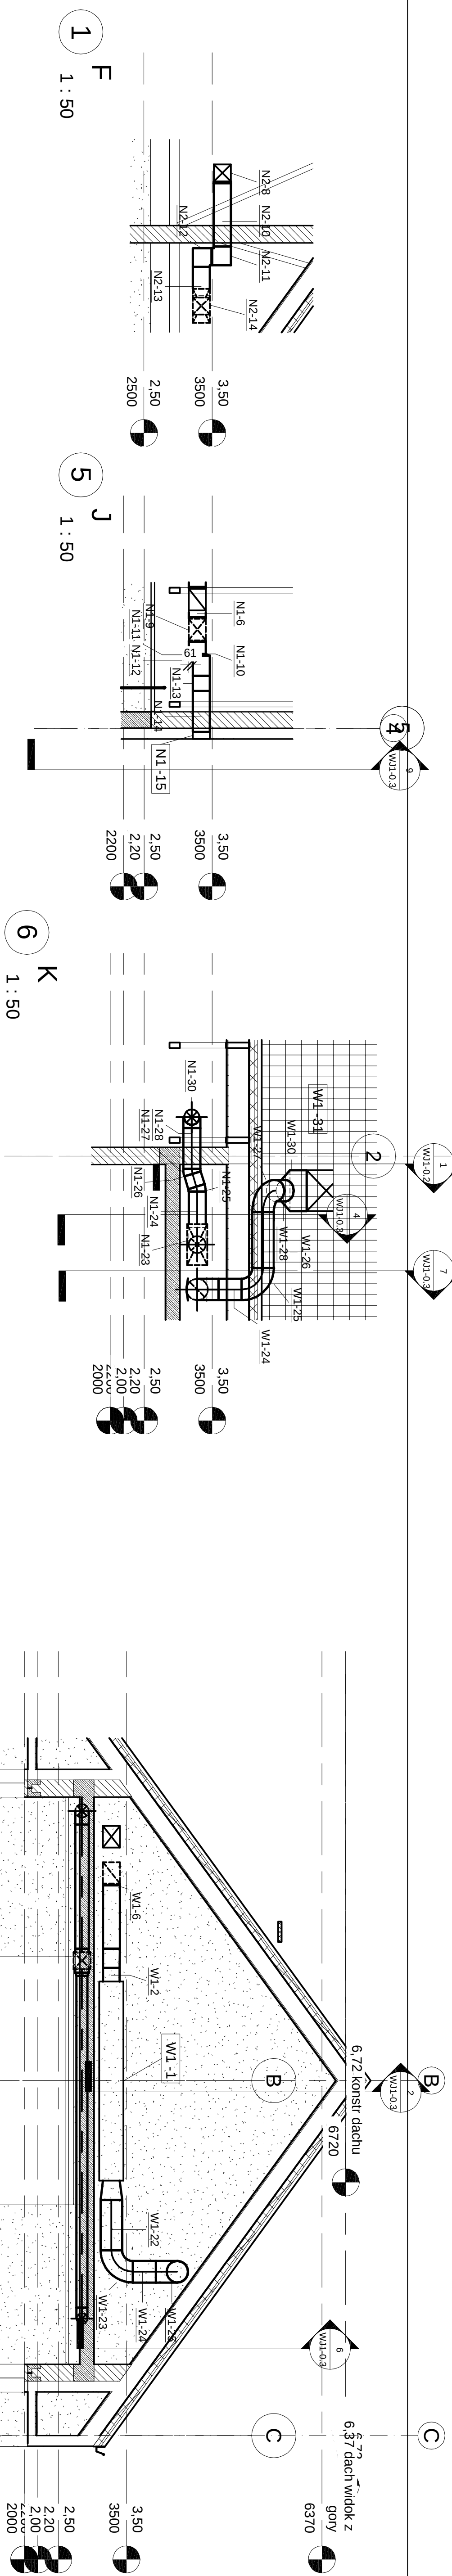


Qm	wyrażono	Pd	12.07
±0,00 = 138,00m n.p.m.		PREDOM	
INWESTOR Client		Gmina Prusice, ul. Rynek 1	
 PRZEDSIĘBIORSTWO KONSULTINGOWE I INŻYNIERSKIE PREDOM sp. z o.o.			
OBJEKT	Miejsce J. Świdowskiego 12-14, 50-411 Wrocław, tel:071-267-10-10, e-mail: biuro@predom.pl		
NAZWA Droga	Budowa boisk sportowych ORLIK 2012 w Pawłowicze Treźnickim		
NAZWA Droga	WENTYLACJA I KLIMATYZACJA PRZEPROJEKT-F-N		
FUNKCJA Position	IME - 1	ZAKŁAD Client	-
KIER./TEMATU Project	mgi inż arch. Wojciech Herczig	STADIUM Phase	PROJEKT WYKONAWCY
PROJEKTANT Designer	mgi inż Wesołwa Szwedk	MZA branch	MECHANIZMA
PROJEKTANT Designer	mgi inż Magorzata Sosniska	1569DOIA	PODPIS Signature
Draw	OPRACOWAŁ	NR UPR Licence	
Draw	OPRACOWAŁ	2729B2MBPP DOS/IS/319701	
Draw	OPRACOWAŁ	164f9WBPP DOS/IS/51801	
SPRACOWUJĄCY Chiefcad	mgi inż arch. Michał Dobrowski	320ZODIOA	
FORMAT Format	A1	NUMER Drawing number	12-14-WJ-01-03
SKALA Scale	1:50	Niniejszy rysunek stanowi załącznik do projektu SP. i na jego podstawie wyznaczano cotylos i linie formalejzacji opracowania zabudowania (ustawo o planie dotychczas i prawach powierzenia DZI, w 24 z 1994 r.)	