


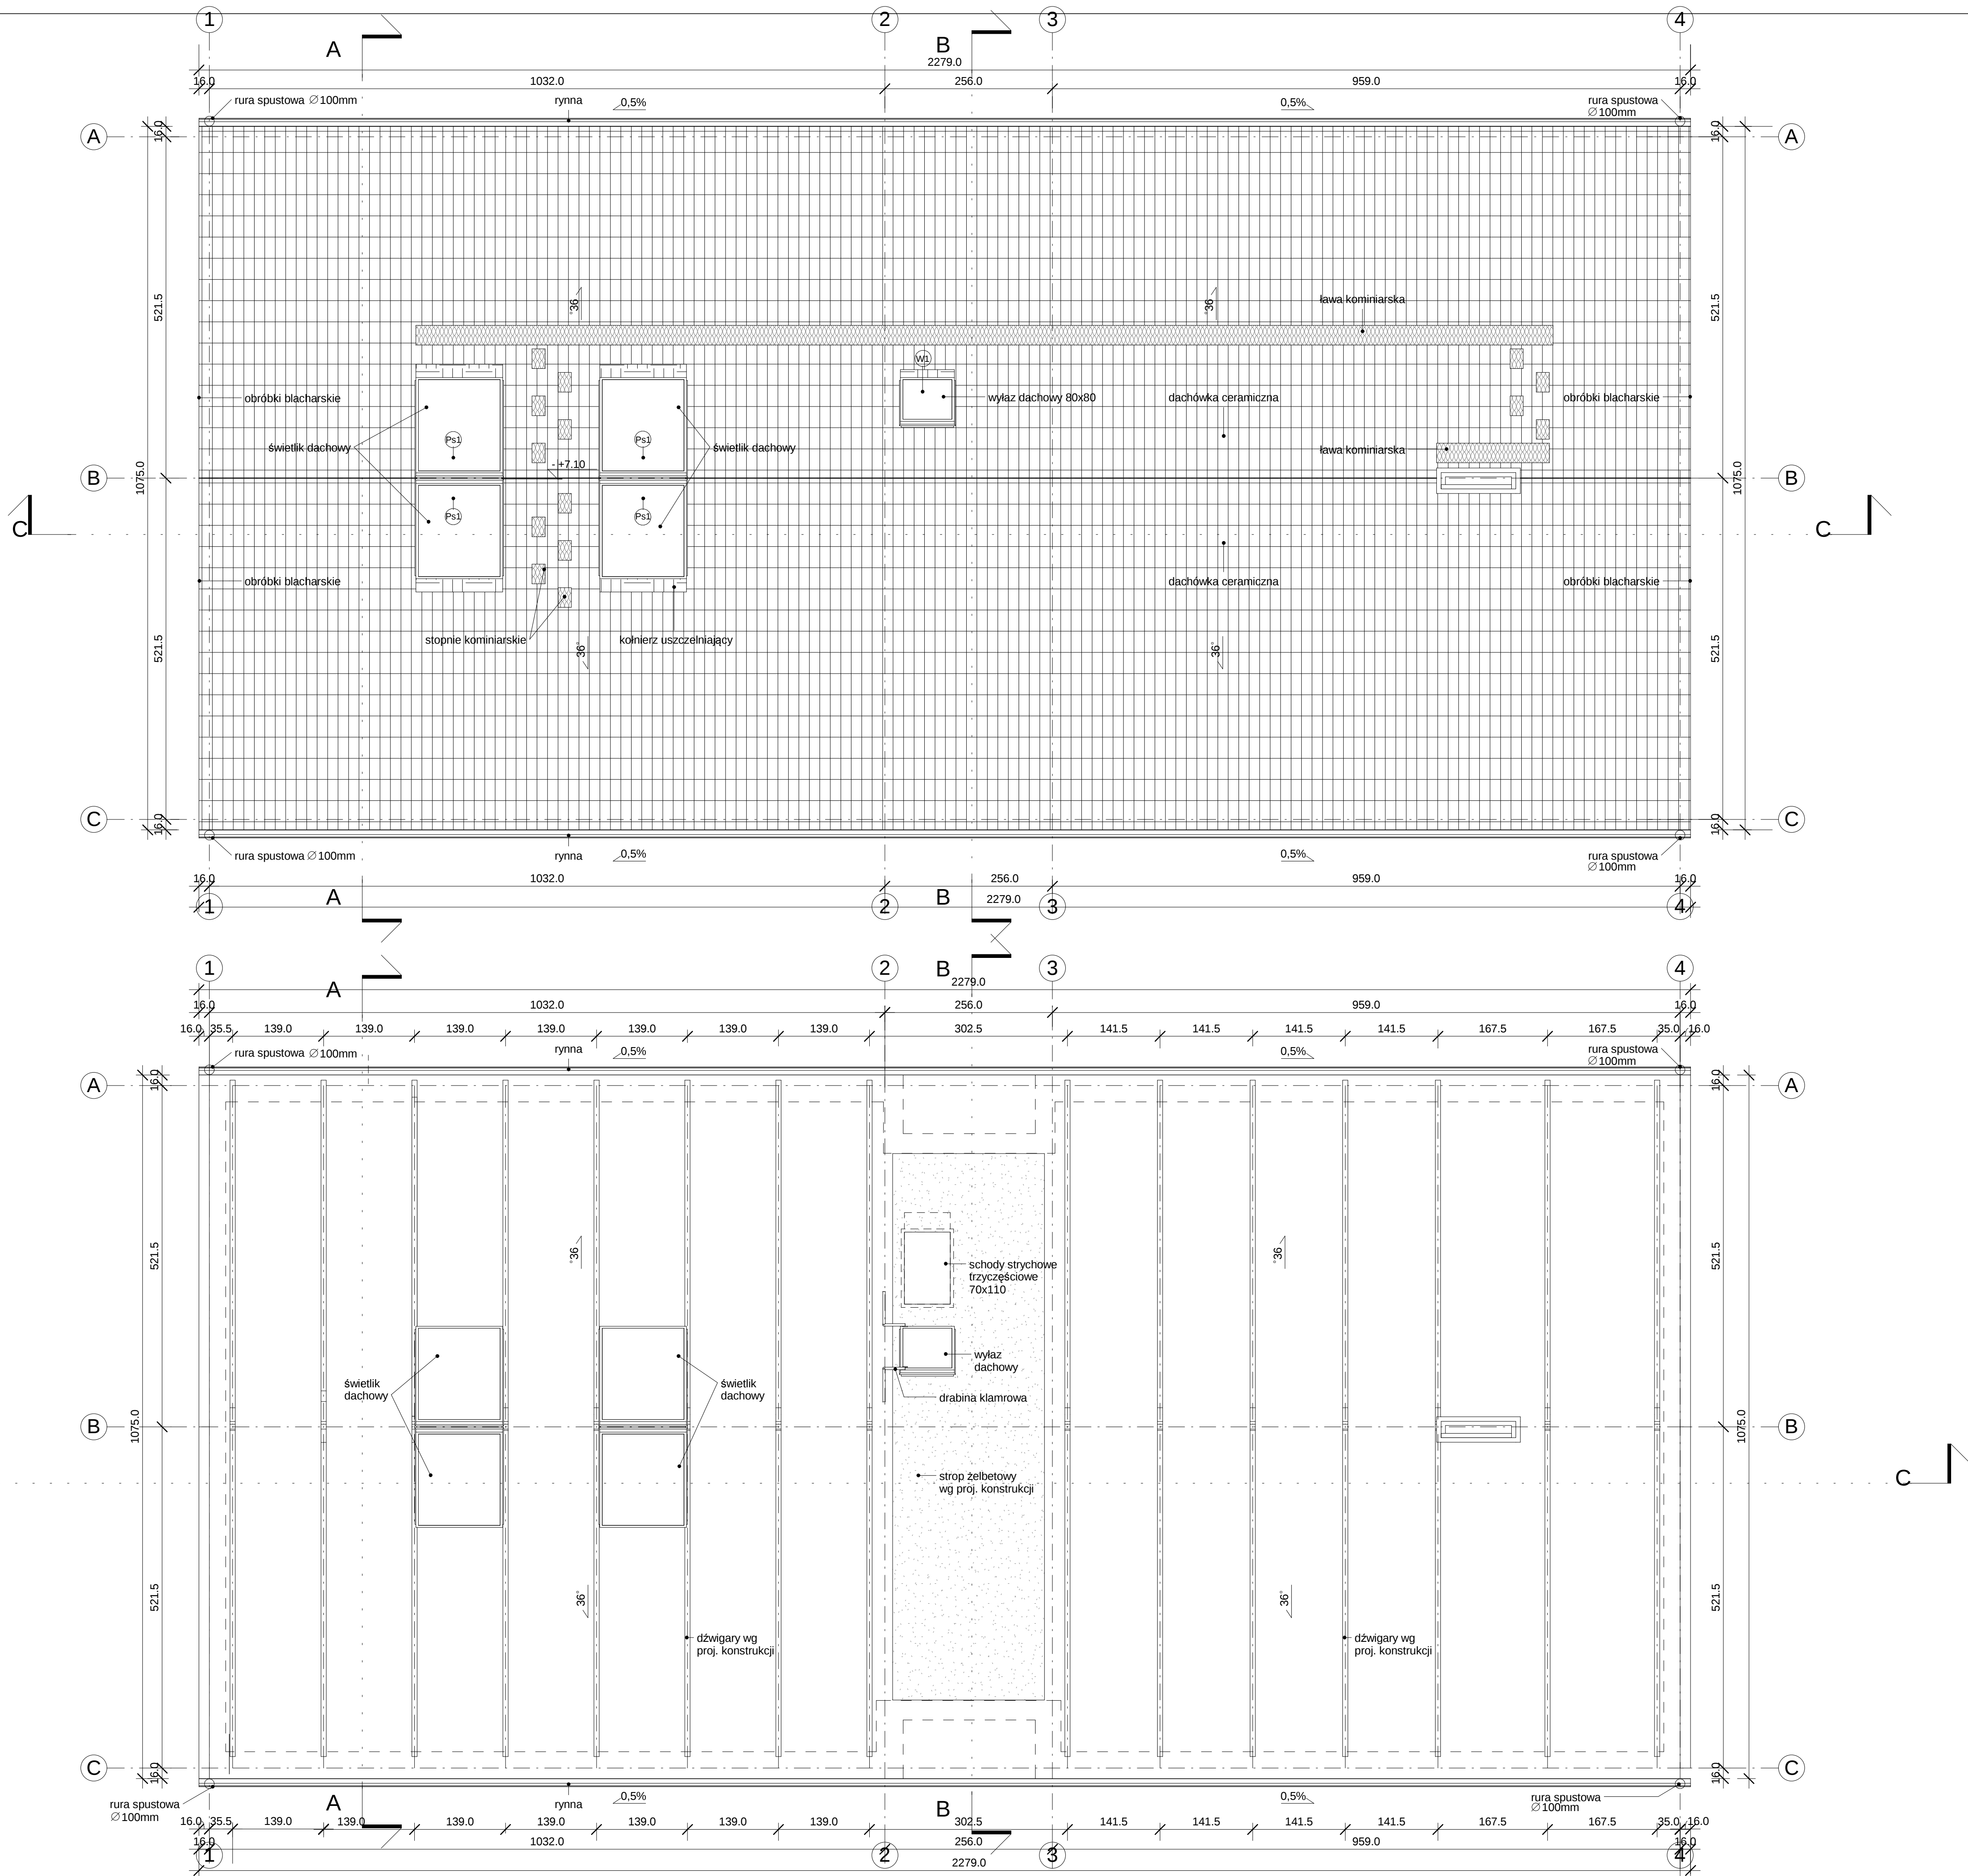

UWAGI:
1. Wszystkie wymiary należy sprawdzić w rzeczywistości.
2. Elementy konstrukcyjne i instalacyjne wg rys. branżowych.

Ozn.	wydano	PKI PREDOM	12.07
±0,00 = 138,00m n.p.m.			
INWESTOR Client			
Gmina Prusice, ul. Rynek 1			
PRACOWNIA PROJEKTOWA ARCHITEKTON ul. Mickiewicza 2 w.hercun@architekton.biz tel. fax 71/387-04-94 tel. kom 607-05-60-35 PRZEDSIĘBIORSTWO CONSULTINGOWO-INŻYNIERSKIE PREDOM Sp. z o.o. Wybrzeże J. Słowackiego 12-14, 50-411 Wrocław, tel:071 347-10-01, e-mail: pki@predom.biz.pl			
OBIEKT		ZAKŁAD Client ref.	-
Budowa boisk sportowych ORLIK 2012 w Pawłowie Trzebnickim		STADIUM Phase	PROJEKT WYKONAWCZY
NAZWA RYSUNKU Drawing Title		BRANŻA Branch	ARCHITEKTURA Architecture
RZUT DACHU			
FUNKCJA Position	IMIĘ I NAZWISKO Full Name	NR.UPR Licence	PODPIS Signature
KIER.TEMATU Project Manager	mgr inż. arch. Wojciech Hercun	15/03/DOIA	
PROJEKTANT Designer	mgr inż. arch. Wojciech Hercun	15/03/DOIA	
OPRACOWAŁ Draw	mgr inż. arch. Marcin Jarosz	-	
OPRACOWAŁ Draw	mgr inż. arch. Natalia Walachowska	-	
OPRACOWAŁ Draw	-	-	
OPRACOWAŁ Draw	-	-	
SPRAWDZIŁ Checked	mgr inż. arch. Michał Dąbrowski	32/02/DOIA	
FORMAT Format	A1	NUMER RYSUNKU Drawing number 12-14-WA-03	
SKALA Scale	1:50	Niniejszy rysunek stanowi własność PKI PREDOM Sp z o.o. Kopiowanie wykorzystywanie całości lub fragmentów opracowania zabronione (Ustawa o prawie autorskim i prawach pokrewnych Dz.U. nr 24 z 1994 r.)	