



WEZEŁ SZATNIOWO-SANITARNY 1

- | | |
|-----|---|
| | MISKA KOMPAKTOWA lejowa, ze szklancą ceramiczną, do skoptoemia z deska sedesowa, Kolo Simple lub Record
KOLOR: biały
PRODUCENT: KOŁO lub równowazy |
| 1A | KOLOR: biały
PRODUCENT: KOŁO bez barier lub równowazy |
| 2 | SZCZOTKA TOALETOWA NAŚCIENNA mocowana do ściany za pomocą śrub
KOLOR: stal nierdzewna szcokowana
PRODUCENT: SANITARIO/ FANECO lub równowazy |
| 3 | POJEMNIK NA PAPIER TOALETOWY z zamkiem i kluczkiem metalowym, z widzeniem do kontroli poziomu papieru
KOLOR: stal nierdzewna szcokowana
PRODUCENT: SANITARIO/ FANECO lub równowazy |
| 4 | WIESZAK NAŚCIENNY do toalet, pojedynczy
KOLOR: aluminiowy
PRODUCENT: SANITARIO |
| 5 | KOSZ NA ODPADKI z wewnętrzny pojemnikiem i stopką uruchamiającą pokrywę
KOLOR: stal nierdzewna szcokowana
PRODUCENT: SANITARIO/ FANECO lub równowazy |
| 6 | ZESTAW ALEX: stelaż do pisuaru oraz pisuar Alex z dopływem z tyłu
KOLOR: biały
PRODUCENT: KOŁO lub równowazy |
| 7 | ZAWÓR WYPŁYWOWY ścienny ze szklancą do węża
KOLOR: stal nierdzewna szcokowana
PRODUCENT: ARMATURA lub równowazy |
| 8 | UMYWALKA STYLE z otworem, szer. 50cm, mocowana nadrubach, do skoptoemia z syfonem dekorycznym ze stal nierdzewnej chromowanej lub poliposutementu;
bateria umywalkowa stojąca, jednouchwytowa, chromowana
KOLOR: biały
PRODUCENT: KOŁO lub równowazy |
| 8A | KOLOR: biały
PRODUCENT: KOŁO lub równowazy |
| 9 | DOZOWNIK DO MYDŁA W PŁYNIE z zamkiem i kluczkiem oraz zaworem niekapejącym, poj. min. 0,8l
KOLOR: stal nierdzewna szcokowana
PRODUCENT: FANECO/ SANITARIO lub równowazy |
| 10 | KOSZ NA REZNIKNI PAPIEROWE naściny, poj. min. 40l
KOLOR: stal nierdzewna szcokowana
PRODUCENT: FANECO/ SANITARIO lub równowazy |
| 11 | POJEMNIK NA REZNIKNI PAPIEROWE z zamkiem i kluczkiem oraz widzierem kontroli poziomu papieru, poj. od 600 do 1000
KOLOR: stal nierdzewna szcokowana
PRODUCENT: FANECO/ SANITARIO lub równowazy |
| 12 | BRODZIK.....
KOLOR: biały
PRODUCENT: KOŁO lub równowazy |
| 13 | BATERIA I SŁUCHAWKA PRZYSZCICOWA
KOLOR: stal nierdzewna szcokowana
PRODUCENT: |
| 14 | TAFLA LUSTRA o wymiarach wg rysunków, przytwierdzona na klej między płytkami ceramicznymi
KOLOR: stal nierdzewna szcokowana
PRODUCENT: FANECO/ SANITARIO lub równowazy |
| 15 | SUFIT PODWIESZANY SYSTEMOWY wym. 60x60cm, dla pom. mokrych z możliwością demontażu płyt, na konstrukcj z ocynkowanej z płyt malowanej proszkowo
KOLOR: RAL 9003/ R013/ biały lub biały
PRODUCENT: Ecophon /produti Gredina E/ |
| 16 | PŁYTKI POSADZKOWE gresowe 30x60 w układzie poziomym, do wys. min. 2m, nasiakliwość 14-15%, szara zarznięta do spoin doposażona do płytek i okładziny podglowej
KOLOR: RAL 7035 kamieniszary-Magma Mg12 Naturalna/ RAL 7024 /antracytowy-Magma Mg12 Naturalna
PRODUCENT: NOWA GALA |
| 17 | PŁYTKI ŚCIENNE gresowe 30x60 w układzie poziomym, do wys. min. 2m, nasiakliwość 14-15%, szara zarznięta do spoin doposażona do płytek i okładziny podglowej
KOLOR: RAL 7035 kamieniszary-Magma Mg12 Naturalna/ RAL 7024 /antracytowy-Magma Mg12 Naturalna
PRODUCENT: NOWA GALA |
| 17A | PŁYTKI ŚCIENNE gresowe 30x60 w układzie poziomym, do wys. min. 2m, nasiakliwość 14-15%, szara zarznięta do spoin doposażona do płytek i okładziny podglowej
KOLOR: RAL 7035 kamieniszary-Magma Mg12 Naturalna/ RAL 7024 /antracytowy-Magma Mg12 Naturalna
PRODUCENT: NOWA GALA |
| 18 | POWŁOKA MALARSKA lateksowa na ścianach nad okładziną ceramiczną, wykonana farbą nadająca się do pom. wilgotnych, odporna na brud i zmywanie
KOLOR: FANECO/ FLUGGER/ KABE/ POLIFARB |
| 18A | POWŁOKA MALARSKA lateksowa na ścianach nad okładziną ceramiczną, wykonana farbą nadająca się do pom. wilgotnych, odporna na brud i zmywanie
KOLOR: RAL 7035 kamieniszary
PRODUCENT: FLUGGER/ KABE/ POLIFARB |
| 19 | UCHWYT w toalecie dla niepełnosprawnych
KOLOR: stal nierdzewna szcokowana
PRODUCENT: |
| 20 | GRZEJNIK o wymiarach wg opracowania brązowego
KOLOR: biały
PRODUCENT: wg projektu brązowego |
| 21 | ŁAWECZKA
KOLOR: biały
PRODUCENT: wg projektu brązowego |
| 22 | SZAFKA UBRANIOWA
KOLOR: biały
PRODUCENT: wg projektu brązowego |


WEZŁ SZATNIOWO-SANITARNY 1	RZUT SUFITU PODWIESZANEGO	WEZŁ SZATNIOWO-SANITARNY 1	RZUT
WEZŁ SZATNIOWO-SANITARNY 1		WEZŁ SZATNIOWO-SANITARNY 1	

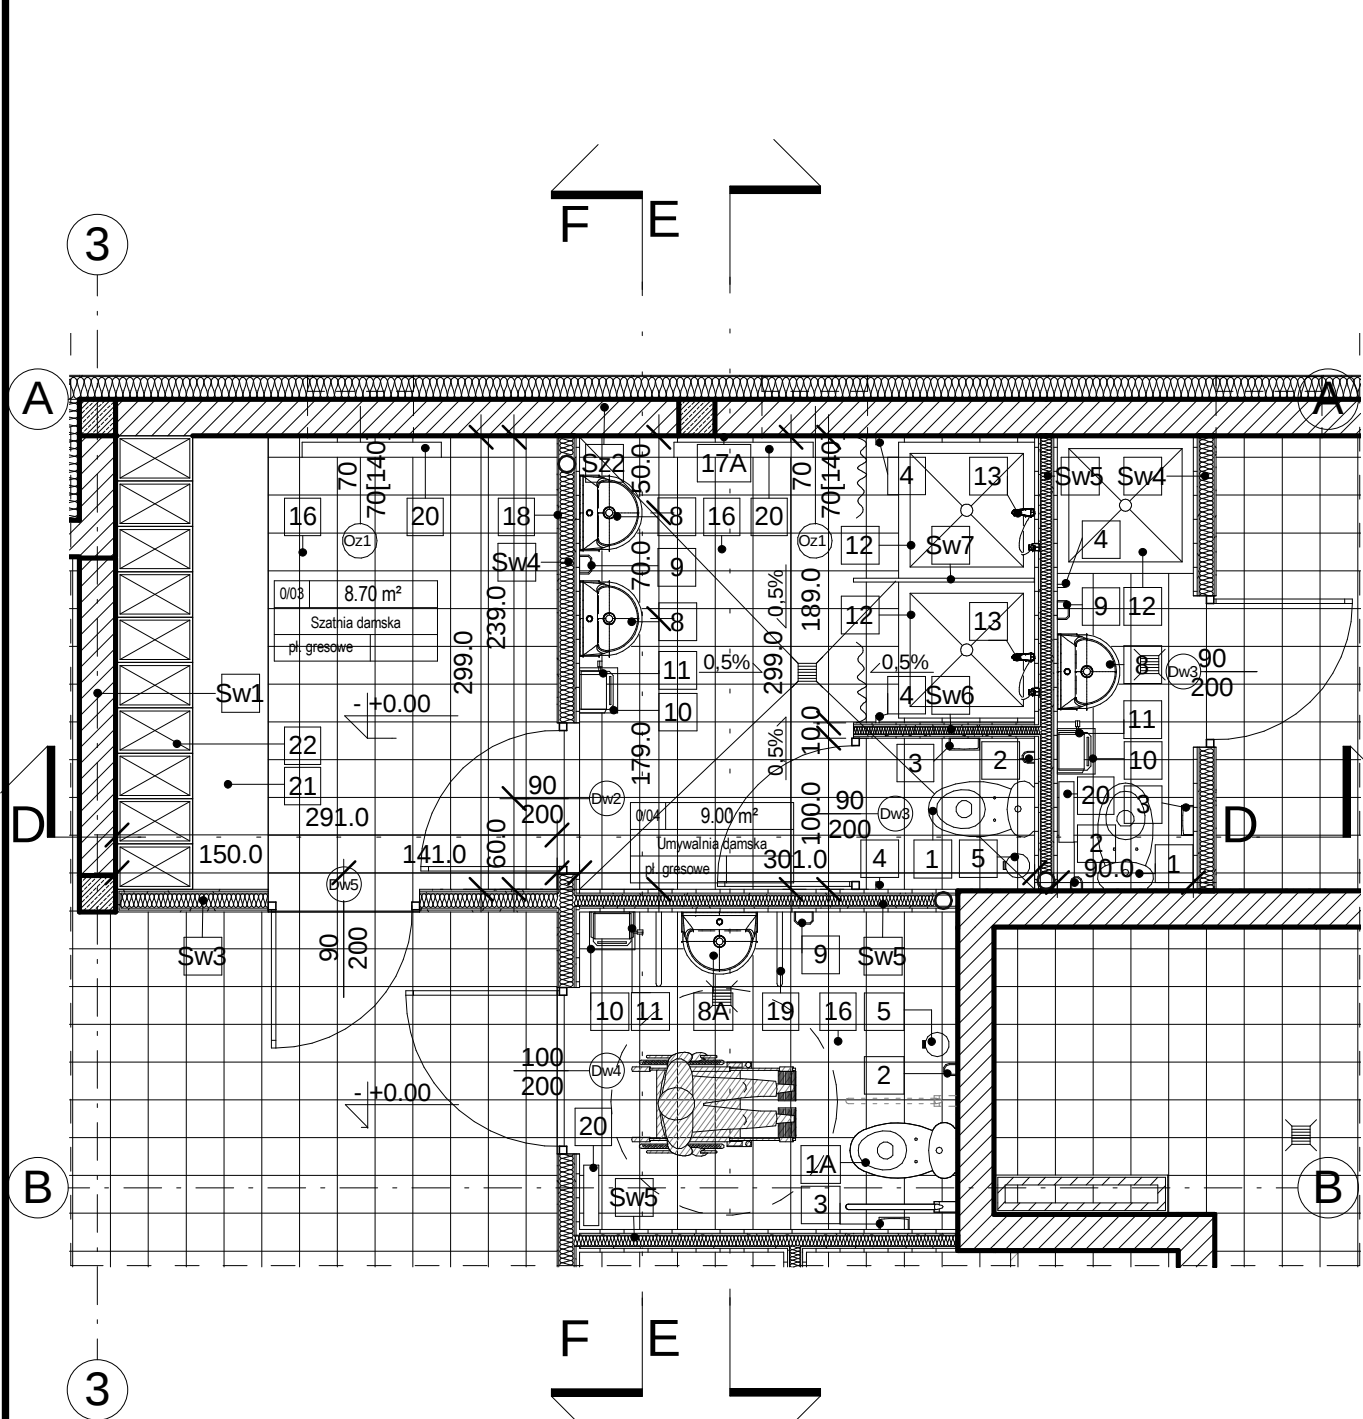

WĘZŁ SZATNIOWO-SANITARNY 1 PRZEKRÓJ E-E

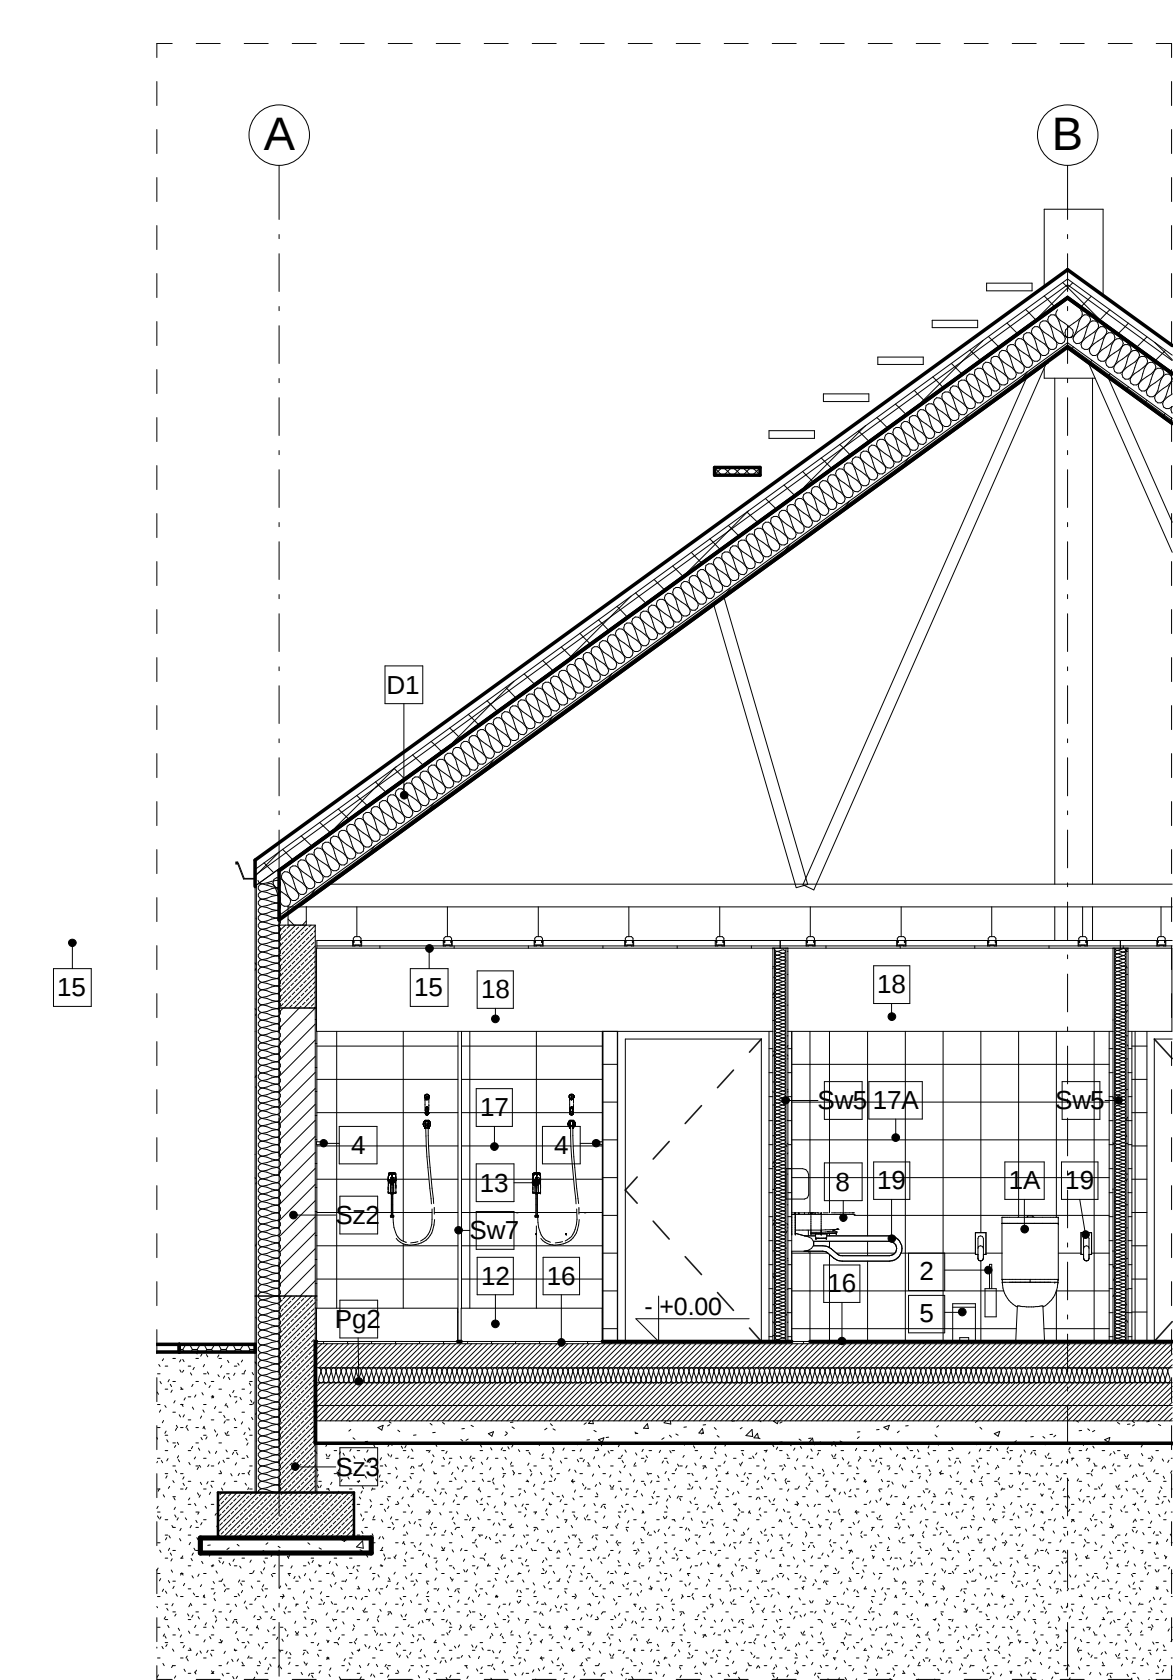

WĘZEL SZATNIOWO-SANITARNY 1 PRZEKRÓJ F-F

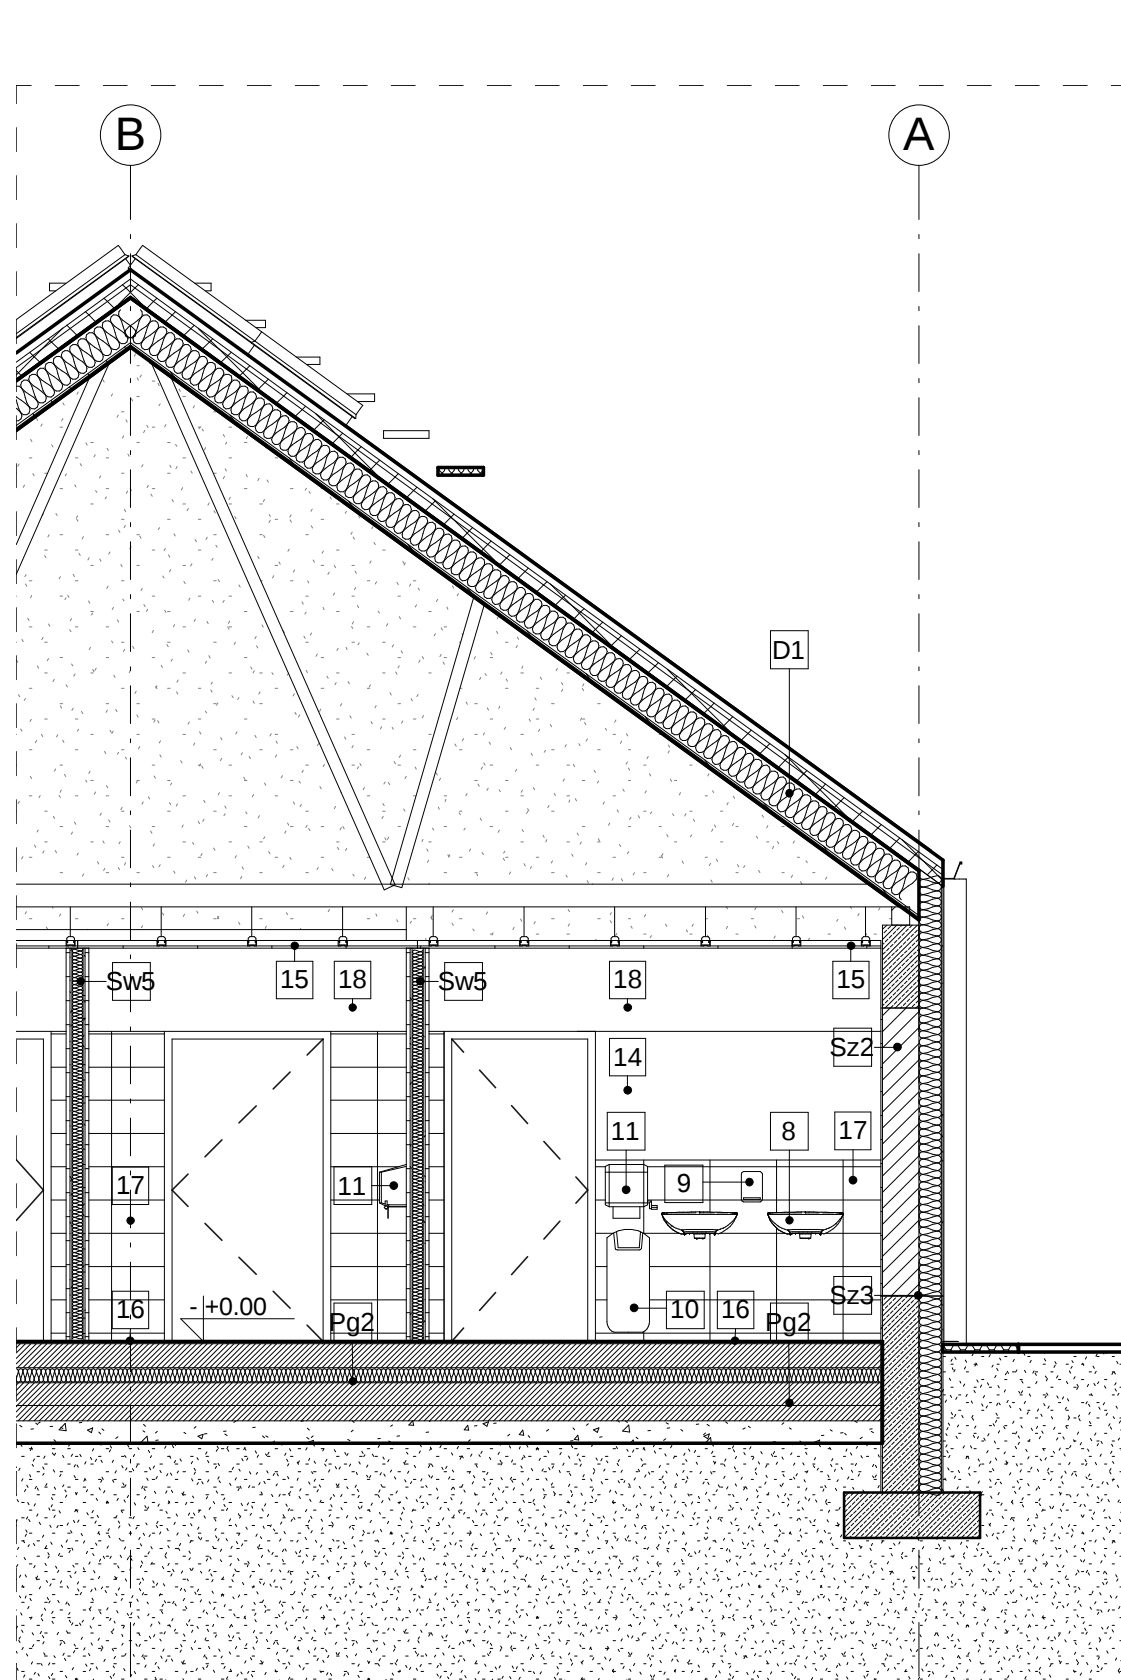

Sz1	ŚCIANA ZEWNĘTRZNA	Sw1	ŚCIANA ZEWNĘTRZNA
1.0cm	tylnk cienkowarstw. na zapr. zbrojącej		powłoka malarska
15cm	wełna mineralna ECOROCK MAX	1.0cm	tylnk wewnętrzny cem-wap.
24cm	błoczkł silkatowe SILKA	24cm	błoczkł silkatowe SILKA
1.0cm	tylnk wewnętrzny cem-wap.	1.0cm	tylnk wewnętrzny cem-wap.
	powłoka malarska		powłoka malarska

Sz2	ŚCIANA ZEWNĘTRZNA	Sw2	ŚCIANA ZEWNĘTRZNA
1.0cm	tynek cienkowarstw. na zapr. zbrojącej		powłoka malarska
15cm	wełna mineralna ECOROCK MAX	1.0cm	tynek wewnętrzny cem-wap.
24cm	błocizki silikato-we SILKA	24cm	błocizki silikato-we SILKA
1.5cm	pliki ceram. na zaprawie klejowej do wysokości 2m	1.5cm	pliki ceram. na zaprawie klejowej do wysokości 2m

Sz3	ŚCIANA ZEWNĘTRZNA	Sz3	ŚCIANA WEWN. GKB
0,1mm	preparat bitumiczny gr. 2x0,05mm		powłoka malarska
15cm	plyt FASROK-L systemu ECOROCK GL	2,3 mm	tynk cienkowarstw. wewn. cem.-wap.
	izolacja pionowa	2,5cm	2x płyta GKB na stelażu stalowym
24cm	żelbetowa ściana fundamentowa	10cm	wetna mineralna
0,1mm	preparat bitumiczny gr. 2x0,05mm	2,5cm	2x płyta GKB na stelażu stalowym

Pg1	PODLOGA NA GRUNCIE		powłoka malarska
1.5cm	panele podlogowe na macie tlumiącej		
3.0cm	wytwłoka cement. z dodatkiem VD 450	Sw4	ŚCIANA WEWN. GKBI
2.0cm	rury ogrzew. podł. na siatce stalowej UPONOR		powłoka malarska
	plyta styropianowa EPS 040 DEO	2.3 mm	tynek cienkowarstw. wewn. cem.-wap.
7.0cm	plyta styropianowa EPS 045 DEO	2.5cm	2x plyta GKBI na sztalaku stalowym
0.5mm	folia DE v2		z wytw. miedzianych

15,0cm	beton C25/30	1,25cm	1x płyta GKBI na stelażu stalowym
10,0cm	beton podkładowy C8/10	1,5cm	plytki ceram. na zaprawie klejowej do wysokości 2m
15,0cm	piasek średnio-ziarnisty zagęszczony		

1,2m	PODŁOGA NA GRUNCIE:	Sw5	SCIANA WĘW. GKB
5,0cm	pyłki gresowe na zaprawie klejowej	1,5cm	pyłki ceram. na zaprawie klejowej do wysokości 2m
16,0cm	podkład betonowy		
0,9mm	folia PE	1,25cm	1x płyta GKB na stelażu stalowym
10,0cm	wet. min. twarđa typu STROPOROCK	7,5cm	wetna mineralna
0,5mm	folia PE x2	1,25cm	1x płyta GKB na stelażu stalowym
10,0cm	beton C25/30	1,5cm	pyłki ceram. na zaprawie klejowej do wysokości 2m
10,0cm	beton podkładowy C8/10		
15,0cm	piasek średnio-ziaŹnasty zagęszczony		

D1	PROJEKTOWANA POŁAĆ DACHOWA	Sw6	SCIĄNA WEWN. GKBI
2,24cm	dachówka ceramiczna gładka Domino firmy Creaton	1.5cm	plytki ceram. na zaprawie klejowej do wysokości 2m
60x60mm	natł. wg wytycznych firmy Creaton	1.25cm	1x płyta GKBI na stelażu stalowym
3,0cm	posadzka powietrzna	5,0cm	wełna mineralna
	folia wysokoparoprzepuszczalna	1.25cm	1x płyta GKBI na stelażu stalowym
30x60cm	kontrylady	1.5cm	plytki ceram. na zaprawie klejowej do wysokości 2m
2,0cm	włoczn. powietrzna		

24,0cm	wełna mineralna		
25,0cm	wieszaki RIGISTIL do konstr. drewniane	Sw7	ŚCIANA SYSTEMOWA LTT
	profil C RIGISTIL	2,4cm	ściana systemowa do kabin natykowych z płyty wodnej odpornej na wilgoć gr. 22mm, pokryta obustronnie wysokociśnieniowym laminatem.Łączna gr 24 mm.
	folia paroizolacyjna		
1.25cm	plyty RIGIMETR typ DF lub DFH2		
	krokiew drewniana		

Ozn.	wydano	PKI PREDOM	12.07
±0,00 = 138,00m n.p.m.			

INWESTOR
Client

Gmina Prusice, ul. Rynek 1



 PRZEDSIĘBIORSTWO KONSULTINGOWO-INŻYNIERYJNE
PREDOM *Sp. z o.o.*
 Wybrzeże J. Słowackiego 12-14, 50-411 Wrocław, tel: 071/ 347-10-01, e-mail: pkii@predom.biz.pl

PRACOWNIA PROJEKTOWA
ARCHITEKTON


ul. Mickiewicza 2
w.hercun@architekton.biz
tel. fax.71/387-04-94
tel. kom.607-05-60-35

OBJEKT		ZAKŁAD Client ref.	-
Budowa boisk sportowych ORLIK 2012 w Pawłowice Trzebnickim		STADIUM Phase	PROJEKT WYKONAWCA
NAZWA RYSUNKU Drawing Title		BRANŻA Branch	ARCHITEKTURA Architecture
WĘŻEL SZATNIOWO- SANITARNY 1			
FUNKCJA Position	IMIĘ I NAZWISKO Full Name	NR UPŁR Licence	PODPIS Signature
KIER.TEMATU Project Manager	mgr inż. arch. Wojciech Hercuń	15/03/DOIA	
PROJEKTANT Designer	mgr inż. arch. Wojciech Hercuń	15/03/DOIA	
OPRACOWAŁ Draw	mgr inż. arch. Marcin Jarosz	-	
OPRACOWAŁ Draw	mgr inż. arch. Natalia Walachowska	-	
OPRACOWAŁ Draw	-	-	
OPRACOWAŁ Draw	-	-	
SPRAWDZIŁ Checked	mgr inż. arch. Michał Dąbrowski	32/02/DOIA	
FORMAT Format	A1	NUMER RYSUNKU Drawing number	12-14-WA-06
SKALA Scale	1:50	Niniejszy rysunek stanowi własność PKI PREDOM Sp z o.o. Koplowanie, wykorzystywanie całości lub fragmentów gotowca w zabronione (Ustawa o prawie autorskim i prawach pokrewnych Dz.U. nr 24 z 1984 r.)	

WĘZEL SZATNIOWO-SANITARNY 1 RZUT SUFITU PODWIESZANEGO

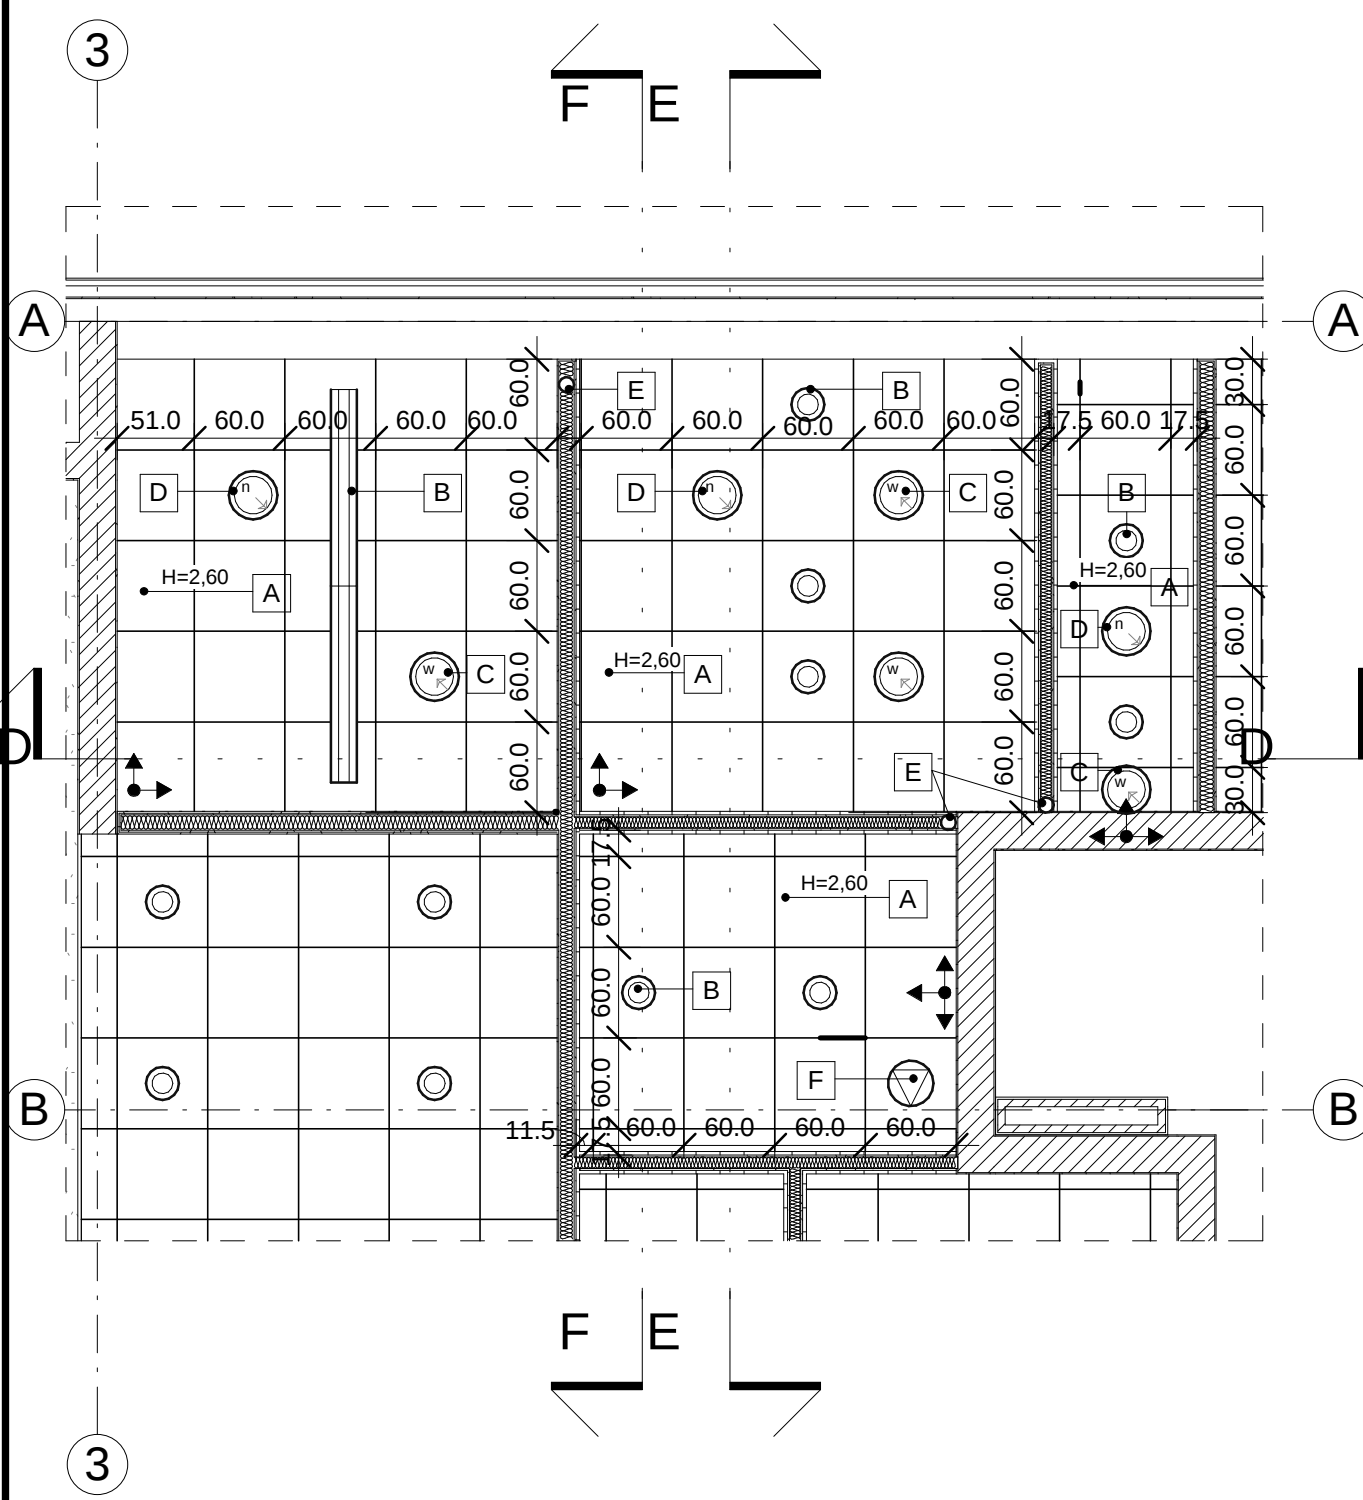

WĘZŁ SZATNIOWO-SANITARNY 1 PRZEKRÓJ D-D

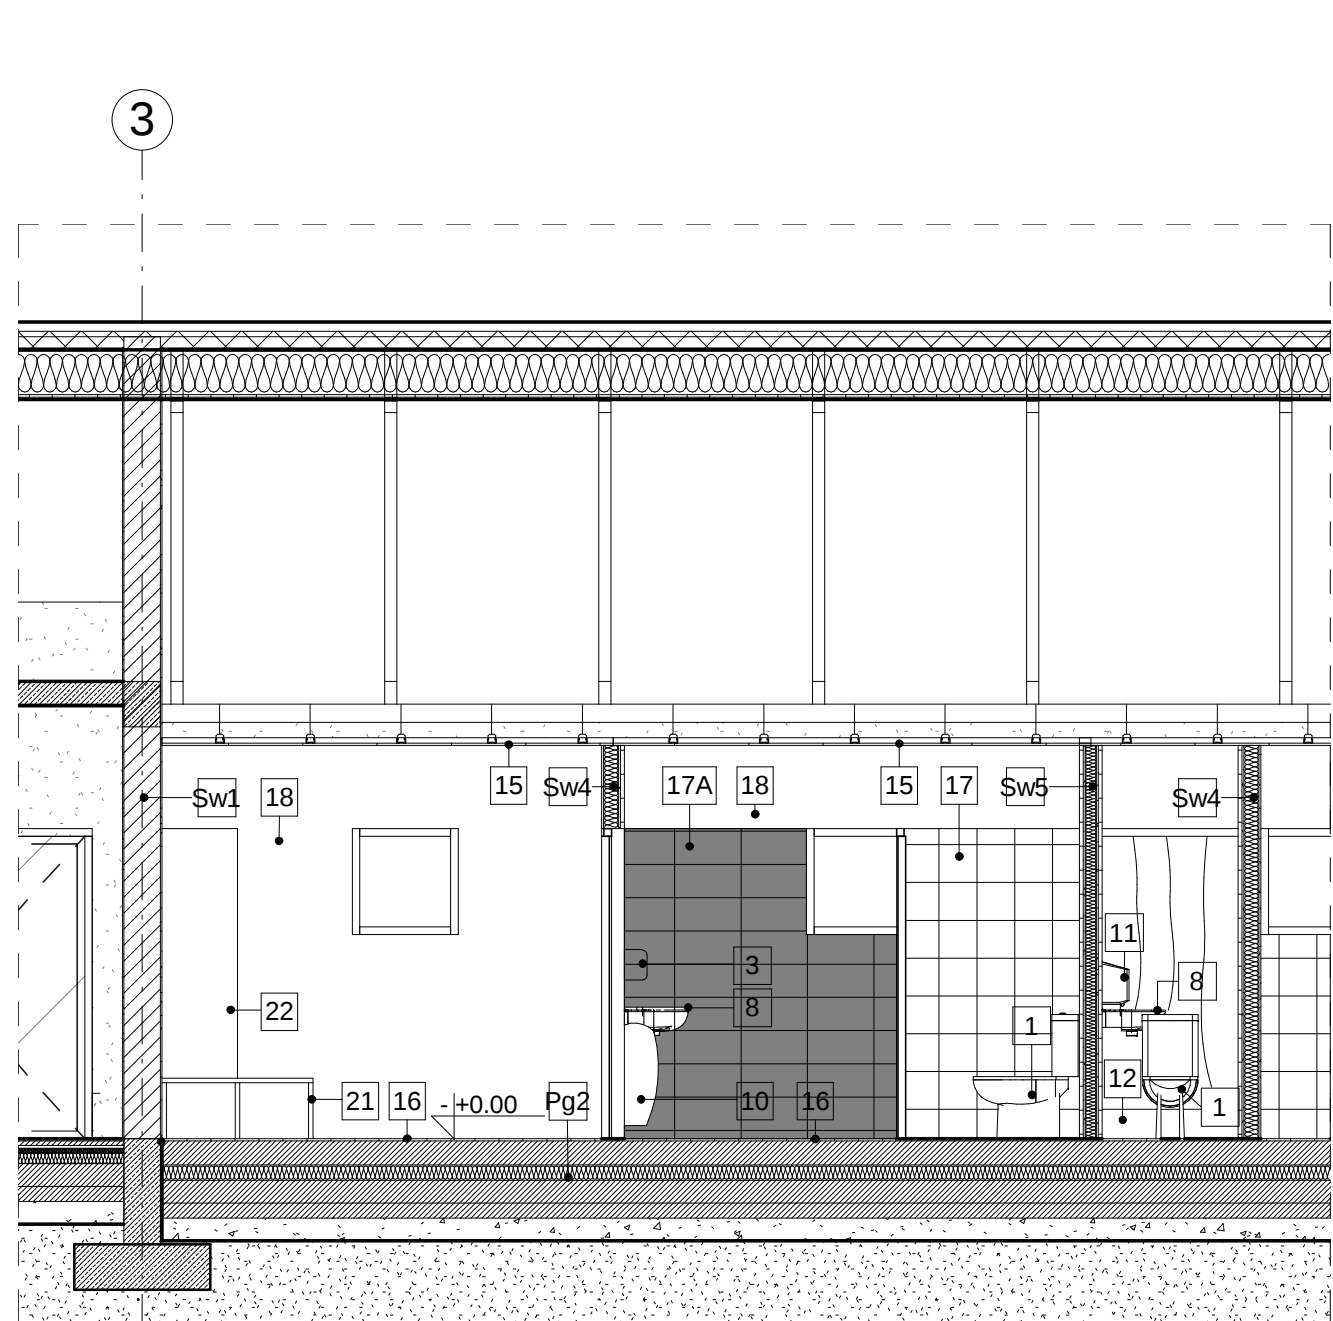

WĘZEŁ SZATNIOWO-SANITARNY 1

LEGENDA	
	projektowana ściana z bloczków silikat, gr. 24cm z dociepleniem z wełny min. gr. 15cm.
	projektowana ściana z bloczków silikat, gr. 24cm z dociepleniem z wełny min. gr. 15cm.
	projektowana systemowa ścianka do kabln WC i natrysków z płyty HPL na profilach aluminiowych z 15 cm przewietrzan nad posadzką

- UWAGI:
- 1. Wszystkie wymiary należy sprawdzić w rzeczywistości.
 - 2. Elementy konstrukcyjne i instalacyjne wg spec. branżowych.
 - 3. Rozbudowa systemów wentylacji wg specyfikacji producenta.
 - 4. Obrotowa pionowa kanałach wentylacyjnych osi, a także słupki wentylacji podlegają pilnym GbK/GbK na systemach wentylacyjnych profilach wentylacyjnych GbK/GbK. Wymagane jest również wykonanie GbK/GbK. Pod profilami obrotowymi na zastawkach sąsiadujących 50mm.
 - 5. Wymagane jest również wykonanie GbK/GbK na systemach wentylacyjnych w brudach (nie przekraczających planów wymiarów w normie PN-EN ISO 3007:2007).
 - 6. Lampy oprawy oświetleniowej oraz przewody wentylacyjne jak również kable elektryczne należy wykonać w sposób odpowiadający normom i przepisom, a także zgodnie z pomocą odpowiednich kółek. Kanały wentylacyjne nie mogą dotykać wiszących słupki podnoszącego.
 - 7. Wskazane jest również w zestawie pomiarowy posiadający obrotowy.
 - 8. Lokalizację konstrukcji należy skoordynować na budowie z zakupioną stacją.
 - 9. Lokalizacja osi profili oraz połączenie ich z elementami konstrukcyjnymi.
 - 10. Wymagane jest również wykonanie GbK/GbK na systemach wentylacyjnych w brudach (nie przekraczających planów wymiarów w normie PN-EN ISO 3007:2007).
 - 11. Minimalna szerokość drzwi w świetle przejścia: 90 cm.
 - 12. Wymiary systemowych kształtek kształtowych, w odniesieniu do mocowania.