

Legenda :

urządzenia istniejące :

HUŚTAWKA ZWYKŁA POPOJEDYNCZA o gabarytach 2,0x1,8m

PIASKOWNICA 3x3x0,3m

ławka z bali (rustykalna) z oparciem 1,1x0,3x0,42 przestawna

Boisko do piłki plażowej 9,5x19,0 m

BUJAK SPRĘŻYŃOWY "konik" o gabarytach 1,0x0,25x0,6 P4-P3

ławka przenośna drewniana

BUJAK SPRĘŻYŃOWY "TYGRYSZEK" o gabarytach 0,9x0,3x0,5 BS 07

BUJAK SPRĘŻYŃOWY "KACZKA" o gabarytach 1,2x0,65x0,5 BS 08

HUŚTAWKA "HIPKI" o gabarytach 3,00x0,40 BK1702

9 huśtawka jednoosobowa

10 BUJAK SPRĘŻYŃOWY "motocykl" o gabarytach 1,0x0,5x0,9 nr kat. 02.16.0

urządzenia projektowane :

11 ZESTAW ZABAWOWY szer. 7.4xdl. 6x h=3,35 "Dwie wieże"

12 przeplotnia hangar linowy dl.2,6xszer.2,4xh1,5 m

urządzenie ruchowe "młynek" dl.0,7xszer 0,5 m xh1.1m


stojak na rowery "zubr"

kosz na śmieci

karuzela "trzmieł" 1,5 x1,5m xh0,66m

tablica z regulaminem placu zabaw

Uwaga : linią przerywaną zaznaczono obszar strefy bezpieczeństwa z wymiarami

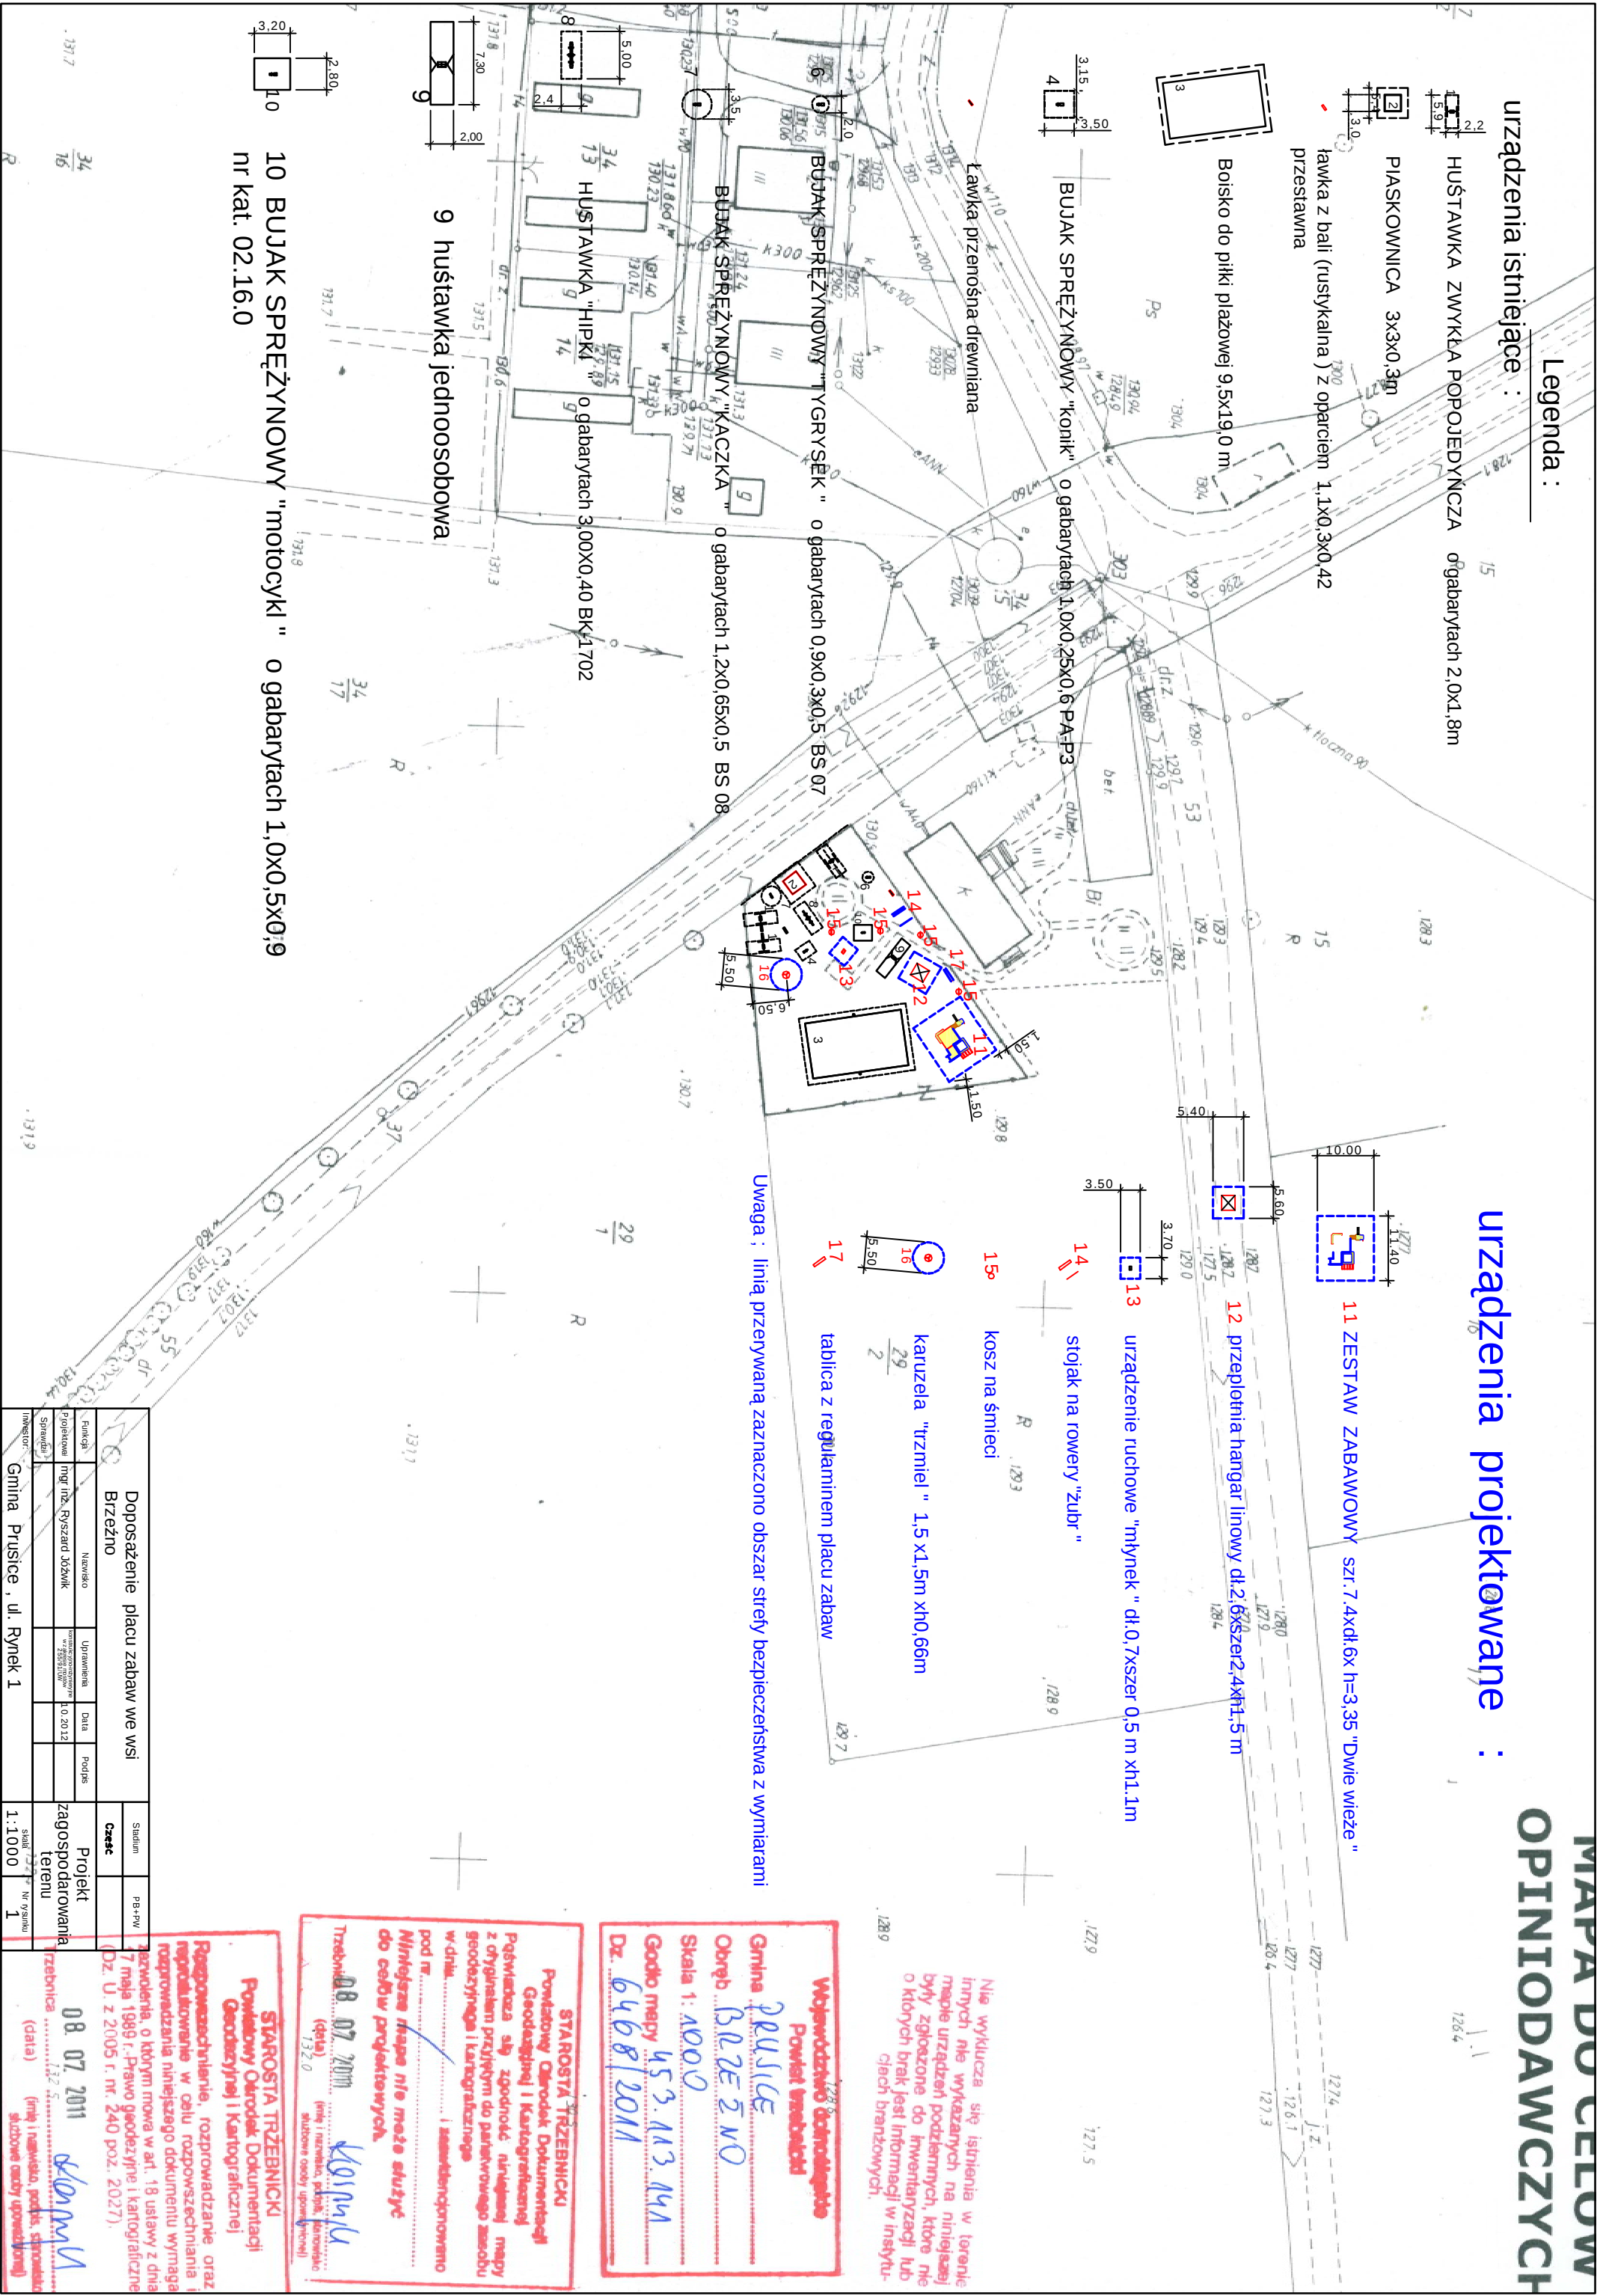

MAPA DO CELOW
OPINIODAWCZYCH

Doposażenie placu zabaw we wsi				Projekt	
Brzeźno				Stadium	P.R.V.
Część				Zagospodarowania terenu	
Gmina Prusice, ul. Rynek 1				Skala	Nr rysunku
				1:1000	1

STAROSTA TRZEBNICKI
Powiat Ołtok Dokumentacji
Geodezyjnej i Kartograficznej

Pogwiazdza się zgodność niniejszej mapy z oryginałem przyjętym do państwowego zasobu geodezyjnego i kartograficznego w dniu..... i zarejestrowano pod nr.....

Niniejsza mapa nie może służyć do celów projektowych.

Trebnicki 08 07 2011 Kojanika

(data) (inny i nazwisko, podpis, stanowisko służbowe osoby upoważnionej)

Województwo dolnośląskie
Powiat trzebnicki

Gmina PRUSICE

Obwód BRZEŹNO

Skala 1: 1000

Godło mapy 453.113.141

Dz. 6468/2011

Nie wyklucza się istnienia w terenie innych nie wykazanych na niniejszej mapie urządzeń podziemnych, które nie były zgłoszone do inwentaryzacji lub o których brak jest informacji w instytucjach branżowych.