


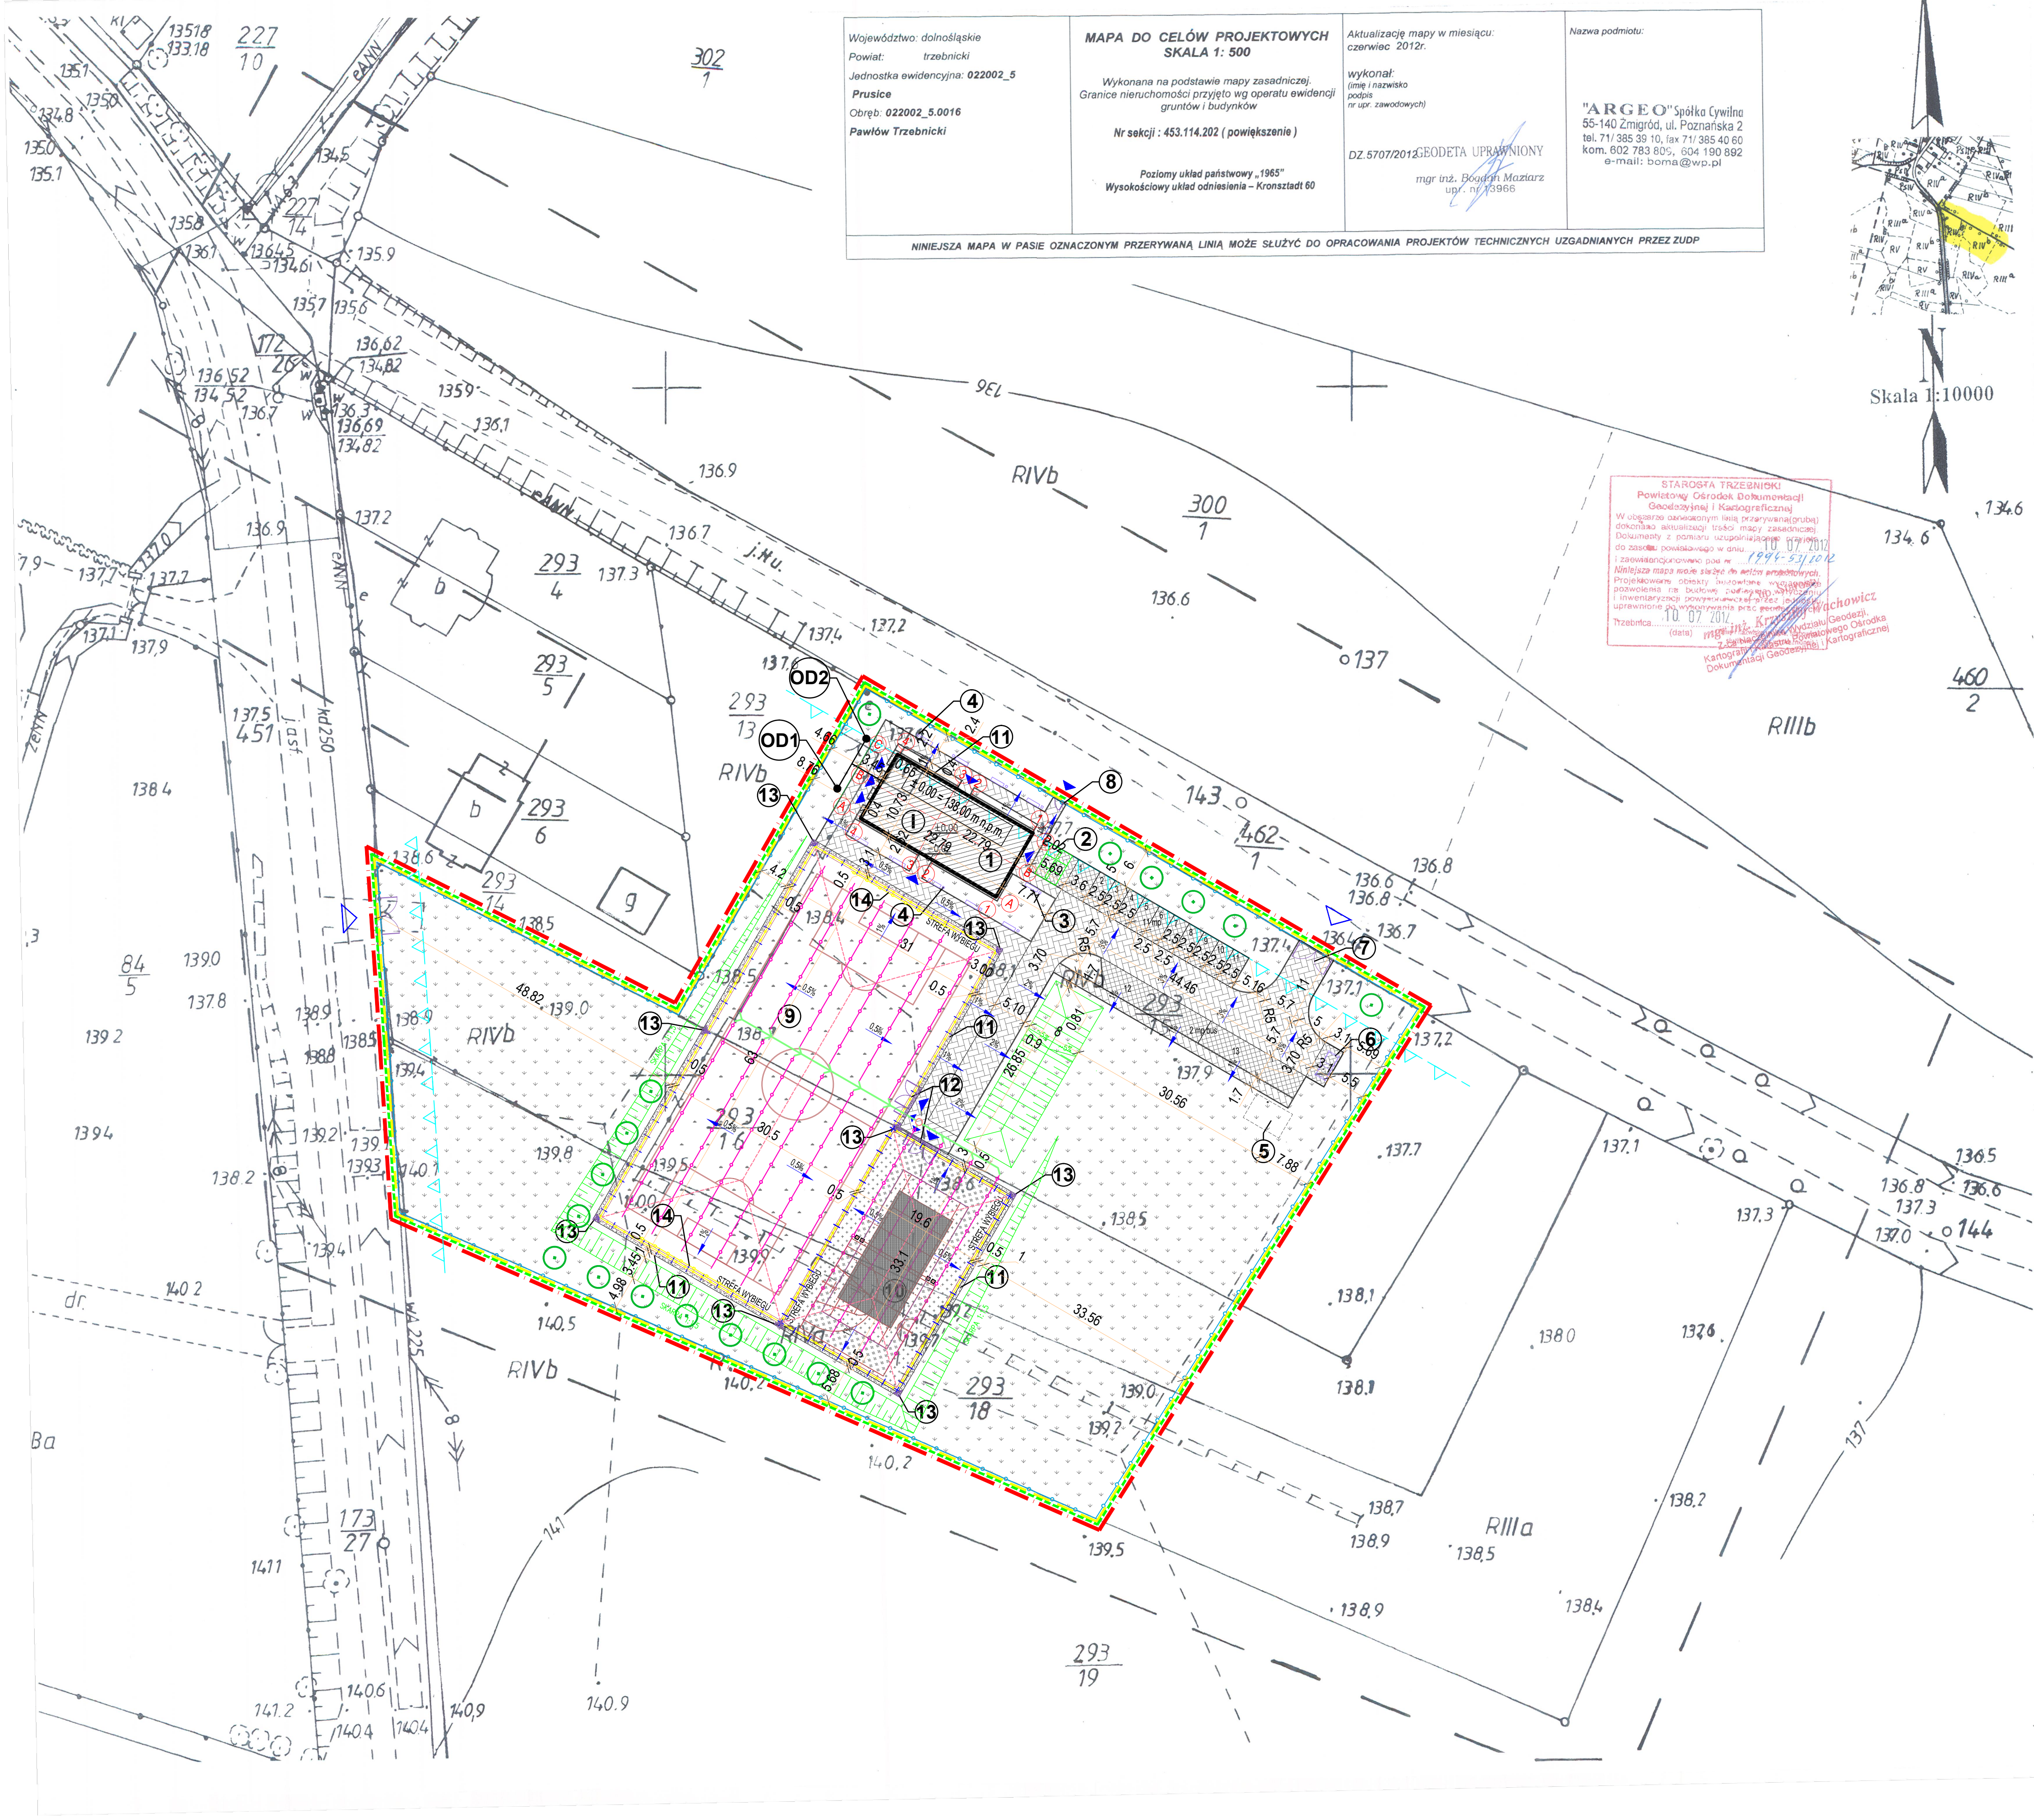

Województwo: dolnośląskie
Powiat: trzebnicki
Jednostka ewidencyjna: 022002_5
Prusice
Obręb: 022002_5.0016
Pawłów Trzebnicki

MAPA DO CELÓW PROJEKTOWYCH
SKALA 1: 500

Wykonana na podstawie mapy zasadniczej.
Granice nieruchomości przyjęto wg operatu ewidencyjnego gruntów i budynków

Nr sekcji : 453.114.202 (powiększenie)

Poziomy układ państwowy „1965”
Wysokościowy układ odniesienia – Kronsztadt 60

Aktualizację mapy w miesiącu:
czerwiec 2012r.


wykonał:
(imię i nazwisko)
podpis
mgr inż. Bogdan Maziarz
upr. nr 13966

DZ.5707/2012 GEODETA UPRAWNIONY

Nazwa podmiotu:

"ARGE O" Spółka Cywilna
55-140 Zmigród, ul. Poznańska 2
tel. 71/ 385 39 10, fax 71/ 385 40 60
kom. 602 783 805, 604 190 892
e-mail: boma@wp.pl

Niniejsza mapa w pasie oznaczonym przerywaną linią może służyć do opracowania projektów technicznych uzgadnianych przez ZUP

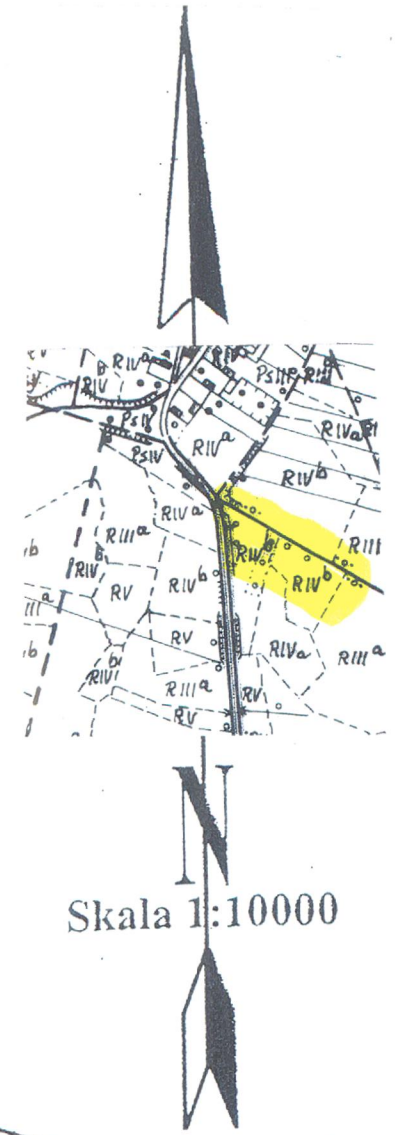

- LEGENDA / Legend:**
- GRANICA OPRACOWANIA

GRANICA DZIAŁKI

ZAKRES INWESTYCJI

NIERZĘKACZALNA LINIA ZABUDOWY

PROJEKTOWANA NAWIERZCHNIA MIEJS PARGINGOWYCH Z AZUROWYCH PŁYT BETONOWYCH MEB

PROJEKTOWANA NAWIERZCHNIA Z KOSTKI BETONOWEJ

PROJEKTOWANA ZIELEŃ NISKA

PROJEKTOWANE DRZEWIA

WEJŚCIE DO BUDYNKU SOCJALNEGO

WJAZD

PROJEKTOWANE OGRODZENIE

TRAWA SYNTETYCZNA, KOLOR SIELONY

NAWIERZCHNIA POLIURETANOWA KOLOR CEGLASTY

NAWIERZCHNIA POLIURETANOWA KOLOR JASNO BRĄZOWY

NAWIERZCHNIA POLIURETANOWA KOLOR CZERWONY

OPASKA ŻWIROWA

KOSZ NA ŚMIECI
- PROJEKTOWANY BUDYNEK SOCJALNY - ZAPLECZE DLA BOISK
- PROJEKTOWANE STOJAKI NA ROWERY
- PROJEKTOWANE ŁAWKI
- PROJEKTOWANE ŚMIETNIKI
- PROJEKTOWANY ZBIORNIK BEZODPŁYWOWY NA NIECZYSTOŚCI CIEKŁE - 48M³
- PROJEKTOWANA OSŁONA NA KONTENERY DO OKRESOWEGO GROMADZENIA ODPADÓW
- PROJEKTOWANY ODWIERTEL DLA PROJEKTOWANEJ POMPY CIEPŁA
- BRAMA WIĄZOWA
- FURTA WEJŚCIOWA
- BOISKO DO PIŁKI NOŻNEJ
- BOISKO DO SIATKÓWKI, KOSZYKÓWKI, KORT TENISOWY
- OPASKA ZWIROWA Z DRENAŻEM OPASKOWYM
- FURTA I BRAMA WEJŚCIOWA NA ZESPÓŁ BOISK
- MASZT Z OŚWIECENIEM PIŁKOCHWYT

BILANS POWIERZCHNI :			
NR	RODZAJ UŻYTKOWANIA:	[m ²]	%
1	POWIERZCHNIA ZABUDOWY		
	BUDYNEK SOCJALNY ZAPLECZA BOISK	245,0	2,46
	OSŁONA MIEJSCA CZASOWEGO GROMADZENIA ODPADÓW	6,4	0,07
	ŁĄCZNIE POWIERZCHNIA ZABUDOWY NA DZIAŁCE	251,4	2,53
2	TERENY ZIELONE	5724,21	57,50
3	NAWIERZCHNIA BOISKA DO KOSZYKÓWKI I SIATKÓWKI	657,04	6,60
	NAWIERZCHNIA BOISKA DO PIŁKI NOŻNEJ	1944,73	19,54
	NAWIERZCHNIE Z KOSTKI BETONOWEJ gr. 6cm	974,12	9,79
	NAWIERZCHNIE Z AZUROWYCH PŁYT BETONOWYCH MEB	265,53	2,67
	OPASKA ŻWIROWA	137,97	1,37
4	ŁĄCZNIE POWIERZCHNIA TERENU UTWARDZONEGO	3979,39	39,97
4	POWIERZCHNIA TERENU OBJĘTEGO OPRACOWANIEM	9955	100,0

w trakcie opracowania / in progress		PKI PREDOM	-
Ozn. zmiany	Opis zmiany	Podpis	Data
±0,00=138,00m n.p.m.			
INWESTOR CLIENT Gmina Prusice Adres Prusice, Ulica Rynek 1			
PRZEDSIĘBIORSTWO KONSULTINGOWO-INŻYNIERYJNE PREDOM Sp. z o.o. Wybrzeże 3, Słowackiego 12-14, 50-411 WROCLAW, tel:071/ 347-10-01, e-mail: pki@predom.biz.pl			
FIRMOWA PRACOWNIA PROJEKTOWA ARCHITEKTON ul. Mickiewicza 2 w.hercum@architekton.biz tel. fax 71/387-04-94 tel. kom.607-05-60-35			
OBJEKT Project BUDOWA BOISK SPORTOWYCH Z ZAPLECZEM SANITARNO - SZATNIOWYM W RAMACH PROGRAMU "MOJE BOISKO ORLIK 2012" PAWŁÓW TRZEBNICKI		Zakład Client ref. 0000	
NAZWA RYSUNKU Drawing Title PROJEKT ZAGOSPODAROWANIA TERENU		Phase STADIUM PROJ. WYKONAWCZY	
FUNKCJA Position KIER.TEMATU Project Manager		IMIE I NAZWISKO Full Name mgr inż. arch. Wojciech Hercuń	NR UPR. Licence 15/03/DOIA
PROJEKTANT Designer		mgr inż. arch. Wojciech Hercuń	15/03/DOIA
OPRACOWAŁ Draw		mgr inż. arch. Natalia Walachowska	-
SPRAWDZIŁ Checked		mgr inż. arch. Marcin Jarosz	-
SPRAWDZIŁ Checked		mgr inż. arch. Michał Dąbrowski	32/02/DOIA
PROJEKTANT Designer		-	-
OPRACOWAŁ Draw		-	-
SPRAWDZIŁ Checked		-	-
FORMAT Format	A1	NR RYSUNKU Drawing number	12-14-WA-PZT-01
SKALA Scale	1:500	Niniejszy rysunek stanowi własność PKI PREDOM Sp. z o.o. Kopiowanie wykorzystywanie całości lub fragmentu w opracowaniu zabronione (Ustawa o prawie autorskim i prawach pokrewnych Dz.U. nr 24 z 1994 r.)	