


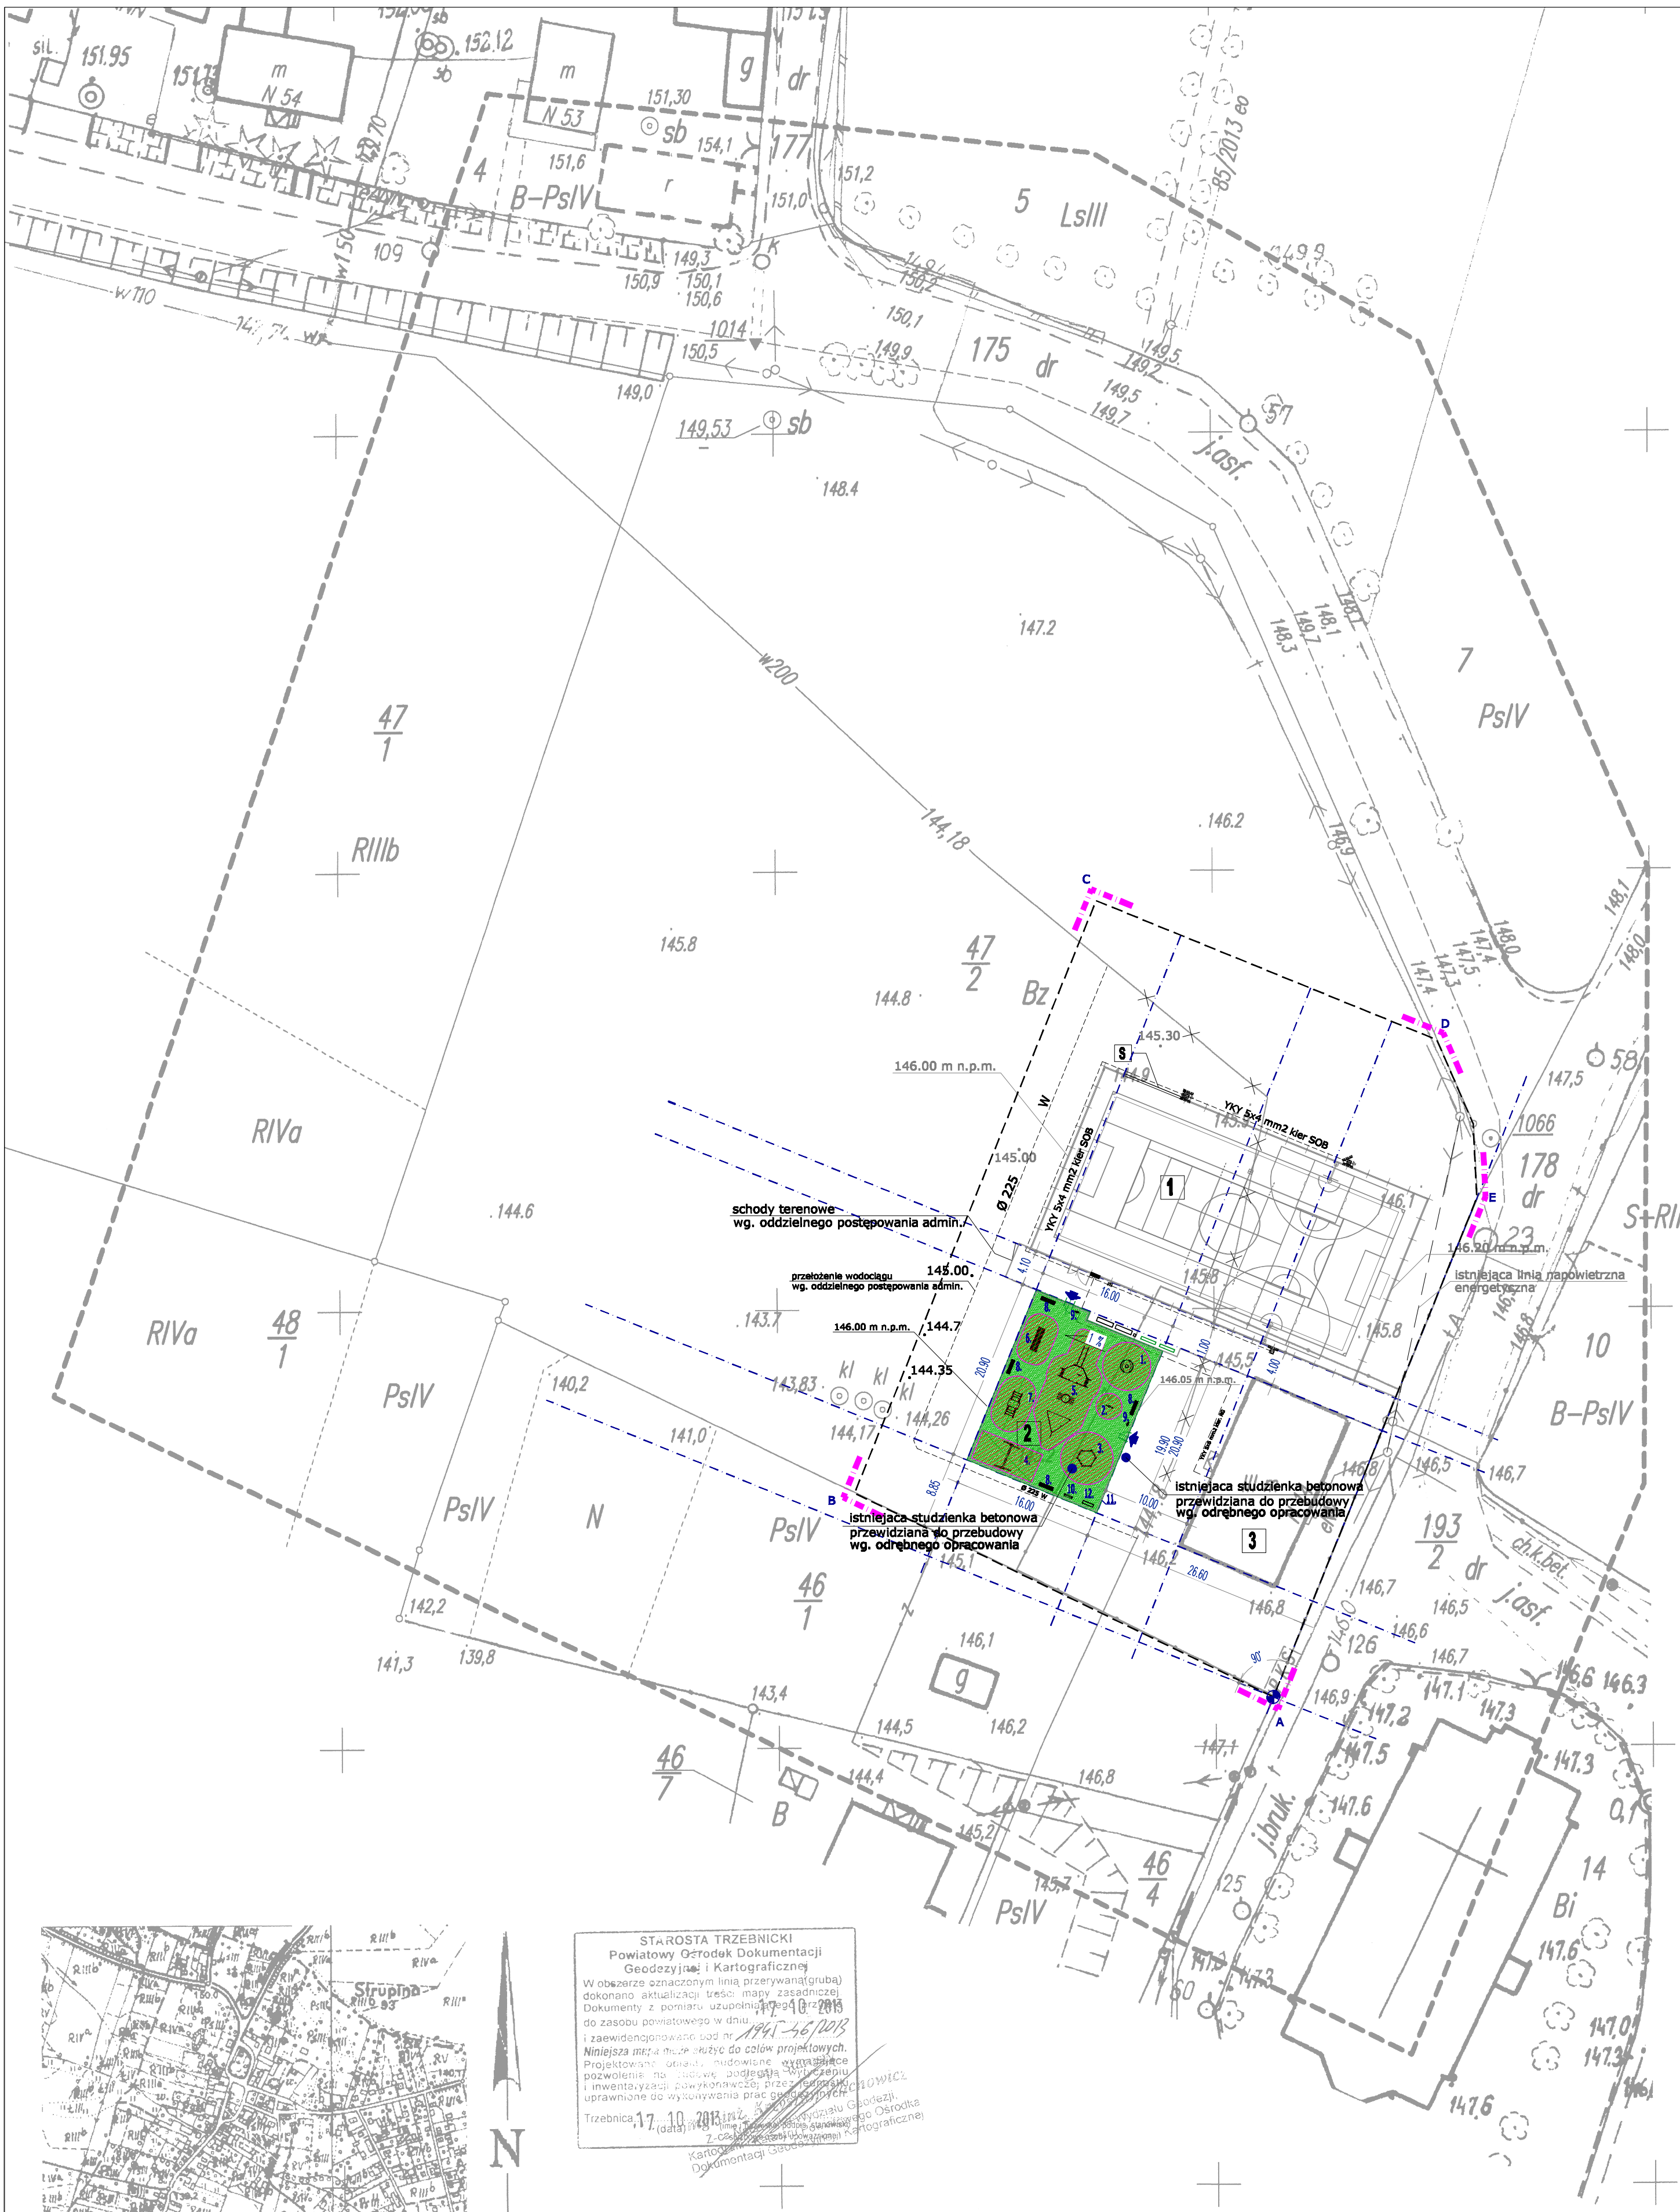

1		PROJEKTOWANE BOISKO WIELOFUNKCYJNE wg. oddzielnego postępowania admin.
2		PROJEKTOWANY PLAC ZABAW
3		ISTNIEJĄCA SZKOŁA
4		GRANICA OPRACOWANIA
5		PROJEKTOWANE OGRODZENIE I OBRZEŻE BETONOWE
6		STREFY BEZPIECZEŃSTWA
7		PROJEKTOWANA NAWIERZCHNIA POLIURETANOWA
8		WEJŚCIE NA BOISKO
9		PROJEKTOWANA SIEĆ WODOCIĄGOWA wg. oddzielnego postępowania admin.
10		LINIA ZABUDOWY

- URZĄDZENIA ZABAWOWE ZE STREFAMI BEZPIECZEŃSTWA:**
Opis elementów placu zabaw
1. KARUZELA
 2. ZABAWKA NA SREŻYŃIE
 3. SZESZCIOKĄT WIELOFUNKCYJNY
 4. HUŚTAWKA PODWÓJNA
 5. ZESTAW STATEK
 6. AUTO Z PRZYCZEPĄ
 7. ZABAWKA NA SREŻYŃIE CZTEROOSOBOWA
 8. ŁAWKA STALOWA Z OPARCIEM
 9. KOSZ NA ŚMIECI Z METALOWY Z DĄSZKIEM
 10. REGULAMIN PLACU ZABAW
 11. OGRODZENIE PLACU ZABAW WYSOKOŚCI 100cm
 12. STOJAK NA ROWERY

55-100 Trzebnica
ul. Mickiewicza 2
wojciech@inargo.pl
tel. fax. 71/387-04-94
tel. kom. 607-05-60-35

OBJĘTOŚĆ: 1000 m²
tytuł: "Budowa placu zabaw w Strupinie"

MIĘDZYNASTAWA: Gmina Prusice, ul. Rynek 1, 55-110 Prusice

ADRES	Dz.Nr: 47/2 AM-1 Strupina gmina Prusice	DATA Date	11.2014
NAZWA RYSUNKU Drawing Title	PROJEKT ZAGOSPODAROWANIA TERENU	STADIUM Phase	
		BRANŻA Branch	ARCHITEKTURA Architecture

FUNKCJA Position	IMIĘ I NAZWISKO Full Name	NR.UPR. Licence	PODPIS Signature
PROJEKTANT architektura	mgr inż. arch. Wojciech Hercut	15/03/DOJA	

FORMAT Format	A1	RZĘDNA WYSOKOŚCIOWA	±0,00 =146,05 m n.p.m.
SKALA Scale	1:500	NUMER RYSUNKU Drawing number	P_01



ORIENTACJA 1:10000

STAROSTA TRZEBNICKI
Powiatowy Ośrodek Dokumentacji
Geodezyjnej i Kartograficznej
W obszarze oznaczonym linią przerywaną (grubą)
dokonano aktualizacji treści mapy zasadniczej
dokumenty z pomiaru uzupełniono
do zasobu pomiarowego w dniu: 17.10.2013
i zaewidencjonowano pod nr: 022002_5/2013
Niniejsza mapa może służyć do celów projektowych.
Projektant nie ponosi odpowiedzialności za
pozwolenie na budowę, podjętą na podstawie
i inwentaryzacji, z wyjątkiem wyjątków
ustanowionych do wykorzystania prac geodezyjnych
Trzebnica, 17.10.2013
Kartograficzny Ośrodek Dokumentacji Geodezyjnej i Kartograficznej

Województwo: dolnośląskie	MAPA DO CELÓW PROJEKTOWYCH SKALA 1 : 500 Wykonana na podstawie mapy zasadniczej (sytyuacyjno - wysokościowej). Granice nieruchomości przyjęto według operatu evidencji gruntów i budynków Nr sekcji : 453.111.211 (powiększenie)	Aktualizację mapy w miesiącu październik 2013 wykonał: (imię i nazwisko, podpis, nr upr. zawodowych) mgr inż. Wojciech Hercut ul. Rynek 1, 55-110 Prusice NIP: 9151733946, REGON: 021944785 email: geodezja.aplageo@gmail.com tel.: 669-346-532	Nazwa podmiotu: APLAGEO Adam Płachciak USŁUGI GEODEZYJNE Wszemirów 57, 55-110 Prusice NIP: 9151733946, REGON: 021944785 email: geodezja.aplageo@gmail.com tel.: 669-346-532
Powiat: trzebnicki	Jednostka ewidencyjna: 022002_5, Prusice - obszar wiejski	Dz. 7016/2013 Wysokościowy układ odniesienia - Kronsztad 60 (KRG): 1945-46/2013	
Obręb: 022002_5.0022, Strupina		Niniejsza MAPA W PASIE OZNACZONYM PRZERZYWANĄ LINIĄ MOŻE SŁUŻYĆ DO OPRACOWANIA PROJEKTÓW TECHNICZNYCH UZGADNIANYCH PRZEZ ZUDP	