



O P I N I A NR 31/2014

Koordinacja usytuowania projektowanego uzbrojenia terenu.

Przedmiot koordynacji usytuowania: Projekt przyłącza gazowego ze zbiornikiem na gaz propan, kanalizacji sanitarnej ze zbiornikiem bezodpływowym, elektroenergetycznej linii zasilającej (wz), instalacji zasilania bramy, oświetlenia terenu i kanalizacji technicznej dla projektowanego obiektu na działce nr 211/26 w PRUSICACH, gmina Prusice.

Wnioskodawca:

RZEŚNIEWIECKI MARCIN
63-400 OSTRÓW WIELKOPOLSKI
STRUMYKOWA 30

Nr Zlecenia : z dnia: 2014-01-14

Data wpływu zlecenia : 2014-01-15

Inwestor:

Związek Gmin "BYCHOWO"
55-110 PRUSICE
RYNEK 1

Na podstawie art. 7d pkt 2 i art. 28 ust. 1 ustawy z dnia 17 maja 1989 r. - Prawo geodezyjne i kartograficzne (tekst jednolity Dz. U. z 2010 r. Nr 193, poz. 1287) przedłożone usytuowanie projektu **otrzymuje opinię pozytywną.**

Uwagi i zalecenia:

- Należy przestrzegać zaleceń zapisanych w wydanych decyzjach, warunkach i uzgodnieniach. Prace realizacyjne wykonywać zgodnie z obowiązującymi przepisami i normami.
- W miejscach zbliżeń i skrzyżowań realizowanych przewodów z istniejącym uzbrojeniem terenu wykopy prowadzić bez użycia sprzętu mechanicznego z zachowaniem odpowiedniej ostrożności.
- O terminie wykonywania prac powiadomić z wyprzedzeniem TAURON Dystrybucja S.A. Oddział we Wrocławiu - Rejon Dystrybucji w Obornikach Śląskich ul. Trzebnicka 101.
- Integralną częścią opinii są egzemplarze projektu opatrzone klauzulą potwierdzającą dokonanie uzgodnienia.

Z up. STAROSTY
[Podpis]
PRZEWODNICZĄCY
Zespolu Starostów Powiatu Trzebnickiego


STAROSTA TRZEBNICKI
Powiatowy Główny Dokumentacji
Geodezyjnej i Kartograficznej

W obszarze skutecznego planu przewidywanego (gruba)
dokumentacji, w tym: plany, mapy, rysunki, fotografie,
Dokumenty z powyższymi uzupełnieniami, są plany
z zasobu powiatowego w dniu 19.07.2013
i zalecanie prowadzone pod nr 19.07.2013


Wskazanie mapy nr 19.07.2013 do celów projektowych.
Projektowanie celów budowlanych wymaga
posiadania na budowie podłoża, planu
i inwentaryzacji powyższych oraz planu
uproszczonego do wykonywania prac geodezyjnych.

Trzebnica 19.07.2013

(data) (miejscowość) (podpis i pieczęć starosty)

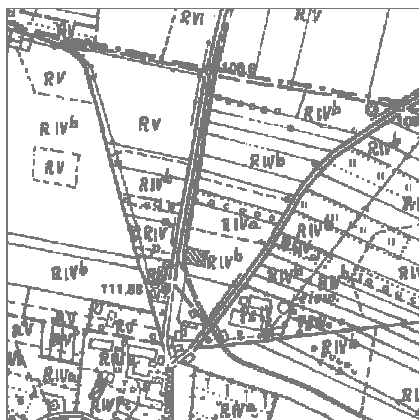

ORIENTACJA 1:10000

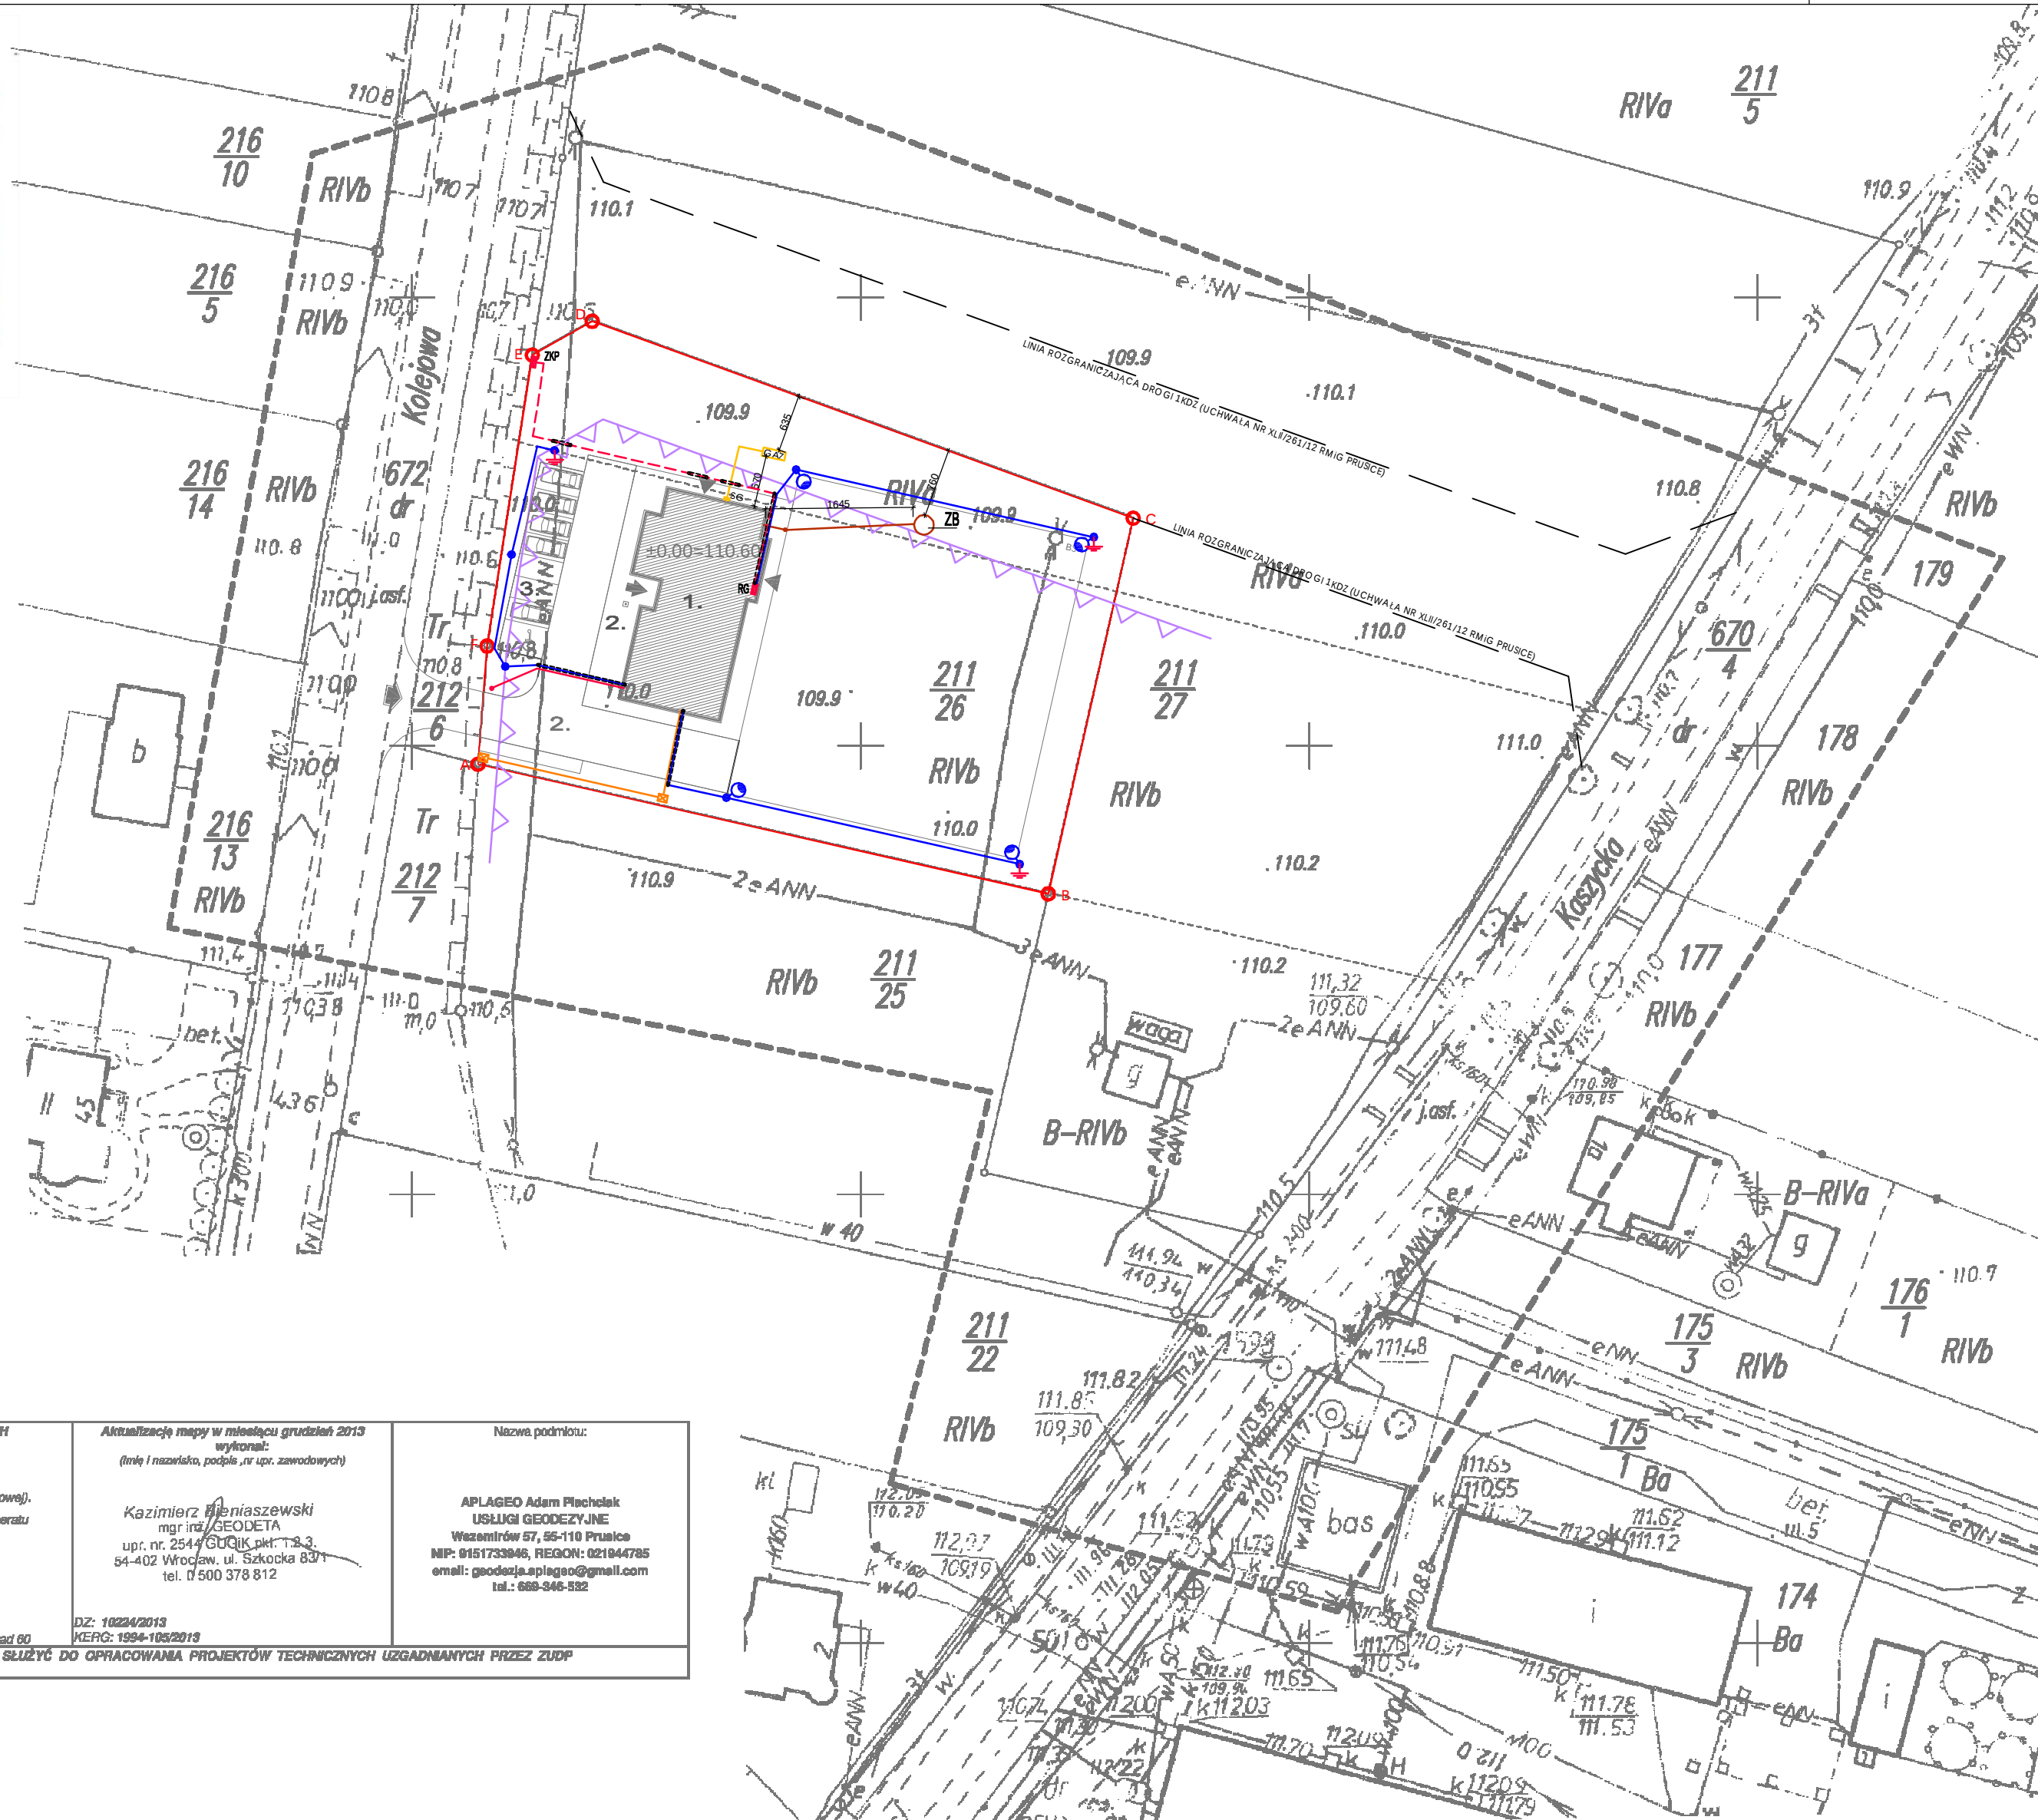

LEGENDA	
	GRANICA DZIAŁU OPRACOWANIA
	PROJEKTOWANY BUDYNEK BIUROWY
	PROJEKTOWANIE DOŁĄŻA I DOKAZY Z KOSTRI BETONOWEJ
	PROJEKTOWANIE MIEJSCA PARKINGOWE Z PŁYTĄ ŻĄBUROWEJ
	ISTNIEJĄCY WŁAZD I WEJŚCIE NA DZIAŁKĘ
	WEJŚCIE GŁÓWNE DO BUDYNKU
	WEJŚCIA I WYJŚCIA POMOCNICZE
	MIEJSCE POSTOJU DLA ON
	PROJEKTOWANY BOKS ŚMIETKOWY
	NIEPRZEPRAZALINA LINIA ZABUDOWY

LEGENDA	
PROJEKTOWANIE INSTALACJE BRANŻY ELEKTRYCZNEJ	
	KABEL ZASILAJĄCY NYK 5X16
	KABEL OŚWIETLENIA ZEWNĘTRZNEGO NYK 3X6
	KABEL ZASILANIA BRAMY NYK 5X2,5
	RURA OSŁONOWA DWK 75
	STUJNIA KABLOWA ROZGAŁĘŻAJĄCA SKR
	RURA OSŁONOWA DWK 75
	OPRAWA SGS 102 150W PROJ. PHILIPS NA ŚLUPIE H=8M
	OPRAWA MUSTANG TOW PROJ. LIGMAN NA ŚLUPIE H=8M
	ŁĄCZNIK SZPIKLOWY R=300 mm
ZCP	ZŁĄCZE KABLOWO-POMIAROWE WG ODRĘBNEGO OPISAC.
RG	ROZDZIELNICA GŁÓWNA W BUDYNKU
PROJEKTOWANIE INSTALACJE BRANŻY SANITARNEJ	
	ZBIORNIK NA GAZ PŁYNNY - MOCZYSZYN WY=8500
	INSTALACJA WEWNĘTRZNA GAZU/PE Dz 32 x L=107mm
	SZAFKA GAZOWA Z REDUKTOREM I STOPNIĄ
	INSTALACJA KANALIZACJI SANITARNEJ Ø160 L=16,60m w=2%
	STUJENKA KAN. SANITARNEJ PCV Ø1615
ZB	ZBIORNIK BEZOPŁYWY - Ø220 - W=6000

Województwo: dolnośląskie Powiat: trzebnicki Jednostka ewidencyjna: 022002_4, Prusice - miasto Obręb: 022002_4.0020, Prusice	MAPA DO CELÓW PROJEKTYWNYCH SKALA 1 : 500 Wykonana na podstawie mapy zasadniczej (sytyacyjno - wysokościowej). Granice nieruchomości przyjęto według operatu ewidencyjny gruntów / budynków Nr sekcji : 453.114.033 (powiększenie) Pozysty układ państwowy "1965" Wysokościowy układ odniesienia - Kosciuszka 60	Aktualizacja mapy w miesiącu grudzień 2013 wykonał: <i>(druk i nazwisko, podpis, nr upraw. zawodowych)</i> Kazimierz Jędraszewski mgr inż. GEODETA ul. nr. 254-7030000000-78.3 54-402 Wrocław, ul. Szkoła 82A tel. 0 500 378 812 DZ: 10224/2013 KEFG: 1994-1022013	Nazwa podmiotu: APLAGEO Adam Ptaszchak USŁUGI GEODEZYJNE Wacławów 57, 55-110 Prusice NIP: 0151733946, REGON: 021044785 email: geodesja.aplageo@gmail.com tel.: 688-346-532
Niniejsza MAPA W PASIE OZNAČONYMI PRZERYWANIA LINIA MOŻE SŁUŻYĆ DO OPRACOWANIA PROJEKTÓW TECHNICZNYCH UZGADNIANYCH PRZEZ ZUDP			

[illegible]