




Wieniec W1

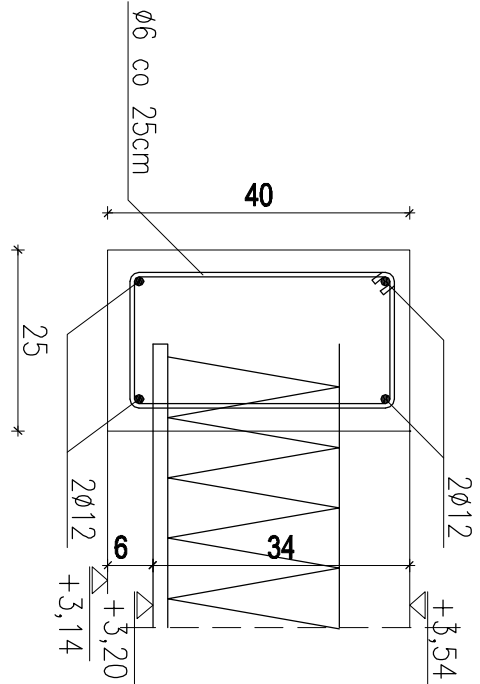


Wieniec W2

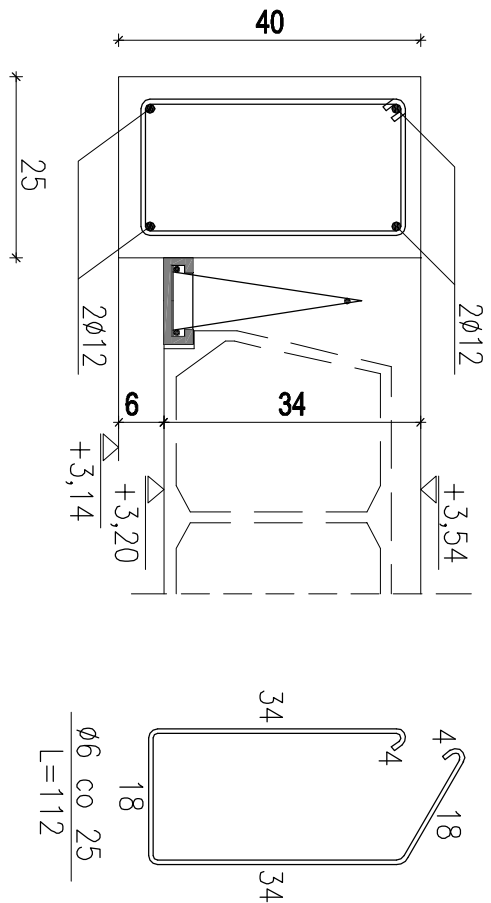



Wieniec W3

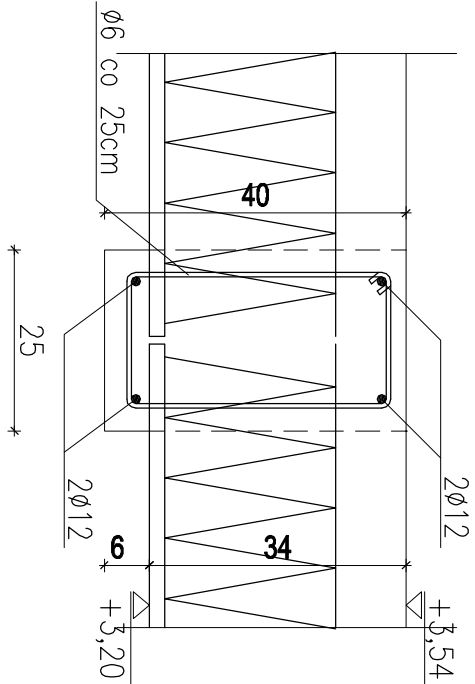

Żebro rozdzielcze R1

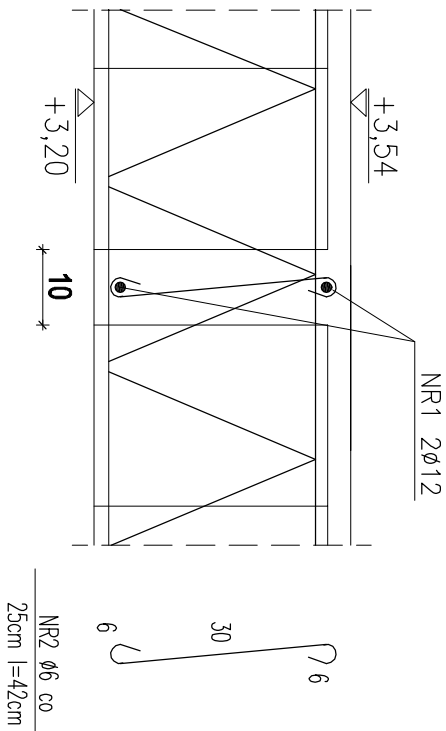

Dobrojenie belek pod oparcie
stópów więzby dachowej

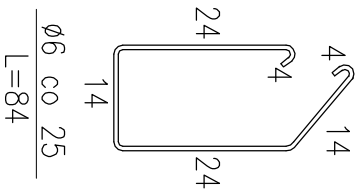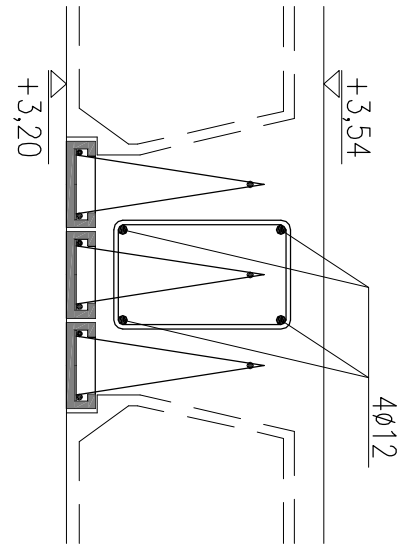

ZESTAWIENIE STALI ZBROJENIOWEJ

Nr	Średnica	Długość	Liczba	Długość w [m] dla średnic	Długość w [m] dla średnic
Pala			w elem.	Stal A-I	Stal A-III 345S
	[mm]	[m]	[szt]	4,5	8
Wieniec W1-W3					
NR 1	12	118,500	4		474,00
NR 2	6	1,120	474	530,88	
Żebro rozdzielcze R1					
NR 1	12	2	96,040	4	384,20
NR 2	6	0,420	385	161,70	
Dobrojenie wieńce					
NR 1	12	7	45,600	4	182,40
NR 2	6	0,840	183	153,72	
Rzeźem długość					
			[m]	846,30	1040,60
Ciężar 1m			[kg]	0,125	0,114
Rzeźem ciężar dla 1 elem.			[kg]	187,84	923,86
R42 B4			[kg]	1111,70	

Temat/obiekt:

BUDYNEK ADMINISTRACYJNY
WRAZ Z ZAGOSPODAROWANIEM TERENU
ORAZ INFRASTRUKTURĄ TECHNICZNĄ
Pruśce dz. nr: 21.1/26, obręb: Pruśce

Adres:

Investor:
ZWIĄZEK GMIN BYCHOWO
Rynek 1
55-110 Puszcz

Jednostka
projektowa:
DOMAR Budownictwo Architektura
ul. Stumkowska 30, 63-400 Ostrow Wielkopolski
T. +48 62 501 35 30 F. +48 62 735 16 94
architektura@domar-ostrow.pl
www.domar-ostrow.pl

Domar
Budownictwo Architektura

Zespół
projektowy:
Imię i nazwisko:
numer uprawnień:
specjalność:
podpis:

Projektant:
inż. Jan Czabański
UAN/7342-30/91
konst.- bud.

Opracowanie:
inż. Łukasz Wierzyk

Sprawdzający:

Branaż:
KONSTRUKCJA
Etap:
PROJEKT WYKONAWCZY

Temat rysunku:

SCHEMATY ZBROJENIA WIĘŃCY

Data rysunku:

Format:
Luty 2014
Skala:
1:10
Numer rysunku:
K5
Tytuł:
-
Numer strony:
-

Uwagi:

PROJEKT JEST CĄDUNKIĄ PRACY AUTORSKIEJ (ZJ11.04.20.03.20.04) WYSTĘPIE INFORMACJE
WOLNO CH UŻYC. PONOWNIE, REPRODUKOWAĆ, LUB MODYFIKOWAĆ BEZ PIŚMENNIEJ ZGODY AUTORA
RYŚNIKI OPACOWANO ZA POMOCĄ LICENCJONOWANEGO OPROGRAMOWANIA PRACY AUTORSKIEJ