


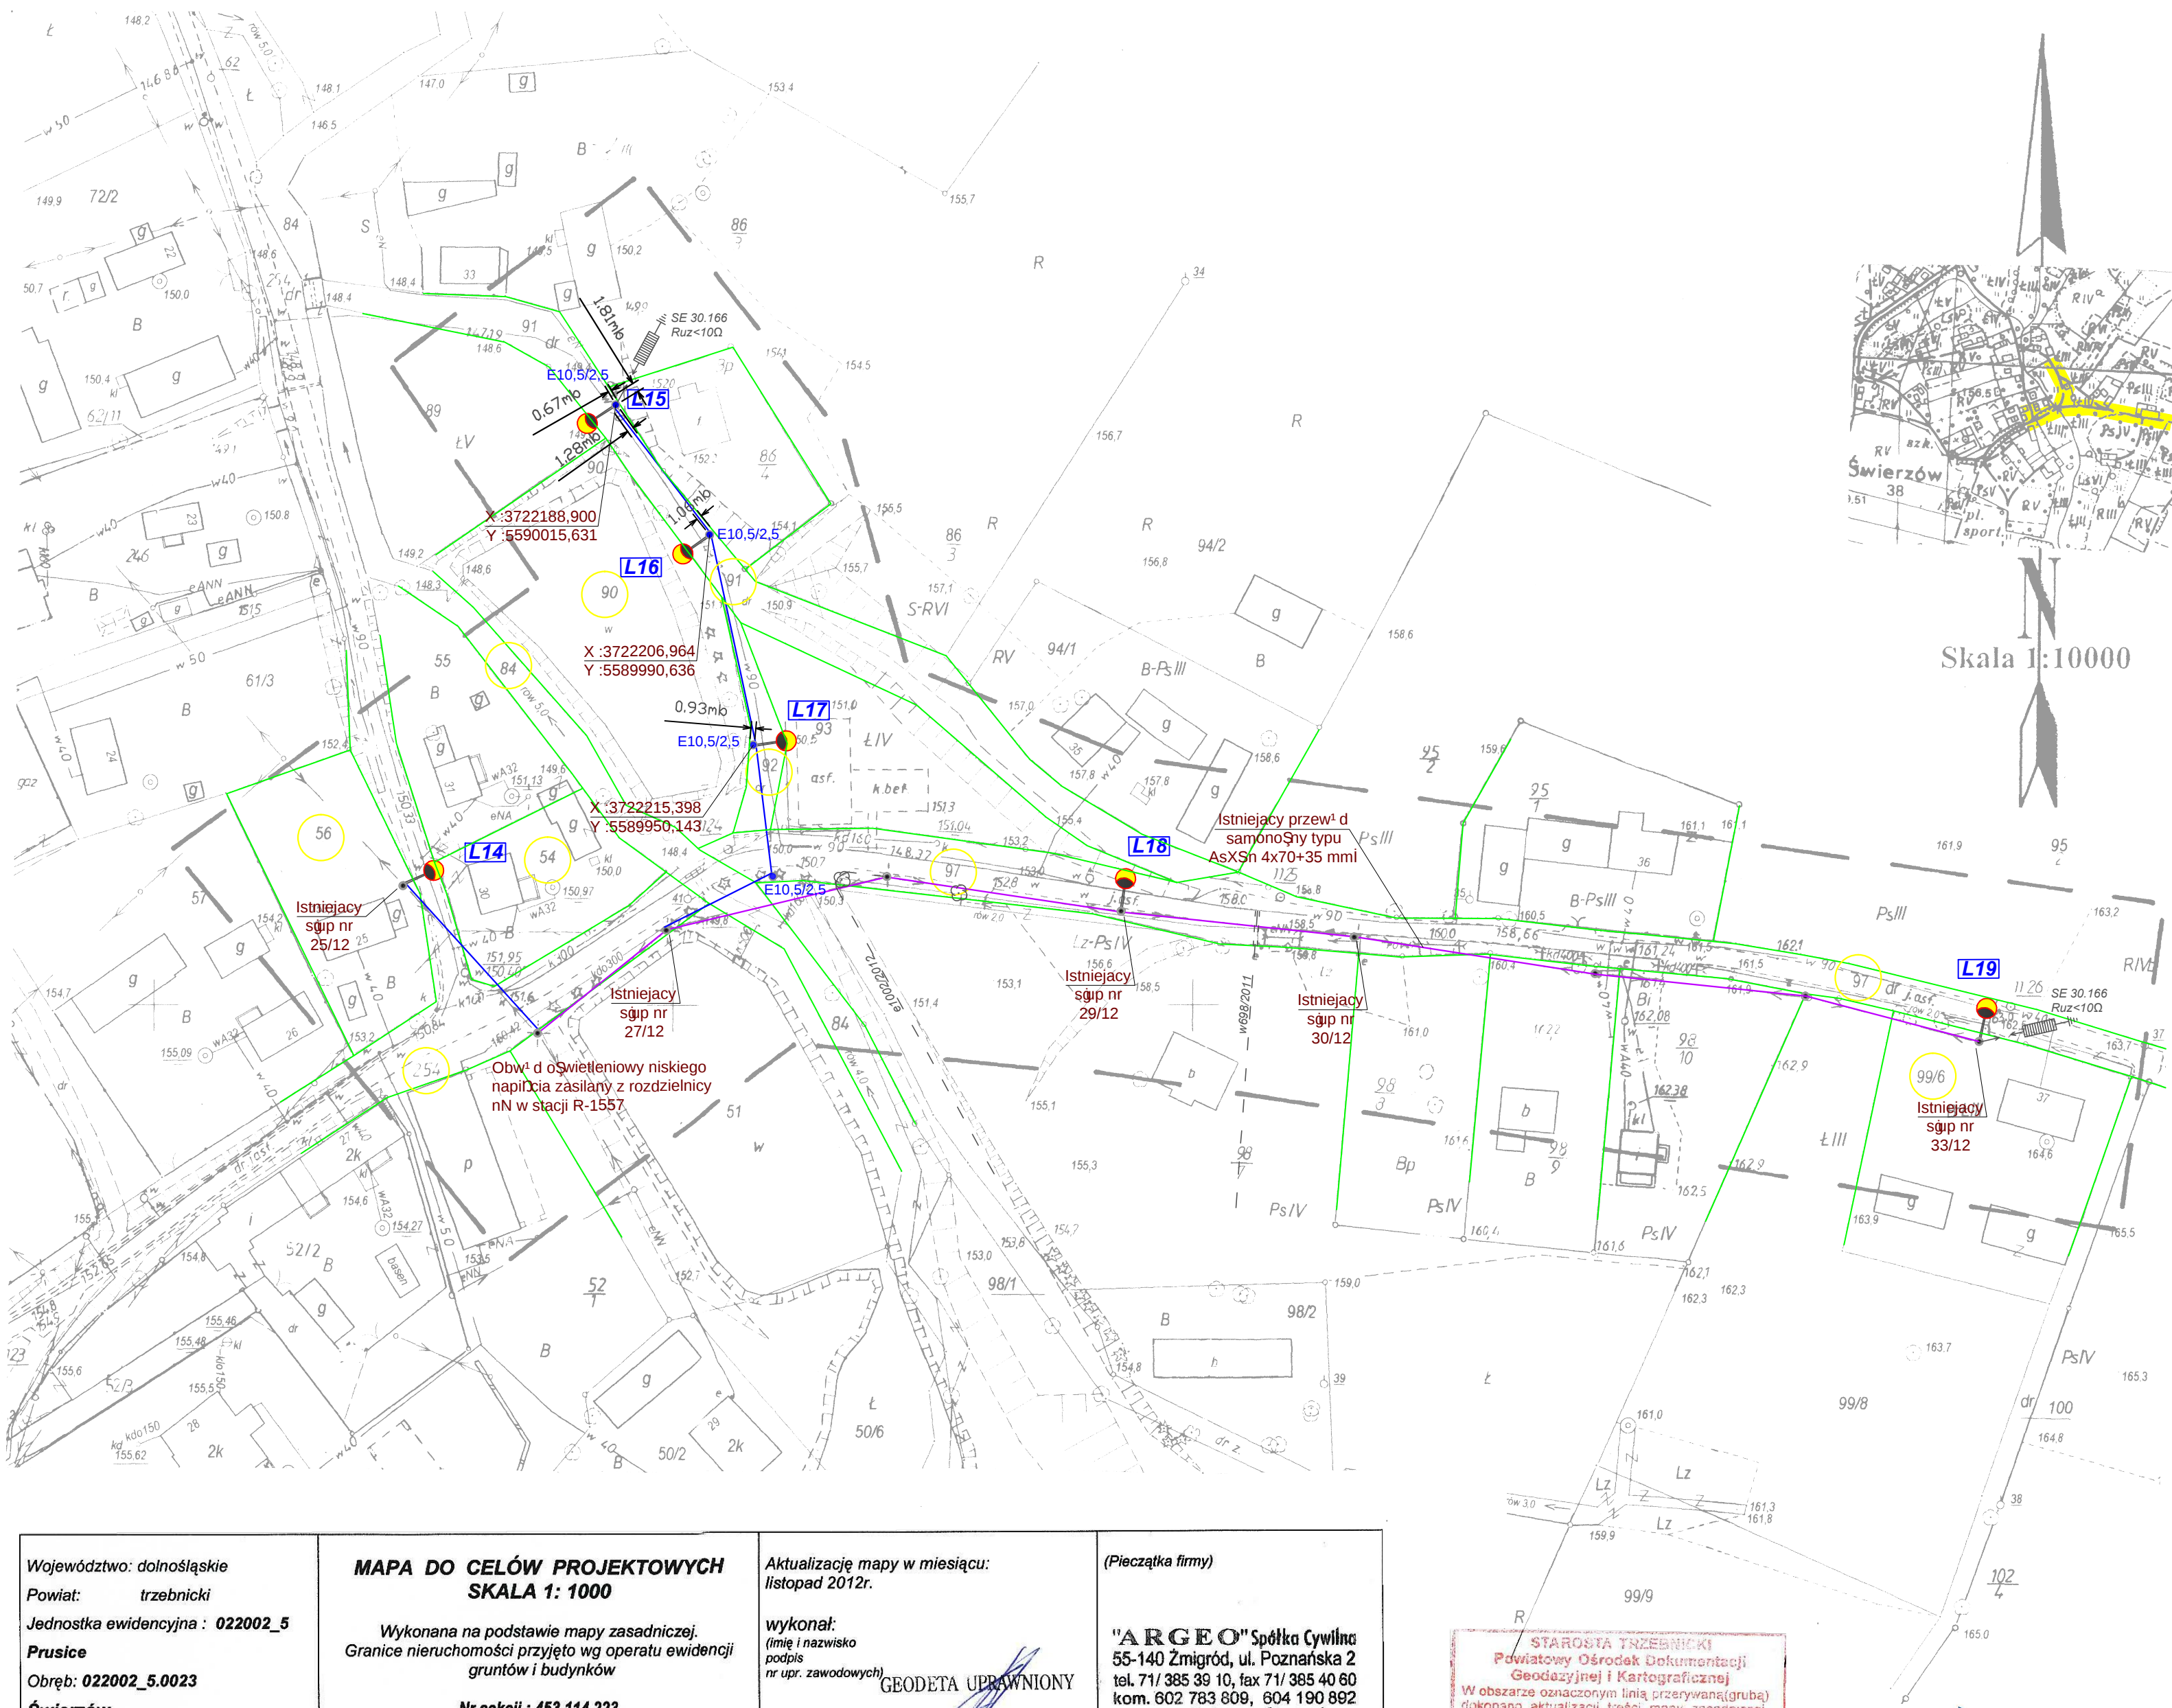

UZUPEŁNIŁO MAPĘ DO CELÓW PROJEKTOWYCH
O AKTUALNE INFORMACJE UDDOSTĘPNIŁO
W ZUDP DZ 1896/2013 I DZ 1906/2013

Skala 1:10000

LEGENDA

- Granice działek
- 648 Numery działek
- Projektowany przewód AsXSn 2x35 mm²
- Zakres opracowania
- Istniejąca sieć napowietrzna nn AsXSn 4x70+35 mm²
- Projektowana oprawa oświetleniowa z wysięgnikiem
- L12 Oznaczenie słupa oświetleniowego
- Istniejący słup niskiego napięcia
- Projektowany słup niskiego napięcia typu E10,5/2,5
- Projektowane odgromniki SE 30.166

Województwo: dolnośląskie Powiat: trzebnicki Jednostka ewidencyjna : 022002_5 Prusice Obręb: 022002_5.0023 Świerzów	MAPA DO CELÓW PROJEKTOWYCH SKALA 1: 1000 Wykonana na podstawie mapy zasadniczej. Granice nieruchomości przyjęto wg operatu ewidencyjnego gruntów i budynków Nr sekcji : 453.114.223 453.132.021,022 (montaż) Poziomy układ państwowy „1965” Wysokościowy układ odniesienia - Kronsztadt 86	Aktualizację mapy w miesiącu: listopad 2012r. wykonał: (imię i nazwisko podpis nr upr. zawodowych) GEODETA UPRAWNIONY mgr inż. Bogdan Maziarz upr. nr 13966 DZ:9130/2012	(Pieczęćka firmy) "ARGE" Spółka Cywilna 55-140 Zmigród, ul. Poznańska 2 tel. 71/ 385 39 10, fax 71/ 385 40 60 kom. 602 783 809, 604 190 892 e-mail: boma@wp.pl
NINIEJSZA MAPA W PASIE OZNACZONYM PRZERYWANĄ LINIĄ MOŻE SŁUżyć DO OPRACOWANIA PROJEKTÓW TECHNICZNYCH UZGADNIANYCH PRZEZ ZUDP			

STAROSTA TRZEBNICKI
Powiatowy Ośrodek Dokumentacji
Geodezyjnej i Kartograficznej
W obszarze oznaczonym linią przerywaną (grubą)
dokonano aktualizacji treści mapy zasadniczej.
Dokumenty z pomiaru uzupełniającego przyjęto
do zasobu powiatowego w dniu 03.12.2012.
i zaewidencjonowano pod nr 03.12.2012.
Niniejsza mapa może służyć do celów projektowych.
Projektowane obiekty budowlane wymagające
pozwolenia na budowę podlegają wyłączeniu
i inwentaryzacji powykonawczej przez jednostki
uprawnione do wykonywania prac geodezyjnych.
Trzebnica 03.12.2012. Krzysztof Włochowicz
(data) z-ca Naczelnika Wydziału Geodezji i Kartografii
Powiatowego Ośrodka Dokumentacji Geodezyjnej i Kartograficznej

Wiesław Ryszard Borowski
ul. Wesoła 10, 59-800 Luban
tel. 0-600-317-589 tel/fax 0-757-248-267

elwibor e-mail: elwibor@wp.pl
NIP 613-103-60-04 Regon 230873039

Inwestor	GMINA PRUSICE 55-110 Prusice ul. Rynek 1		
Nazwa i adres obiektu	BUDOWA OŚWIELENIA DROGOWEGO W MIEJSCOWOŚCI ŚWIERZÓW		
Przedmiot rysunku	Projekt zagospodarowania terenu.		
Asystent projektanta	inż. Maciej Borowski		Skala: 1:1000
Projektant	mgr inż. Joachim Borowski	upr. nr 223/90/PW, WKP/IE/7163/02 spec. instal.-elektr.	Data: 02.2013
Sprawdzający	inż. Wiesław Borowski	upr. nr 44/98/JG, DOŚ/IE/0152/01 spec. instal.-elektr.	Rys. nr 1/E