


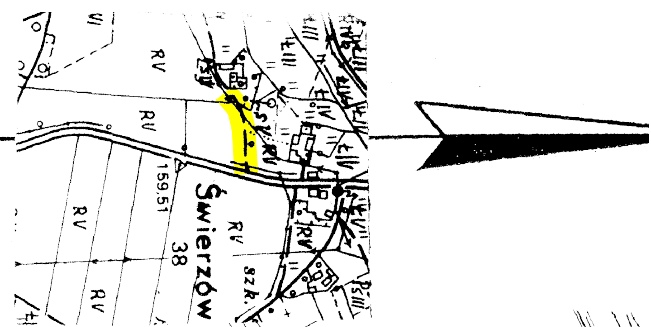


Skala 1:10000



LEGENDA

- Granice działek
- Numery działek
- Zakres opracowania
- Projektowany przewód AsXsN 4x35 mm²
- Projektowany słup niskiego napięcia typu E10,5/2,5
- Projektowana oprawa oświetleniowa z wysięgnikiem
- Oznaczenie słupa oświetleniowego
- Istniejący słup oświetleniowy
- Projektowane odgromniki SE 30.166

STAROSTA TRZESZNIKI
Powiatowy Ośrodek Dokumentacji Geodezyjnej i Kartograficznej
W obszarze oznaczonym linią przerywaną (grubą) dokonano aktualizacji treści mapy zasadniczej. Dokumenty z pomiarem uzupełniającym przyjęto do zasobu powiatowego w dniu: **2012.05.17**
i zalewano pod nr **2012.05.17**
Ministerstwo Infrastruktury i Transportu
Projektowane obiekty budowlane, wymagające pozwolenia na budowę, podlegają wyłączeniu z inwentaryzacji powiatowej przez jednostki uprawnione do wydawania decyzji geodezyjnych.
Trzebnica 12.12.2012
Wachowicz
(dataj dokum. geodezyjnej i kartograficznej)

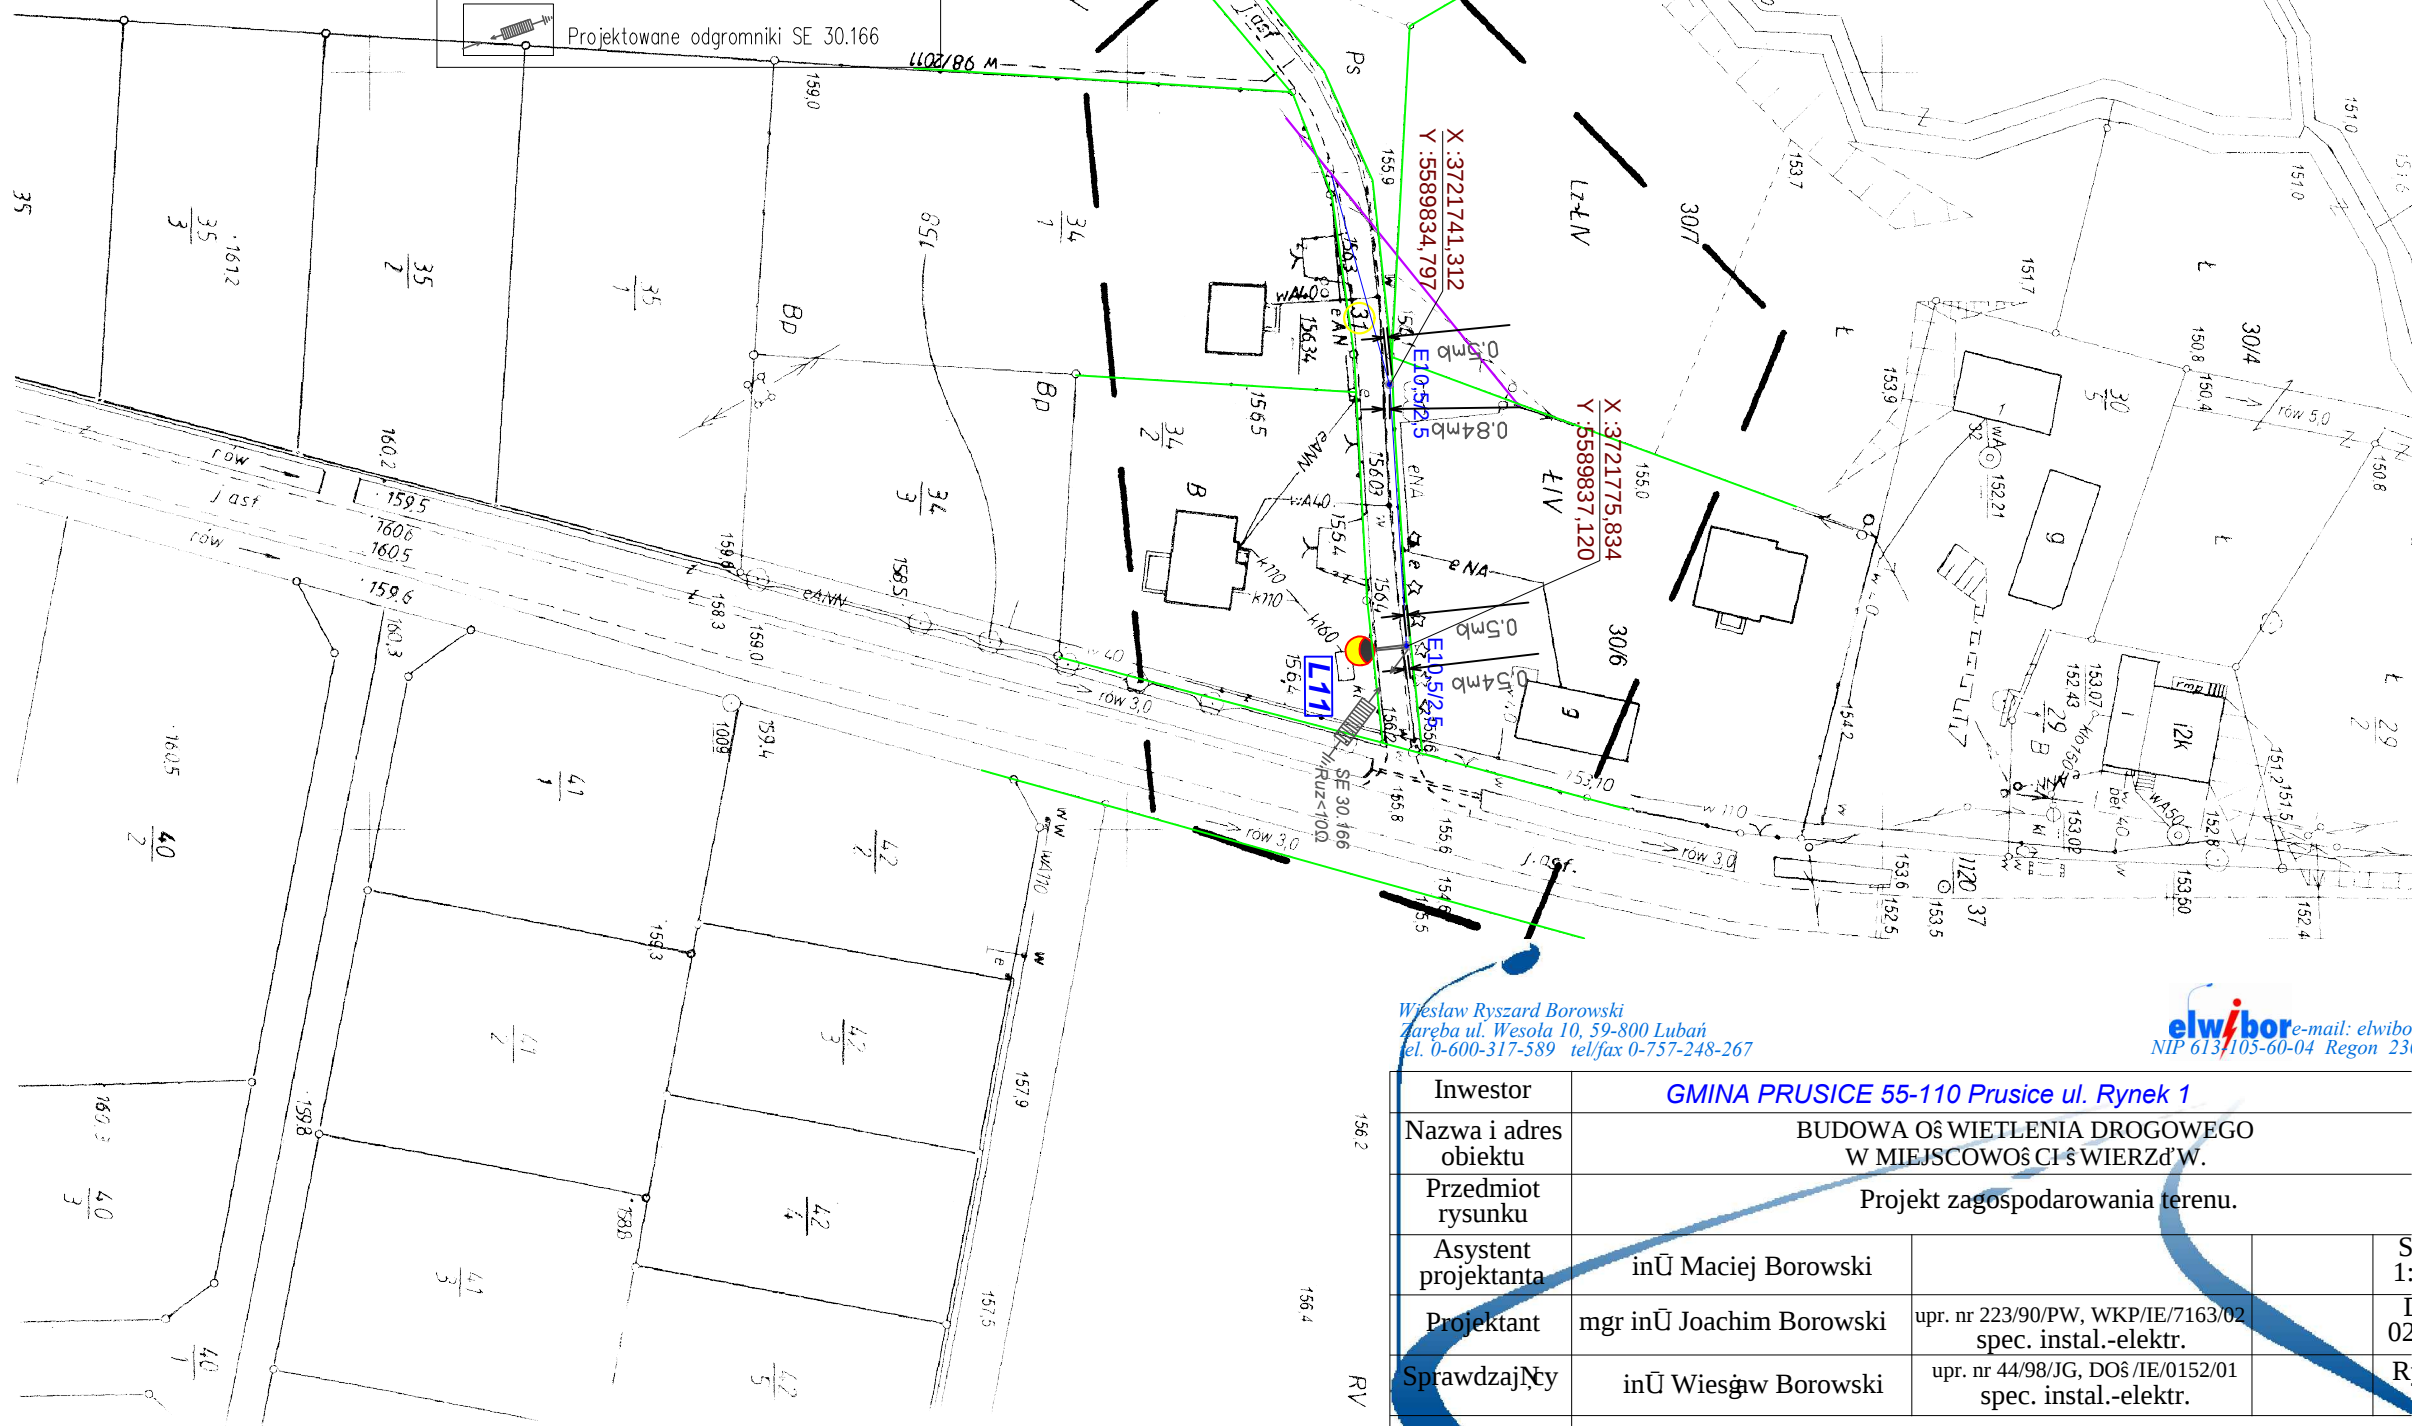

Wiesław Ryszard Borowski
Jareba ul. Wesola 10, 59-800 Lubiąż
tel. 0-600-317-589 tel/fax 0-757-248-267

elwibor e-mail: elwibor@wp.pl
NIP 613-103-60-04 Regon 23

Inwestor	GMINA PRUSICE 55-110 Prusice ul. Rynek 1		
Nazwa i adres obiektu	BUDOWA OŚWIETLENIA DROGOWEGO W MIEJSCOWOŚCI ŚWIERŻÓW		
Przedmiot rysunku	Projekt zagospodarowania terenu.		
Asystent projektanta	inż. Maciej Borowski		S 1:
Projektant	mgr inż. Joachim Borowski	upr. nr 223/90/PW, WKP/IE/7163/02 spec. instal.-elektr.	I 02
Sprawdzający	inż. Wiesław Borowski	upr. nr 44/98/JG, DOŚ/IE/0152/01 spec. instal.-elektr.	R

MAPA DO CELÓW PROJEKTOWYCH SKALA 1:1000

Województwo: dolnośląskie
Powiat: trzebnicki
Jednostka ewidencyjna : 022002_5
Prusice
Obręb: 022002_5.0023
Świerżów

Wykonana na podstawie mapy zasadniczej.
Granice nieruchomości przyjęto wg operatu ewidencji gruntów i budynków

Poziomy układ państwowy „1965”
Wysokościowy układ odniesienia - Kronsztadt 86

Aktualizację mapy w miesiącu:
listopad 2012r.

wykonat:
(imię i nazwisko podpis nr upr. zawodowy)
GEODETA UPRAWNIENY
mgr inż. Bogdan Mazurczak
upr. nr 13966

(Pieczęćka firmy)

"ARCEO" spółka cywilna
55-140 Żmigrod, ul. Poznańska 2
tel. 71/385 39 10, fax 71/385 40 60
kom. 602 783 809, 604 190 892
e-mail: boma@wp.pl

NINIEJSZA MAPA W PASIE OZNACZONYM PRZERYWANĄ LINIĄ MOŻE SŁUżyć DO OPRACOWANIA PROJEKTÓW TECHNICZNYCH UZGADNIANYCH PRZEZ ZUPP