


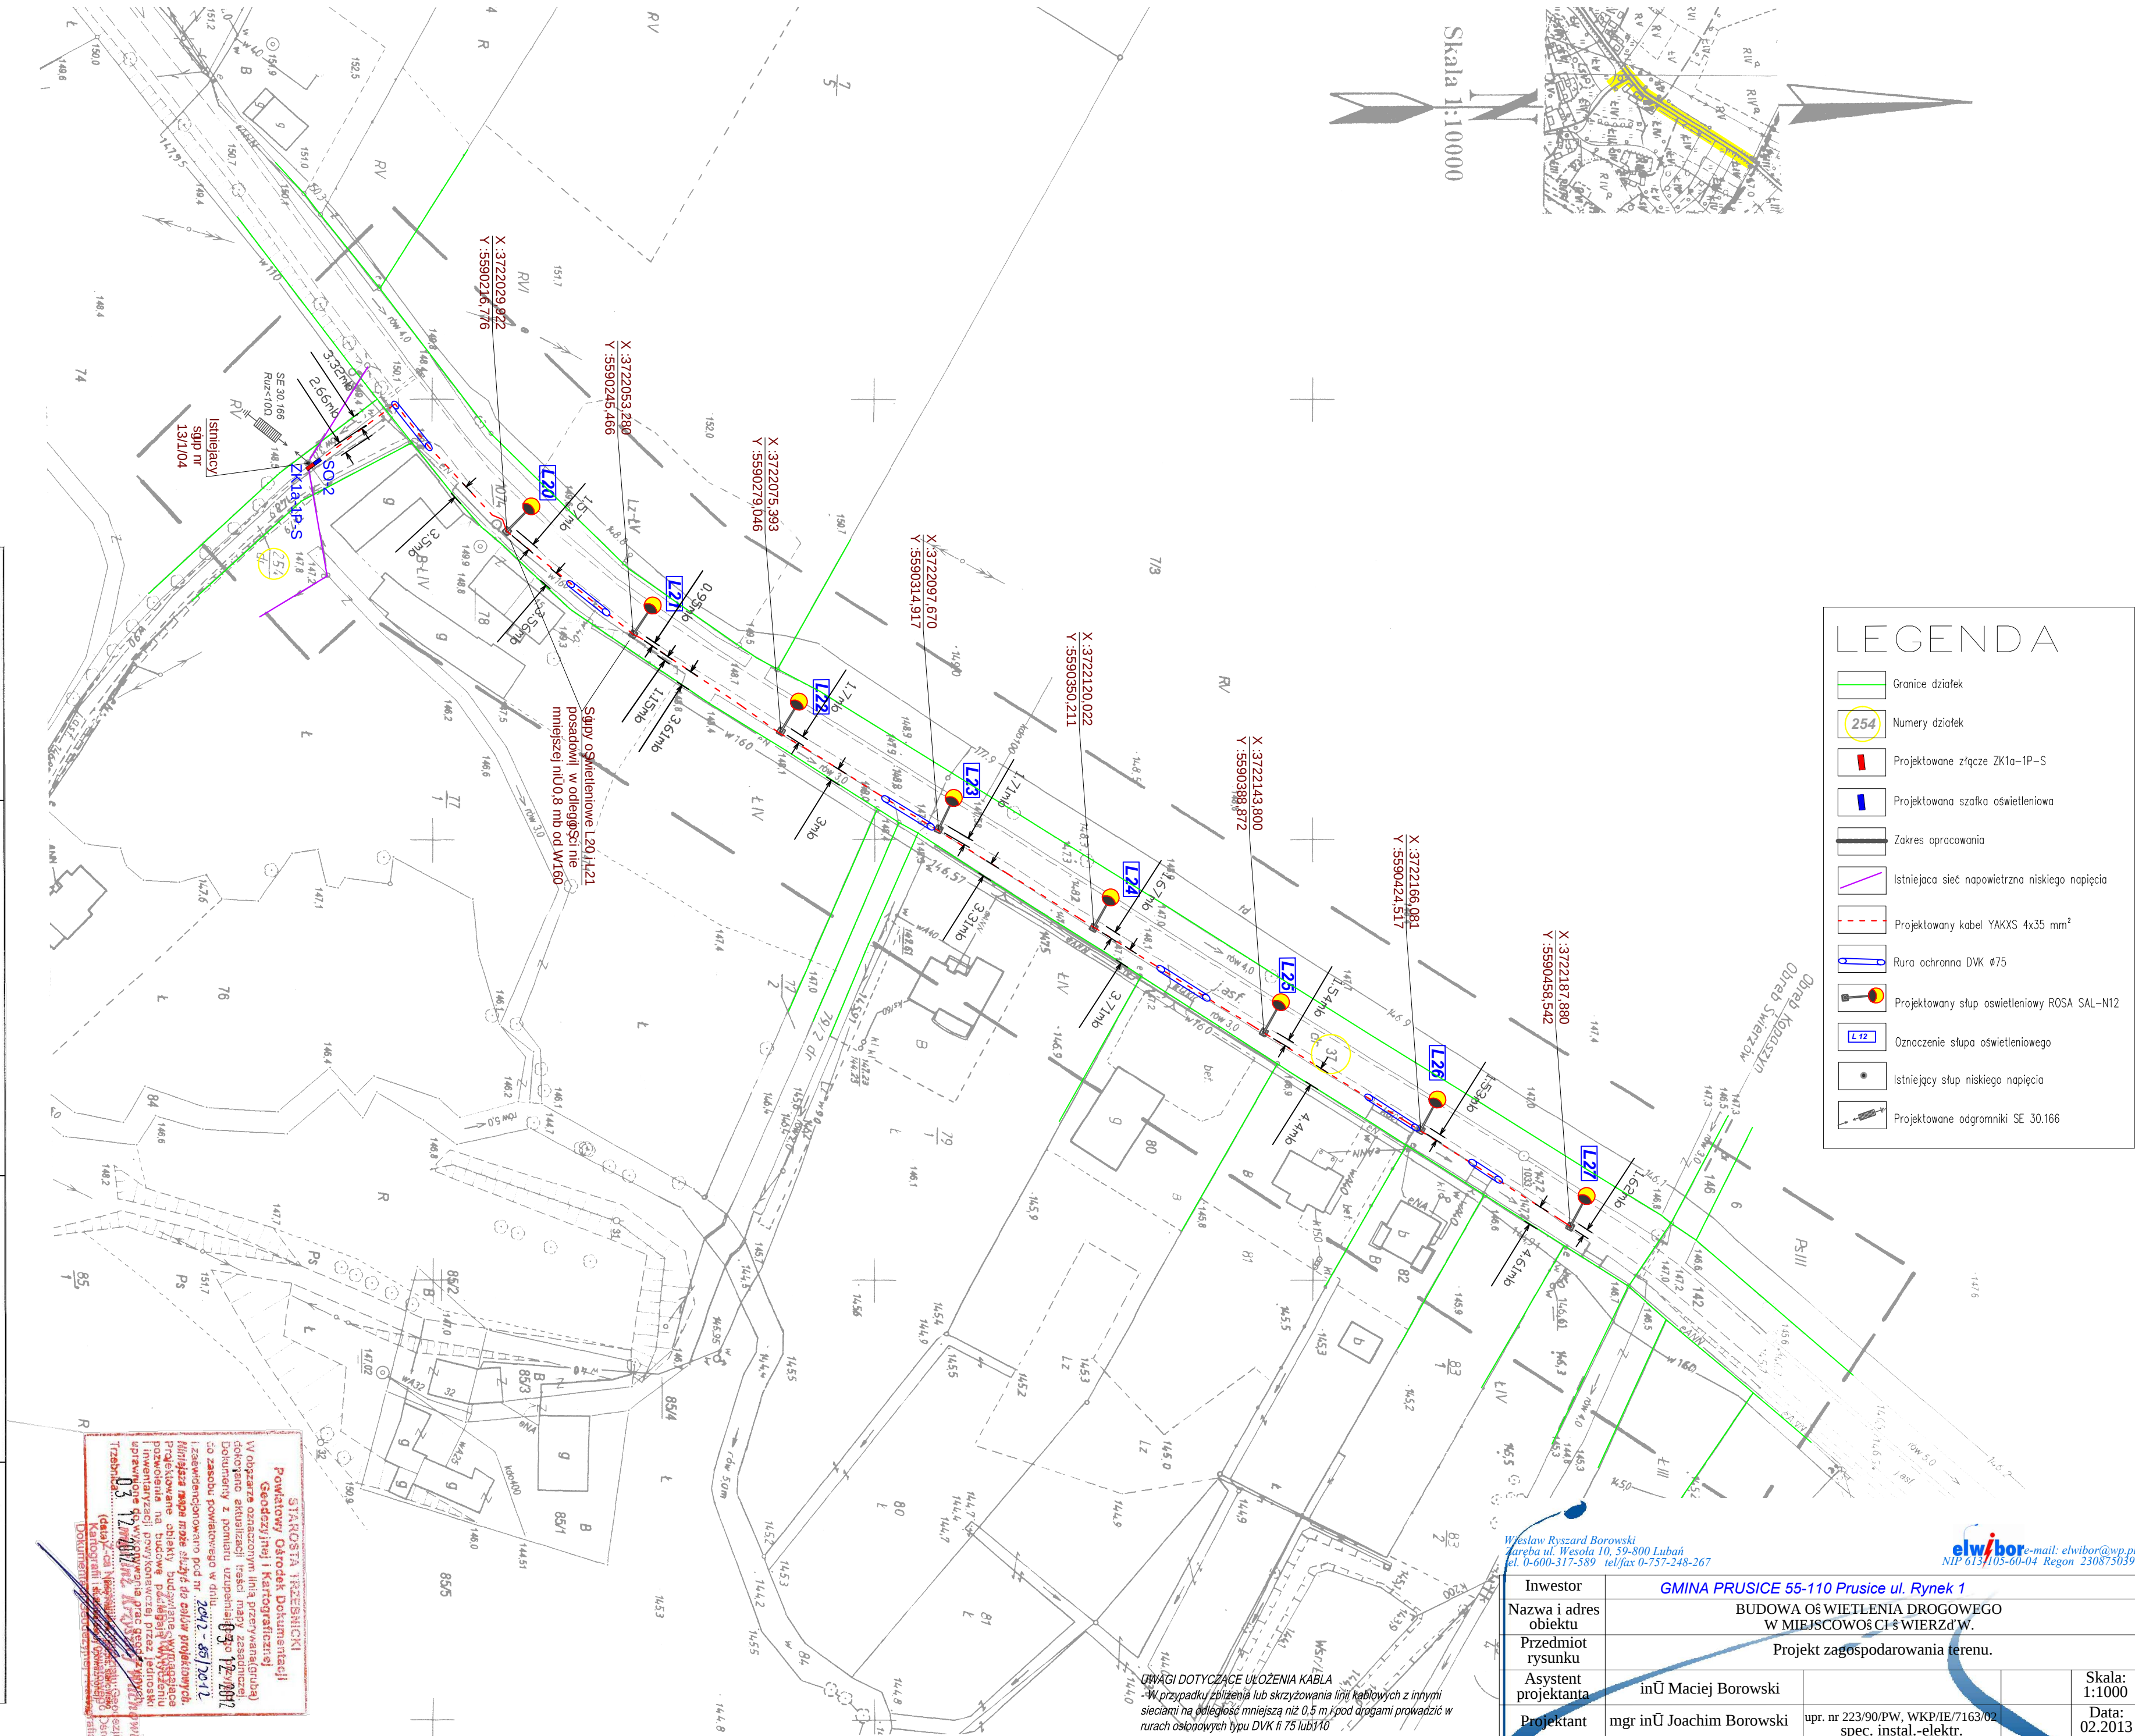

UWAGI DOTYCZĄCE UŁOŻENIA KABLA

- W przypadku zbliżenia lub skrzyżowania linii kablowych z innymi sieciami ma odległość mniejszą niż 0,5 m i pod drogi prowadzić w rurach osłonowych typu DVK II 75 lub 100
- Prace ziemne prowadzić ręcznie po zawiadomieniu i nadzorem właścicieli urządzeń naziemnych i podziemnych
- Układanie kabla ziemnego przeprowadzać zgodnie z przepisami PBUE

Inwestor	GMINA PRUSICE 55-110 Prusice ul. Rynek 1			
Nazwa i adres obiektu	BUDOWA OŚWIETLENIA DROGOWEGO W MIEJSCOWOŚCI ŚWIERZd W.			
Przedmiot rysunku	Projekt zagospodarowania terenu.			
Asystent projektanta	inŹ Maciej Borowski			Skala: 1:1000
Projektant	mgr inŹ Joachim Borowski	upr. nr 223/90/PW, WKP/IE/7163/02 spec. instal.-elektr.		Data: 02.2013
SprawdzajŹy	inŹ Wiesław Borowski	upr. nr 44/98/JG, DOŚ/IE/0152/01 spec. instal.-elektr.		Rys. nr 5/E
AutoCAD © 2010 PL by Autodesk, Inc.; product serial no.: 391-24683092				

AutoCAD® 2010 PL by Autodesk, Inc.; product serial no.: 391-24683052

STANOWISKO INTERESU
Pomocnik Dyrektora Dokumentacji
Geodzyjni i Kartograficzni
W departamencie III, przemysłowej (rural)
dotyknącej statystyki i tabeli mającej zasadniczo
dotknąć z punktu uzasadnienia 030 12-10892
co zostało potwierdzone w dniu 2012-06-10
zawierającego pod nr 2012-06-10
Mając na uwadze powyższe, w tym celu
Przebiegała droga może służyć do celów praktycznych
dotyknących obrotu budowlanego, w tym celu
dotyknących obrotu budowlanego, w tym celu
inwentaryzacji, przy konwersji przez jednostki
opracowania 030 12-10892
Tabela 030 12-10892
(data) 2012-06-10
Kierownik Departamentu III, przemysłowej (rural)
Geodzyjni i Kartograficzni
Pomocnik Dyrektora Dokumentacji

Województwo: dolnośląskie

Powiat: **trzebnicki**

Jednostka ewidencyjna: 022002_5
Prusice

Wykonana na podstawie mapy zasadniczej.
Granice nieruchomości przyjęto wg operatu ewidencyjnego
gruntów i budynków

Obłą: 022002_5.0023
Świerżów
Nr sekcji : 453.114.221,223 (montaż)

MAPA DO CELÓW PROJEKTOWYCH
SKALA 1: 1000

Wykonana na podstawie mapy zasadniczej.
Granice nieruchomości przyjęto wg operatu ewidencyj-
nych i budynków

Nr sekcji : 453.114.221,223 (montaż)

Aktualizację mapy w miesiącu:

listopad 2012r

wykonat:
(imię i nazwisko
podpis
[nieczytelny])

mgr inż. Bogdan Mazur
ul. nr 13966
DZ.9130/2012

(Pieczęćka firmy)

"ARCEO" Spółka Cywilna
55-140 Żmigród, ul. Poznańska 2
tel. 71/385 39 10, fax 71/385 40 60
kom. 602 783 809, 604 190 892
e-mail: boma@wp.pl

Niniejsza mapa w pasie oznaczonym przerywaną linią może służyć do opracowania projektów technicznych uzgadnianych przez ZUPD