



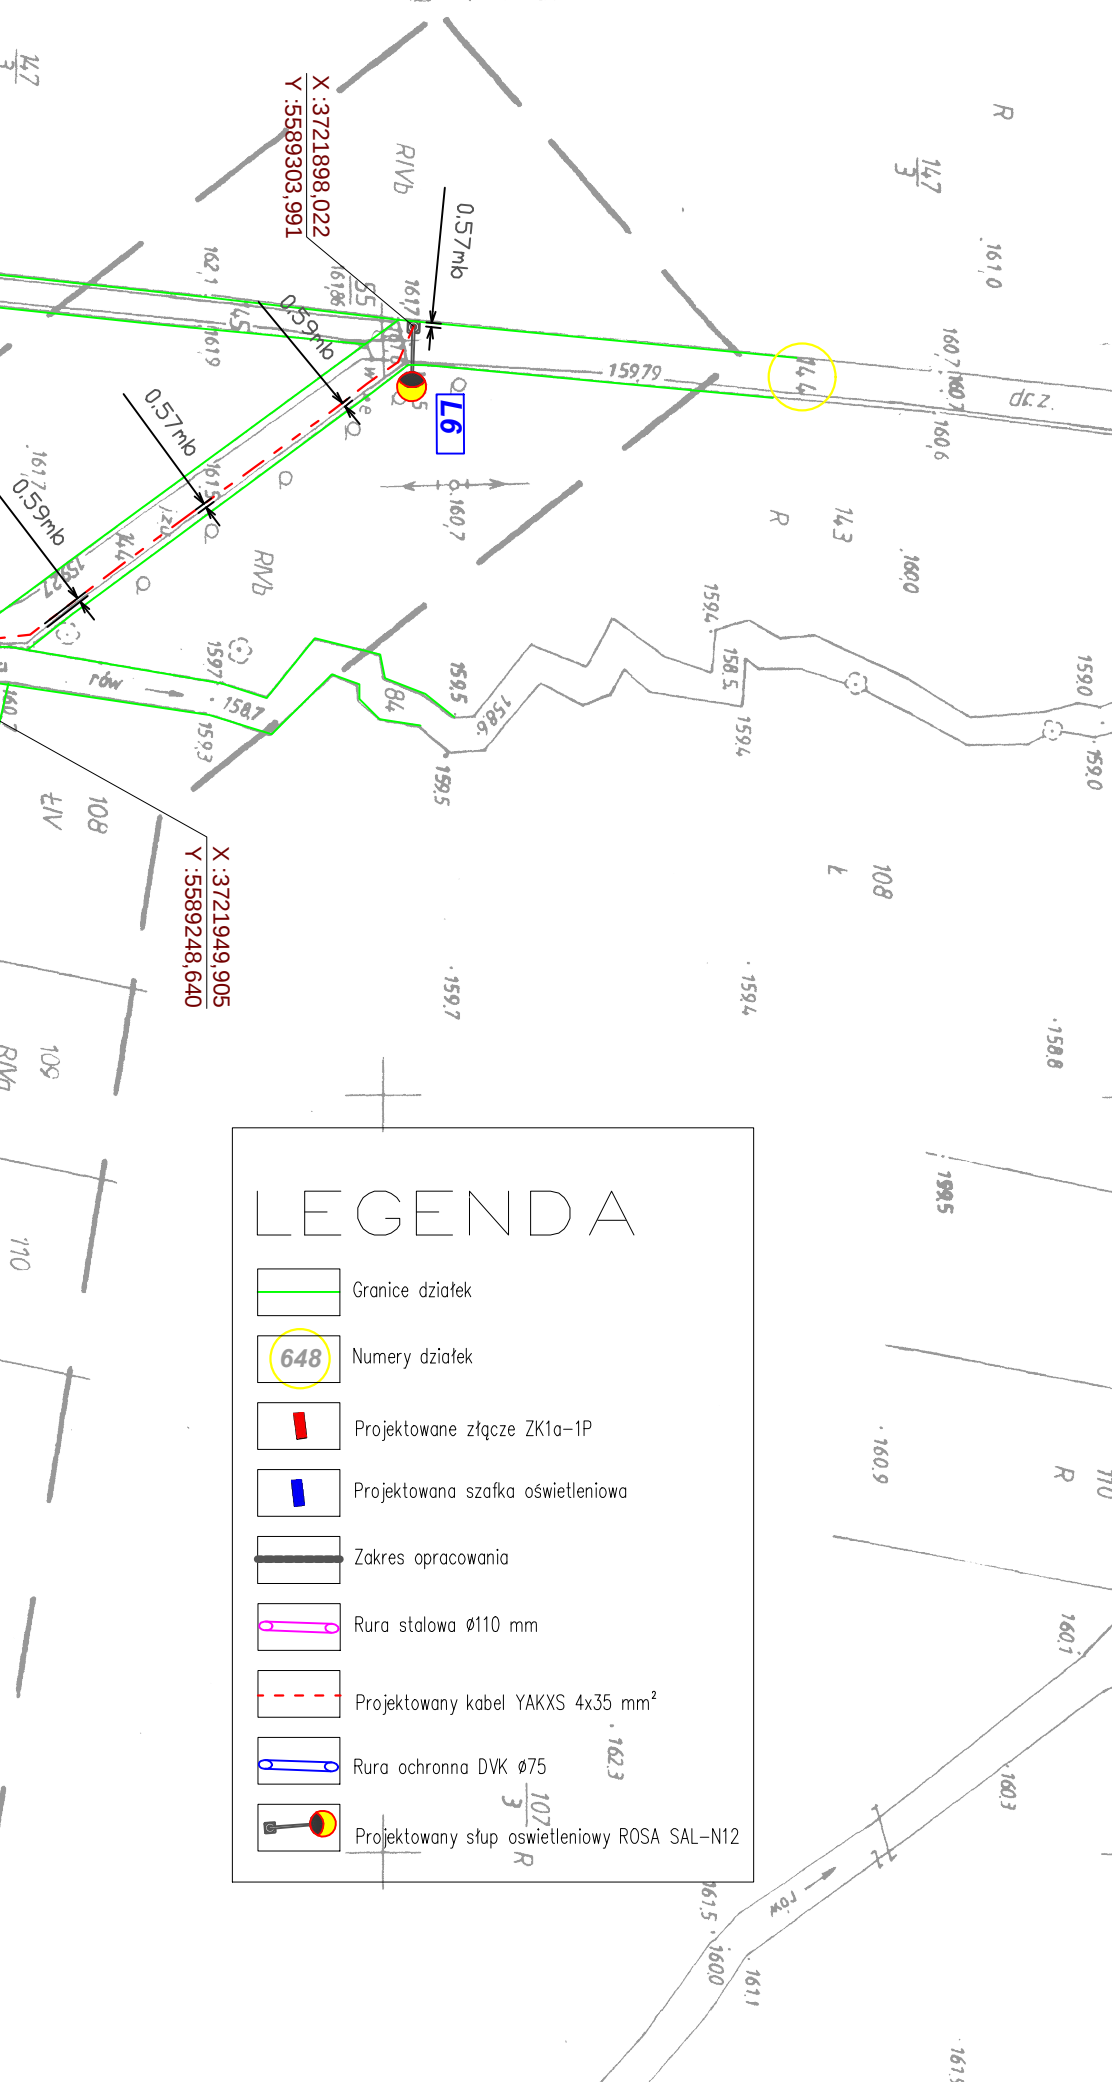

Wiesław Ryszard Borowski Ząbka ul. Wesoła 10, 59-800 Luban tel. 0-600-317-589 tel/fax 0-757-248-267		 e-mail: elwibor@wp.pl NIP 613/105-60-04 Regon 230875039	
Investor	GINIA PRUSICE 55-110 Prusice ul. Rynek 1		
Nazwa i adres obiektu	BUDOWA OŚ WIEIŁENIA DROGOWEGO W MIEJSCOWOŚCI S WIERZd'W.		
Przedmiot rysunku	Projekt zagospodarowania terenu.		
Asystent projektanta	inŹ Maciej Borowski		Skala: 1:1000
Projektant	mgr inŹ Joachim Borowski	upr. nr 223/90/PW, WKP/IE/7163/02 spec. instal.-elekt.	Data: 02.2013
SprawdzajŹy	inŹ Wiesław Borowski	upr. nr 44/98/JG, D05/IE/0152/01 spec. instal.-elekt.	Rys. nr 6/E

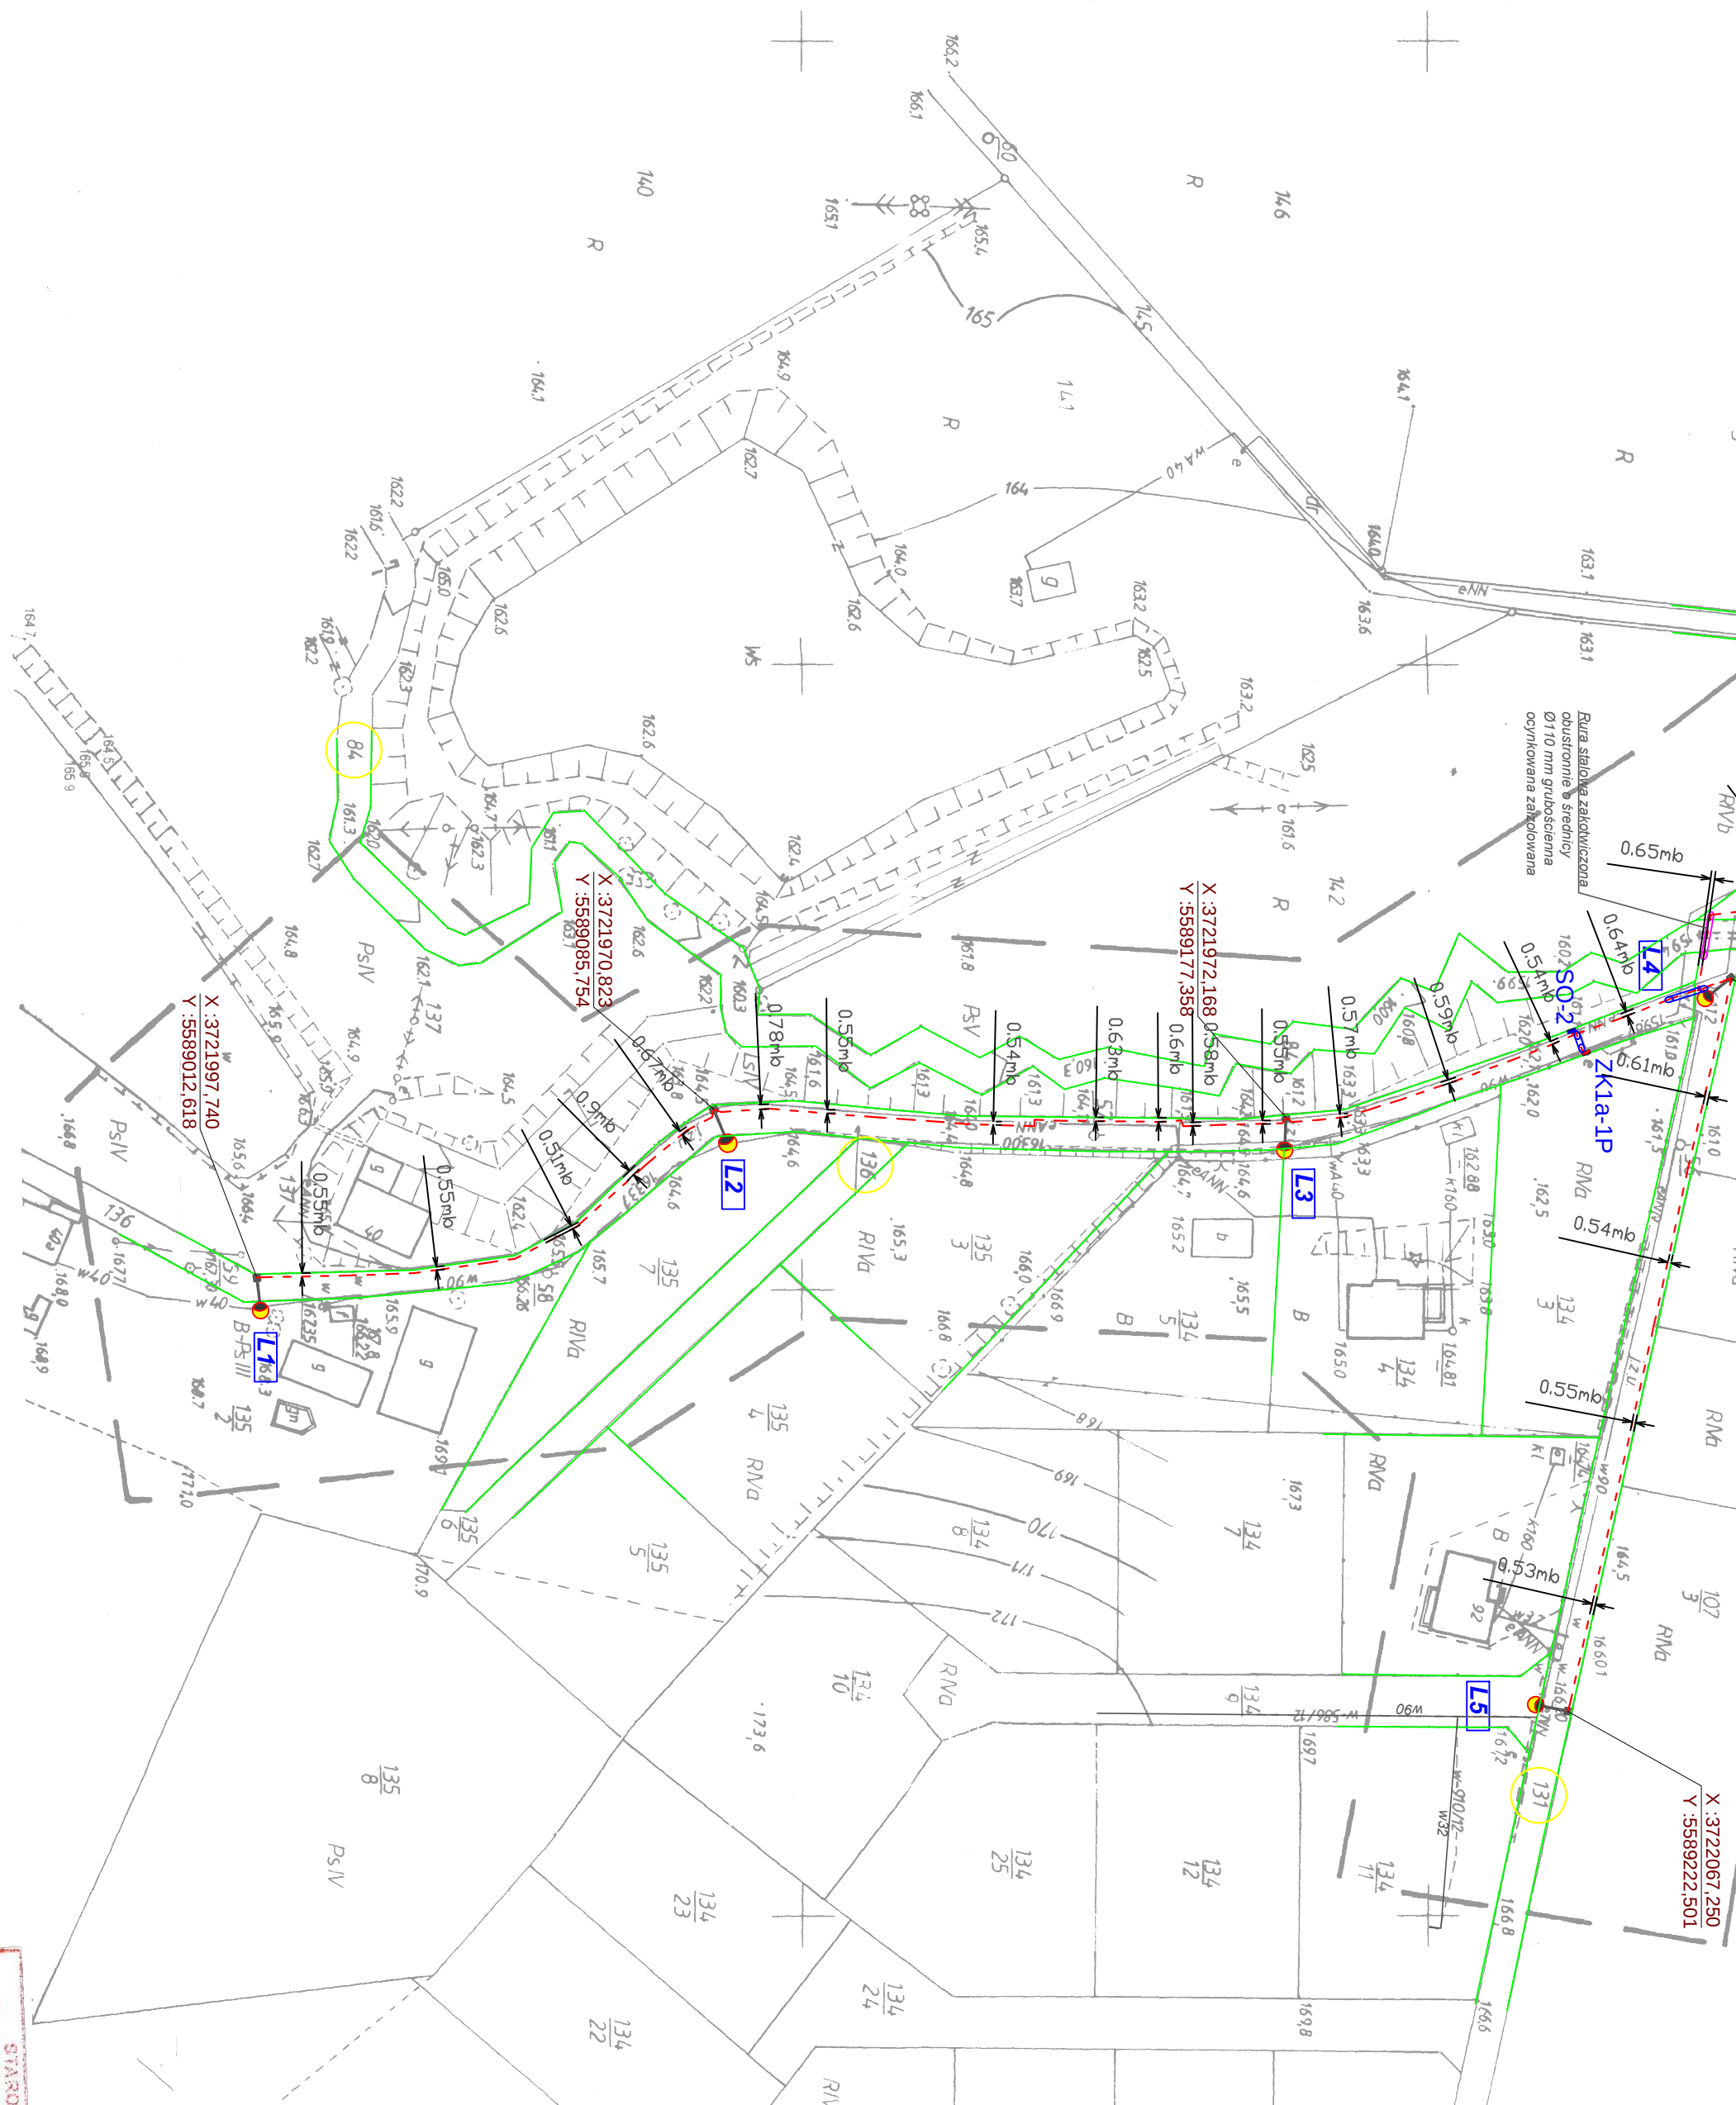

UWAGI DOTYCZĄCE UŁOŻENIA KABLA

- W przypadku zbliżenia lub skrzyżowania linii kablowych z innymi sieciami na odległość mniejszą niż 0,5 m i pod drogami prowadzić w rurach osłonowych typu DVK fi 75 lub 110
- Prace ziemne prowadzić ręcznie po zawiadomieniu i nadzorem właścicieli urządzeń naziemnych i podziemnych
- Układanie kabla ziemnego przeprowadzić zgodnie z przepisami PBUE

Inwestor	GMINA PRUSICE 55-110 Prusice ul. Rynek 1		
Nazwa i adres obiektu	BUDOWA OŚ WIEIŁENIA DROGOWEGO W MIEJSCOWOŚCI Ś WIERZd'W.		
Przedmiot rysunku	Projekt zagospodarowania terenu.		
Asystent projektanta	inŹ Maciej Borowski		Skala: 1:1000
Projektant	mgr inŹ Joachim Borowski	upr. nr 223/90/PW, WKP/IE/7163/02 spec. instal.-elekt.	Data: 02.2013
SprawdzajŹy	inŹ Wiesław Borowski	upr. nr 44/98/JG, DOŚ IE/0152/01 spec. instal.-elekt.	Rys. nr 6/E

AutoCAD® 2010 PL by Autodesk, Inc.; product serial no.: 391-24683052

AutoCAD® 2010 PL by Autodesk, Inc.: product serial no.: 391-24683052

"ARCEO" Spółka Cywilna
55-140 Żmigrod, ul. Poznańska 2
tel. 71/ 385 39 10, fax 71/ 385 40 60
kom. 602 783 809, 604 190 8922
e-mail: boma@wp.pl

[illegible]