


Przekrój konstrukcyjny jezdni na odcinku od km 0+000 do km 0+131, od km 0+215 do km 0+262


skala 1:50

Przekrój jednostronny

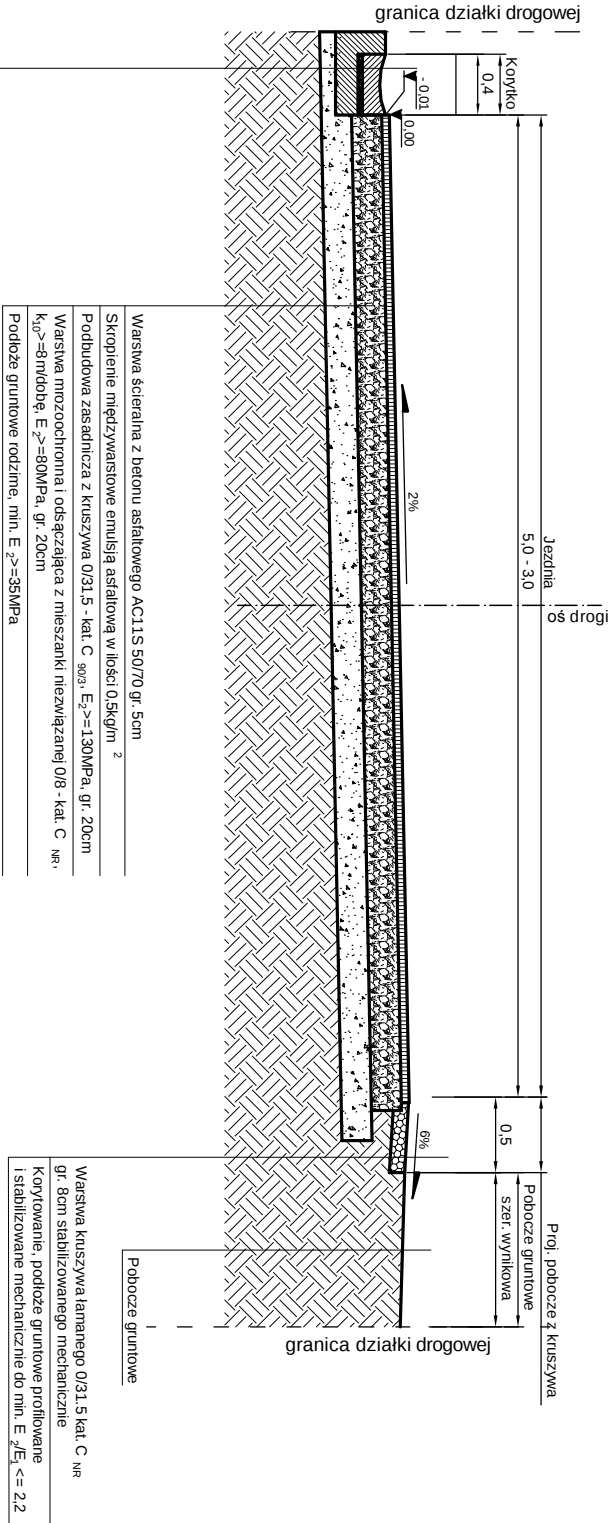

Korytko ściekowe przejazdowe (płytkie) 15/40/33cm (wys./szer./dł.)
Podsyпка cementowo-piaskowa 1:4 gr. 3cm
Ława z betonu C12/C15 gr. 15cm
Warstwa mrozochronna i odsączająca z mieszanki niezwiązanej 0/8 - kat. C ₁₈ , k ₁₀ ≥8m/dobę, E ₂ ≥80MPa, gr. 10cm
Podłoże gruntowe rodzime, min. E ₂ ≥35MPa

SZCZEGÓŁ POSADOWIENIA KORYTKA
SKALA 1:20

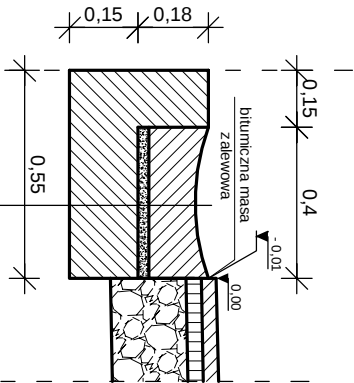

Korytko ściekowe przejazdowe (płytkie) 15/40/33cm (wys./szer./dł.)
Podsyпка cementowo-piaskowa 1:4 gr. 3cm
Ława z betonu C12/C15 gr. 15cm
Warstwa mrozochronna i odsączająca z mieszanki niezwiązanej lub gruntu niewysadzinowego (naturalnego lub antropogenicznego) o CBR ≥25%, k ₁₀ ≥8m/dobę, E ₂ ≥80MPa, gr. 55cm
Podłoże gruntowe rodzime G4 po usunięciu naspu niekontrolowanego lub wykonaniu niezbędnego wykopu, E ₂ ≥25MPa

- UWAGI:**
- Szerokość jezdni zgodna z Projektem Zagospodarowania Terenu (PZT).
 - Korytko ułożone w granicy działki drogowej.

	J a k u b Frąckowiak	56-320 Krośnice ul. P o l n a 10
Przebudowa odcinka drogi gminnej położonej na działce nr 58 AM-1 w miejscowości Brzeźno		
OBJEKT:		
TYTUŁ RYSUNKU: Przekrój konstrukcyjny jezdni na odcinku od km 0+000 do km 0+131, od km 0+215 do km 0+262		
OPRACOWAŁ: mgr inż. Jakub Frąckowiak		SKALA: 1:50, 1:20
SPRAWDZIŁ: tech. Włodzimierz Frąckowiak		DATA: 10.2017
		INSTRUMENTY: Rys. nr 5.1