


Przekrój konstrukcyjny jezdni na odcinku od km 0+270 do km 0+330

skala 1:50

Przekrój jednostronny

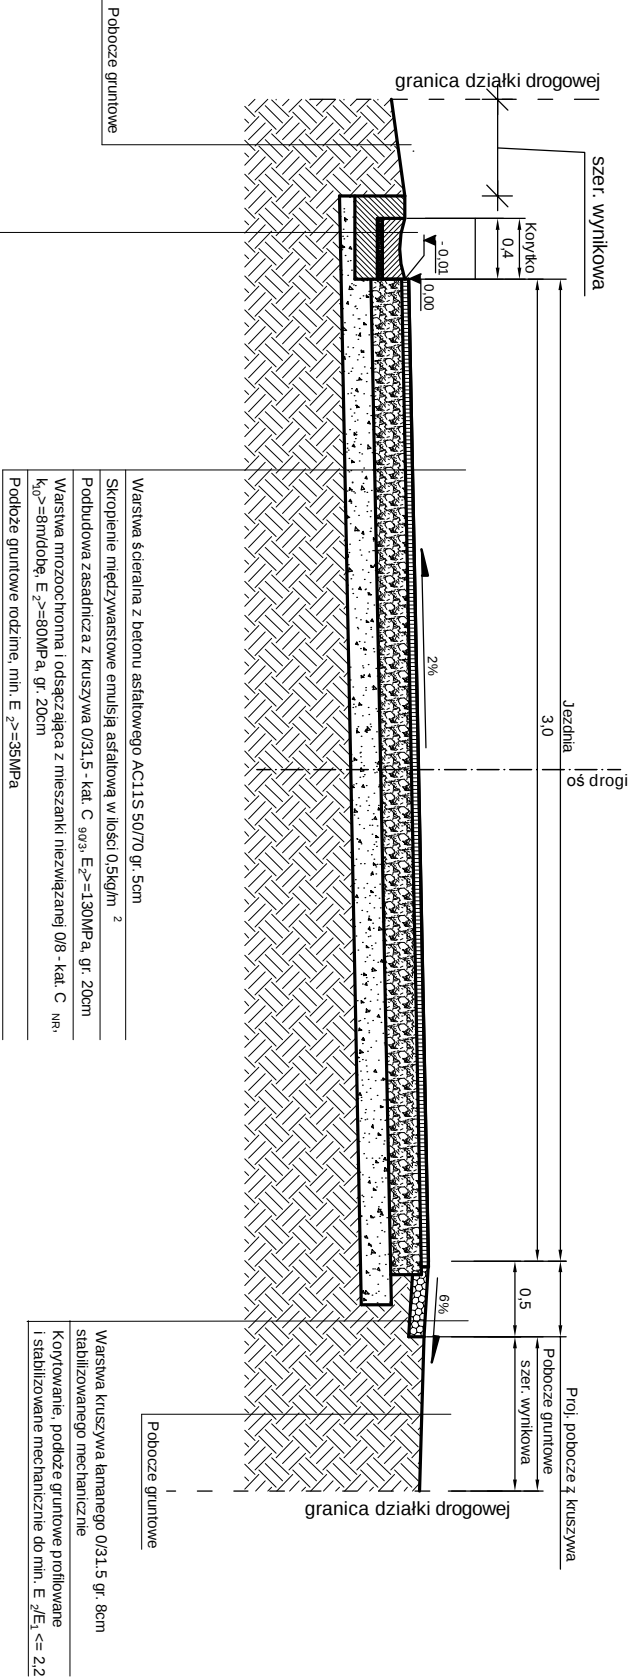


- UWAGI:**
- Szerokość jezdni zgodna z Projektem Zagospodarowania Terenu (PZT).
 - Korytko odsunięte od granicy działki drogowej.

Korytko ściekowe przejazdowe (głębokie) 15/40/33cm (wys./szer./dl.)
Podsyłka cementowo-piaskowa 1:4 gr. 3cm
Ława z betonu C12/C15 gr. 15cm
Warstwa mrozochronna i odsączająca z mieszanki niezwiązanej 0/8 - kat. C nr- k₀=8m/dobę, E-γ=80MPa, gr. 10cm
Podłoże gruntowe rodzime, min. E-γ=35MPa

SZCZEGÓŁ POSADOWIENIA KORYTKA

SKALA 1:20

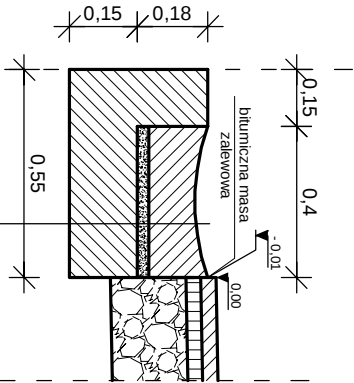

Korytko ściekowe przejazdowe (głębokie) 15/40/33cm (wys./szer./dl.)
Podsyłka cementowo-piaskowa 1:4 gr. 3cm
Ława z betonu C12/C15 gr. 15cm
Warstwa mrozochronna i odsączająca z mieszanki niezwiązanej lub gruntu niewysadźcinowego (naturalnego lub antropogenicznego) o CBR >=25%, k₁₀=8m/dobę, E-γ=80MPa, gr. 55cm
Podłoże gruntowe rodzime G4 po usunięciu naspu niekontrolowanego lub wykonaniu niezbędnego wykopu, E-γ=25MPa

indro	J a k u b	56-320 Krosnice
	Frąckowiak	ul. P o l n a 10
OBJEKT: Przebudowa odcinka drogi gminnej położonej na działce nr 58 AM-1 w miejscowości Brzeźno		
<u>Tytuł rysunku:</u>	<u>Skala:</u>	<u>Stadium:</u>
Przekrój konstrukcyjny jezdni na odcinku od km 0+270 do km 0+330	1:50, 1:20	P.W.
<u>Opracował:</u>	<u>Podpis:</u>	<u>Data:</u>
mgr inż. Jakub Frąckowiak		10.2017
<u>Sprawił:</u>	<u>Podpis:</u>	<u>Nazwa rysunku:</u>
tech. Włodzimierz Frąckowiak		Rys. nr 5.3