


NR	POMIESZCZENIE	M2
1.01	SALA	171,19 m ²
1.02	KORYTARZ	9,87 m ²
1.03	KUCHNIA	23,24 m ²
1.04	KUCHNIA	10,84 m ²
1.05	TOALETY	7,54 m ²
1.06	POM. GOSPODARCZE	10,09 m ²
SUMA		232,77 m ²

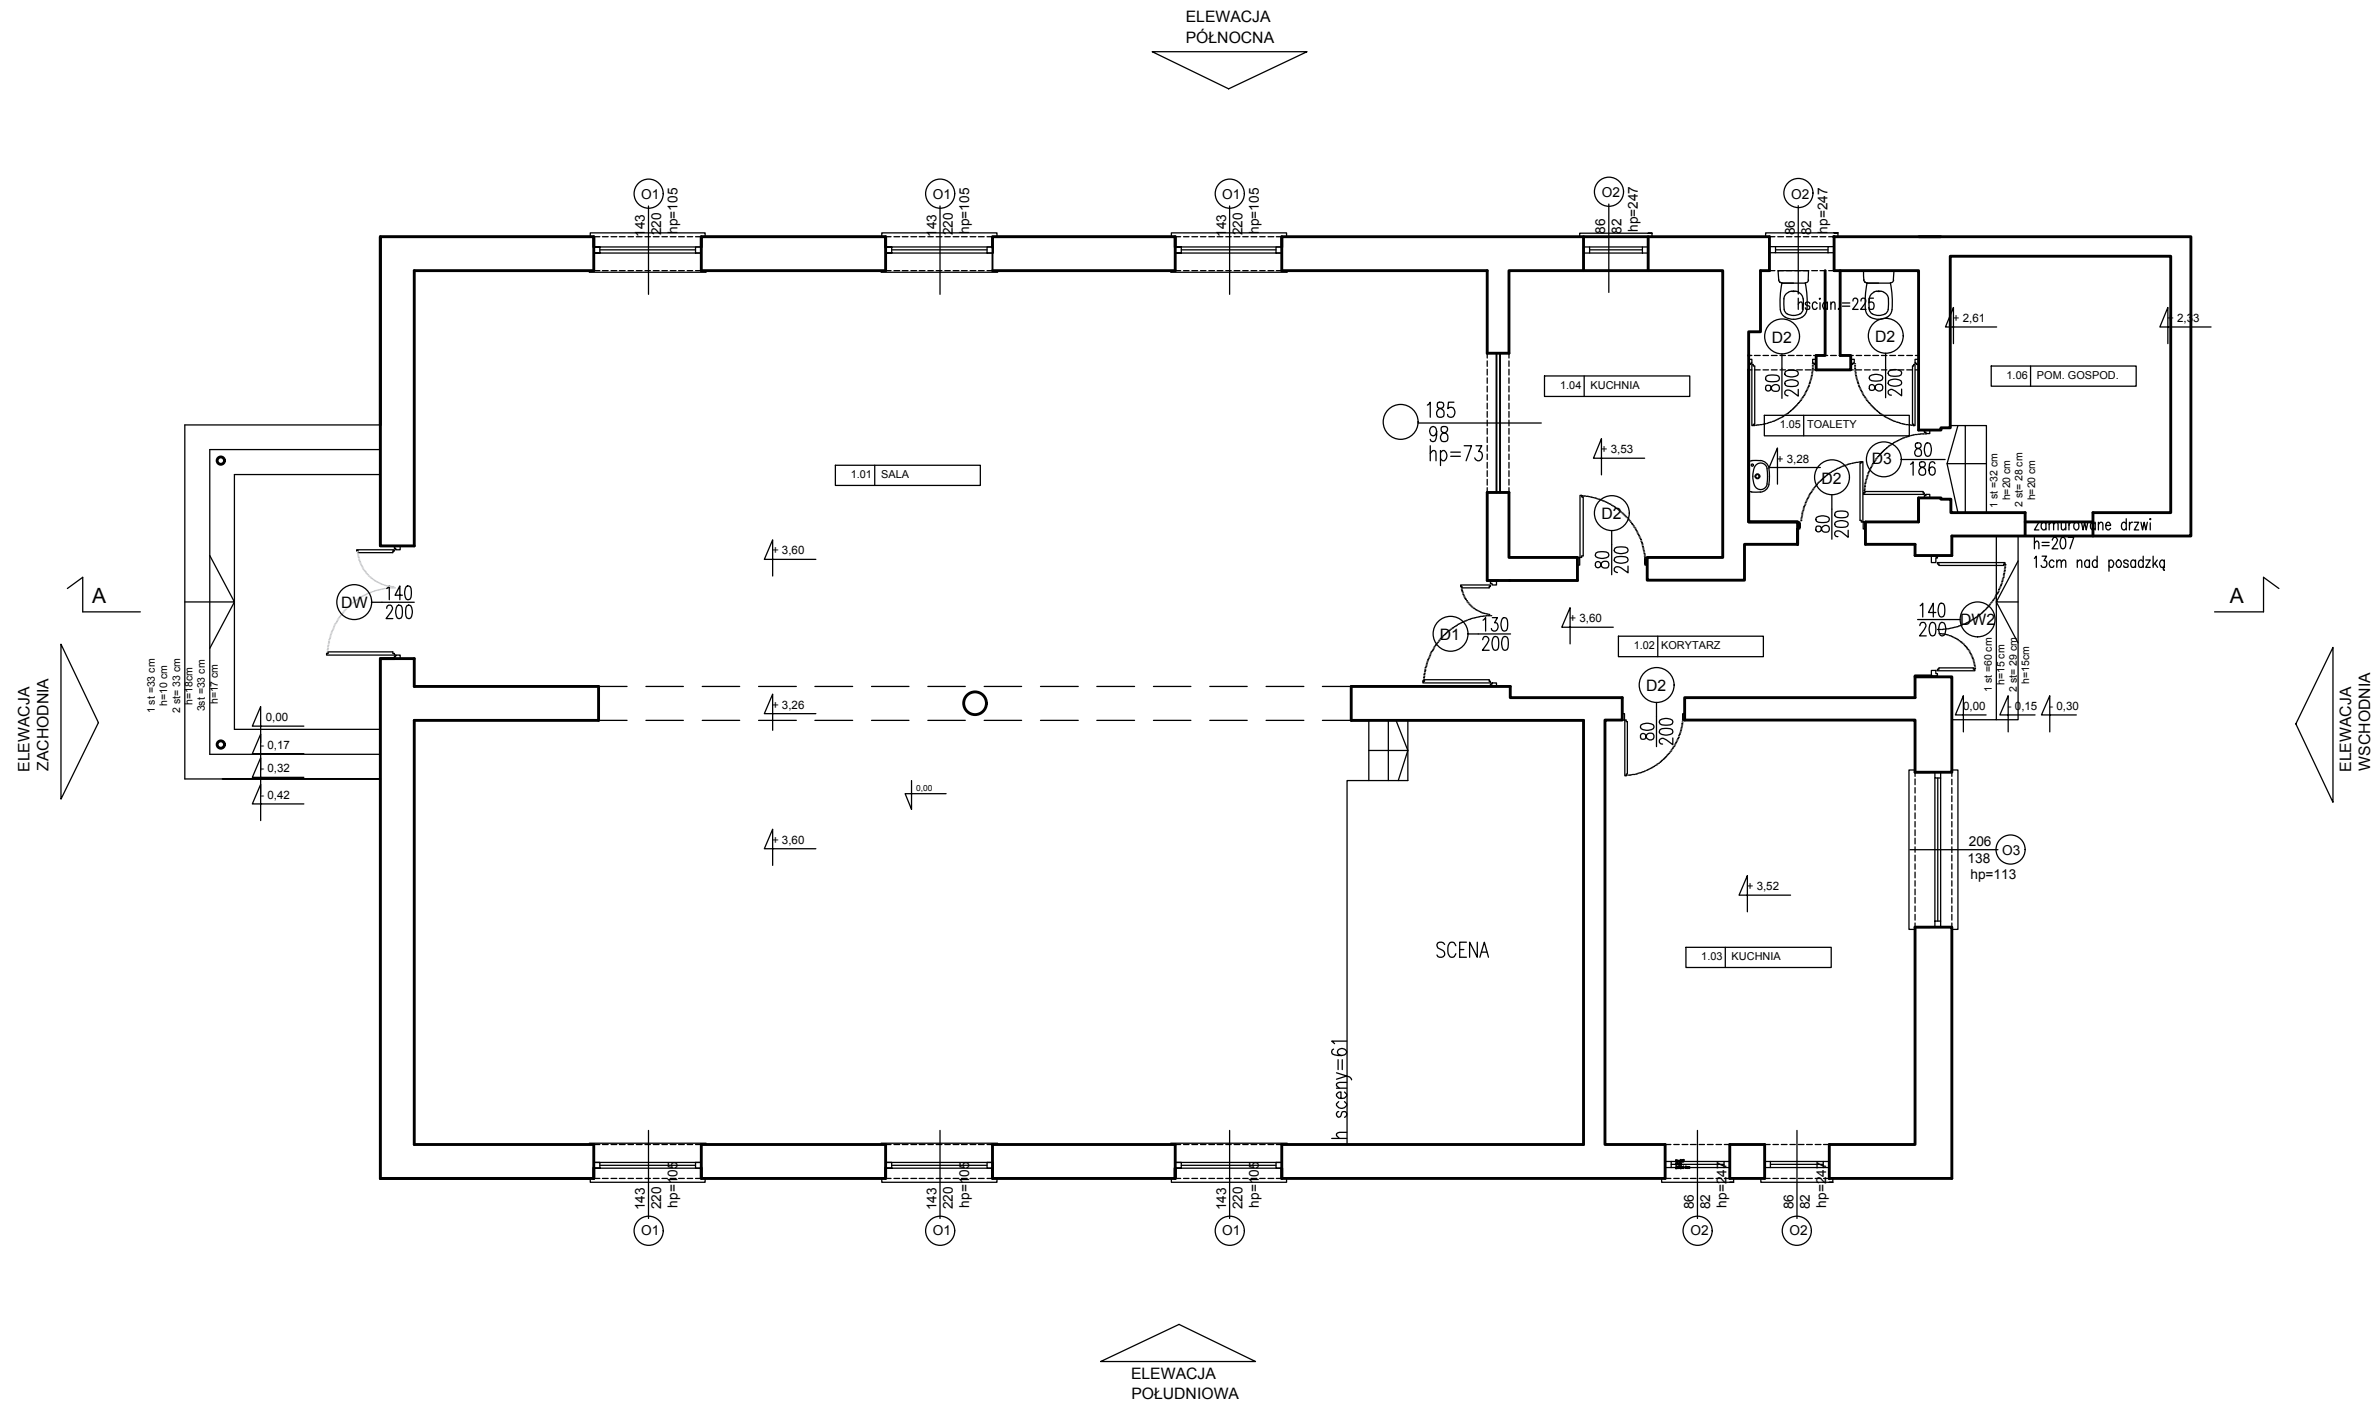

INWENTARYZACJA – WROCŁAW 2016			
ŚWIELICA WIEJSKA 55–110 WSZEMIROW 67 gmina Prusice			
RZUT PARTERU			SKALA 1:100
WYKONALI	PODPIS	DATA	NR RYS.
inż. arch. Aleksandra Stota inż. arch. Martyna Madejczyk		MARZEC 2016	01
SPRAWDZAJĄCY:			