


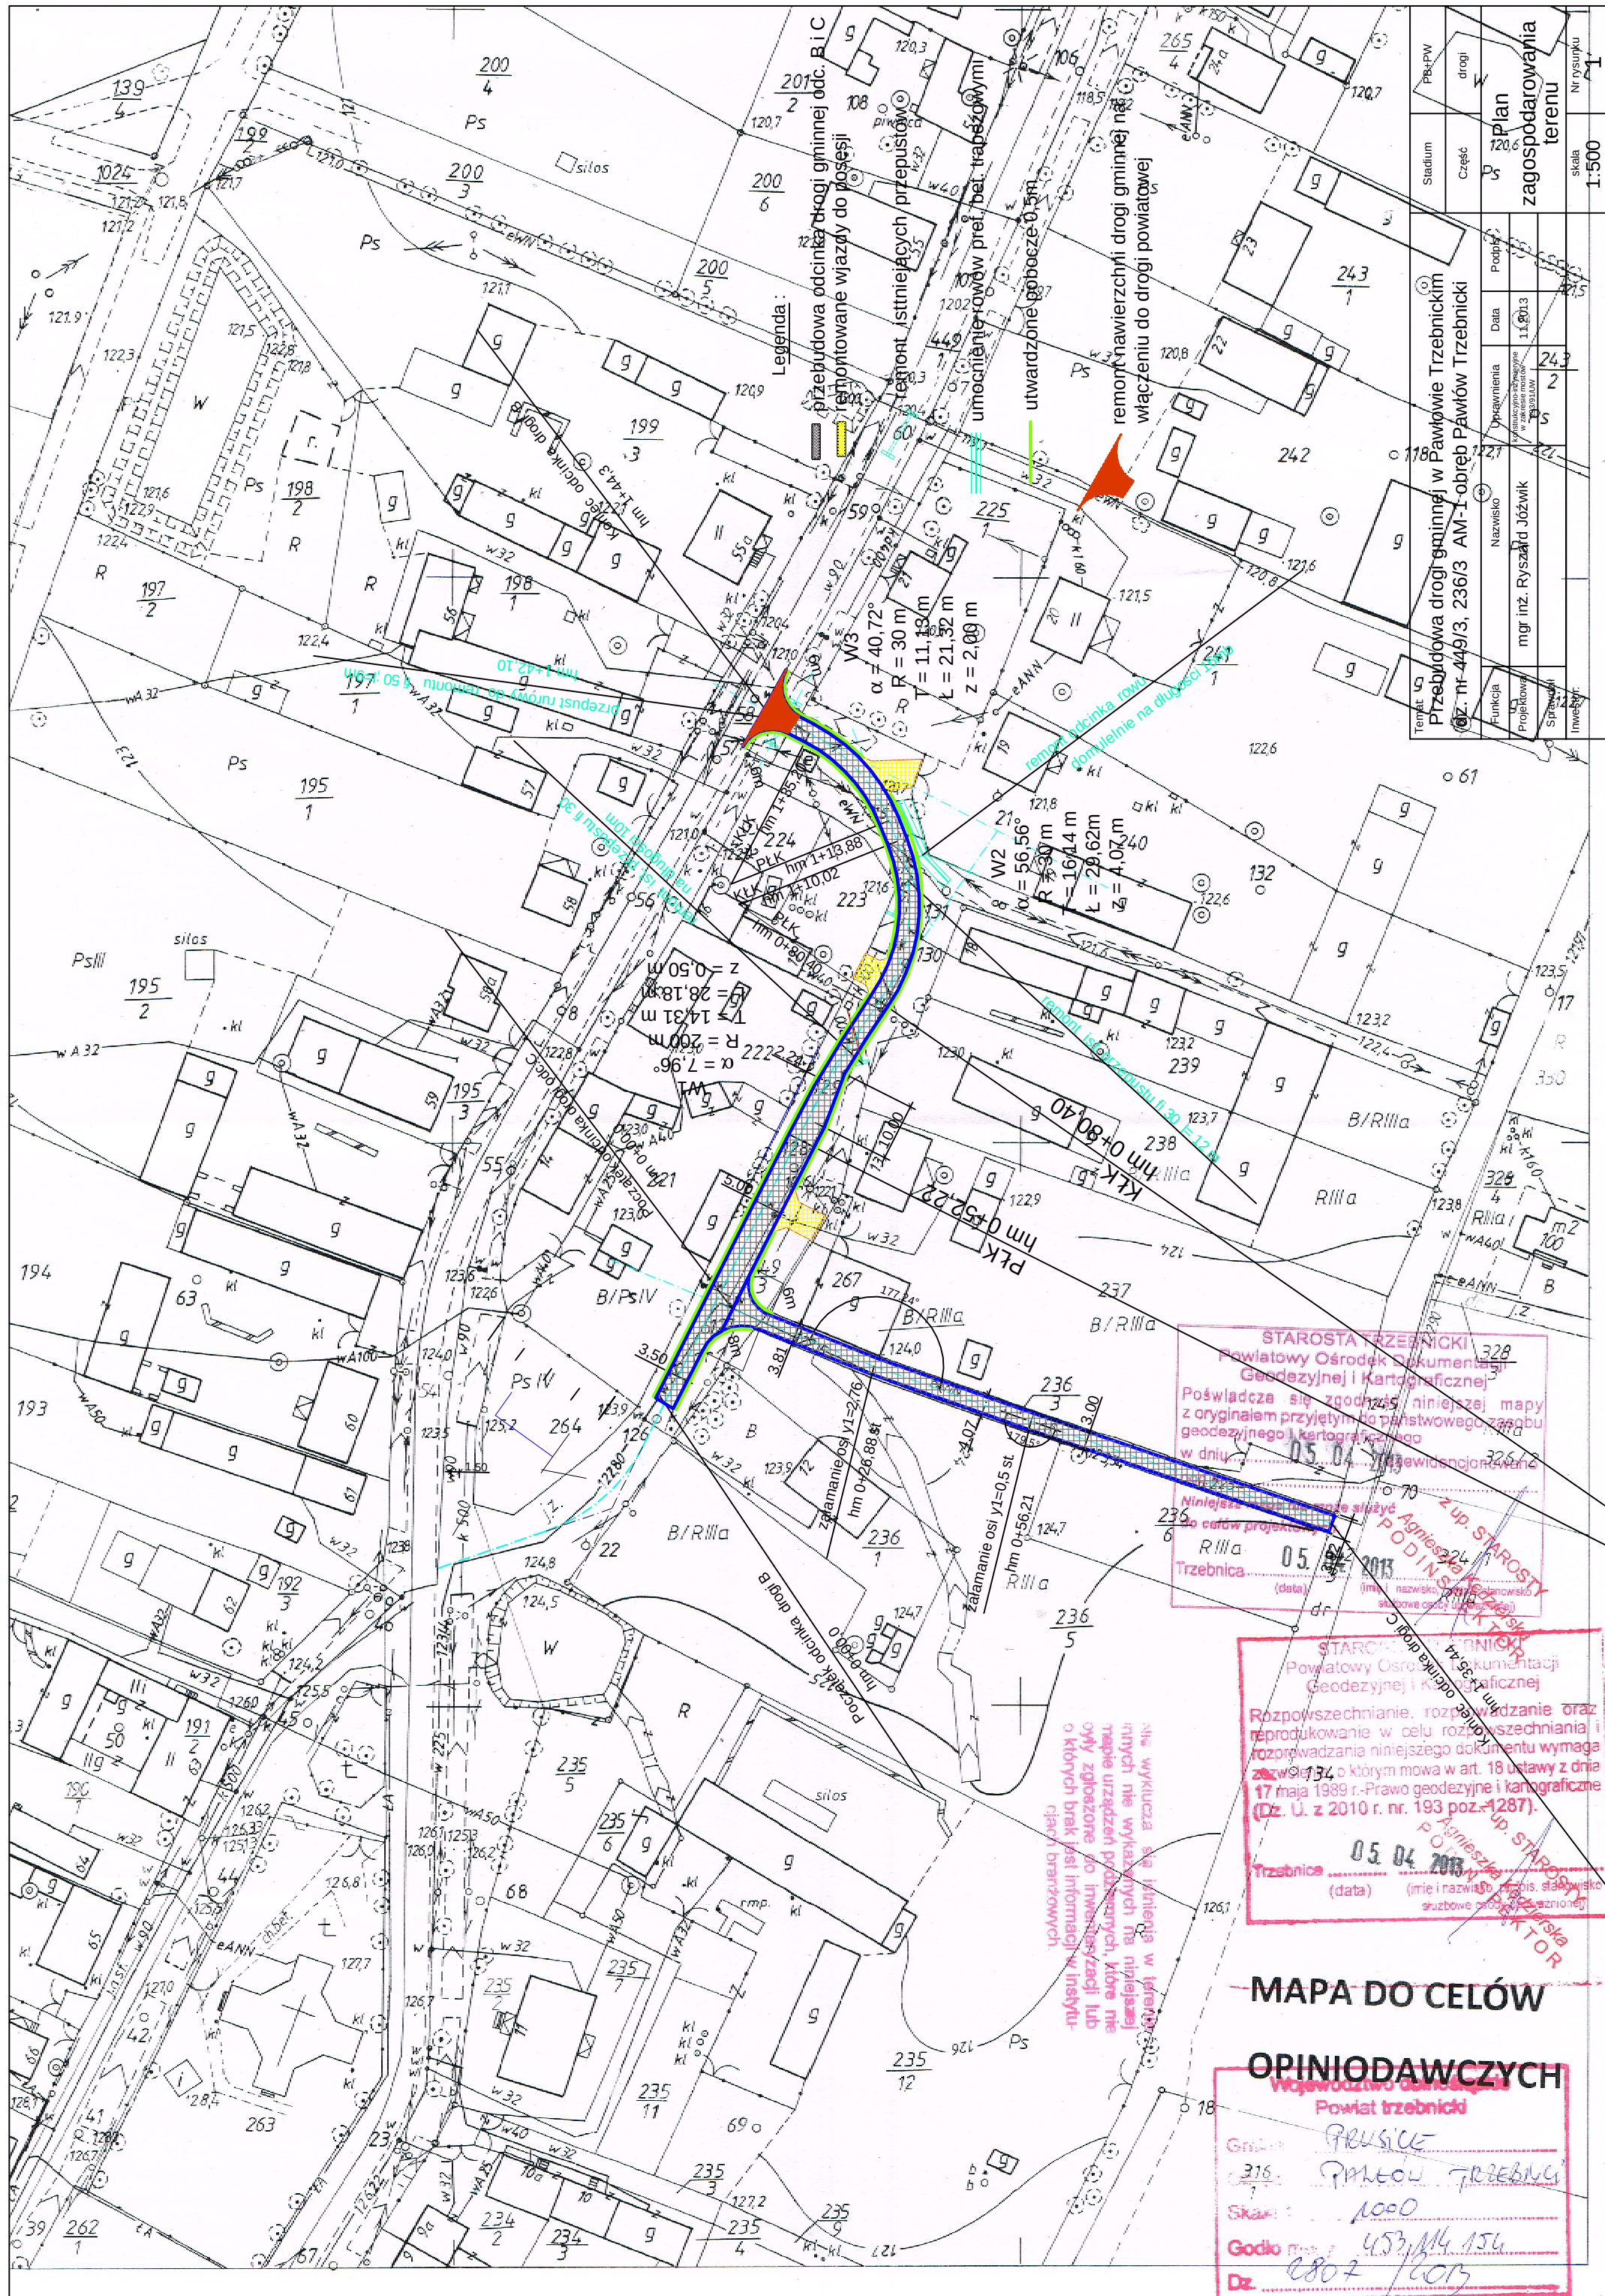

Stadium	Przebieg	Plan zagospodarowania terenu
1	1	1
2	2	2
3	3	3
100	100	100

STAROSTA TRZEBNICKI
Powiatowy Ośrodek Dokumentacji
Geodezyjnej i Kartograficznej
Poświadczam, że zgodnie z niniejszą mapą
z oryginałem przyjętym do państwowego zarządu
geodezyjnego i kartograficznego
w dniu 05.04.2013 r. (data) (imię i nazwisko, podpis, stanowisko)
Niniejsza mapa służy do celów projektowych
Trzebnica 05.04.2013 r. (data) (imię i nazwisko, podpis, stanowisko)

STAROSTA TRZEBNICKI
Powiatowy Ośrodek Dokumentacji
Geodezyjnej i Kartograficznej
Rozpowszechnianie, rozprowadzanie oraz
reprodukcje w celu rozpowszechniania i
rozprowadzania niniejszego dokumentu wymaga
zgodności z art. 18 ustawy z dnia
17 maja 1989 r. Prawo geodezyjne i kartograficzne
(Dz. U. z 2010 r. nr. 193 poz. 1287).
Trzebnica 05.04.2013 r. (data) (imię i nazwisko, podpis, stanowisko)

MAPA DO CELÓW
OPINIODAWCZYCH
Województwo łódzkie
Powiat trzebnicki
Gmina PRUSICE
316. PRUSICE TRZEBNICKI
Skala: 1:1000
Godło: 453/14.154
Dz. 0807/2013