


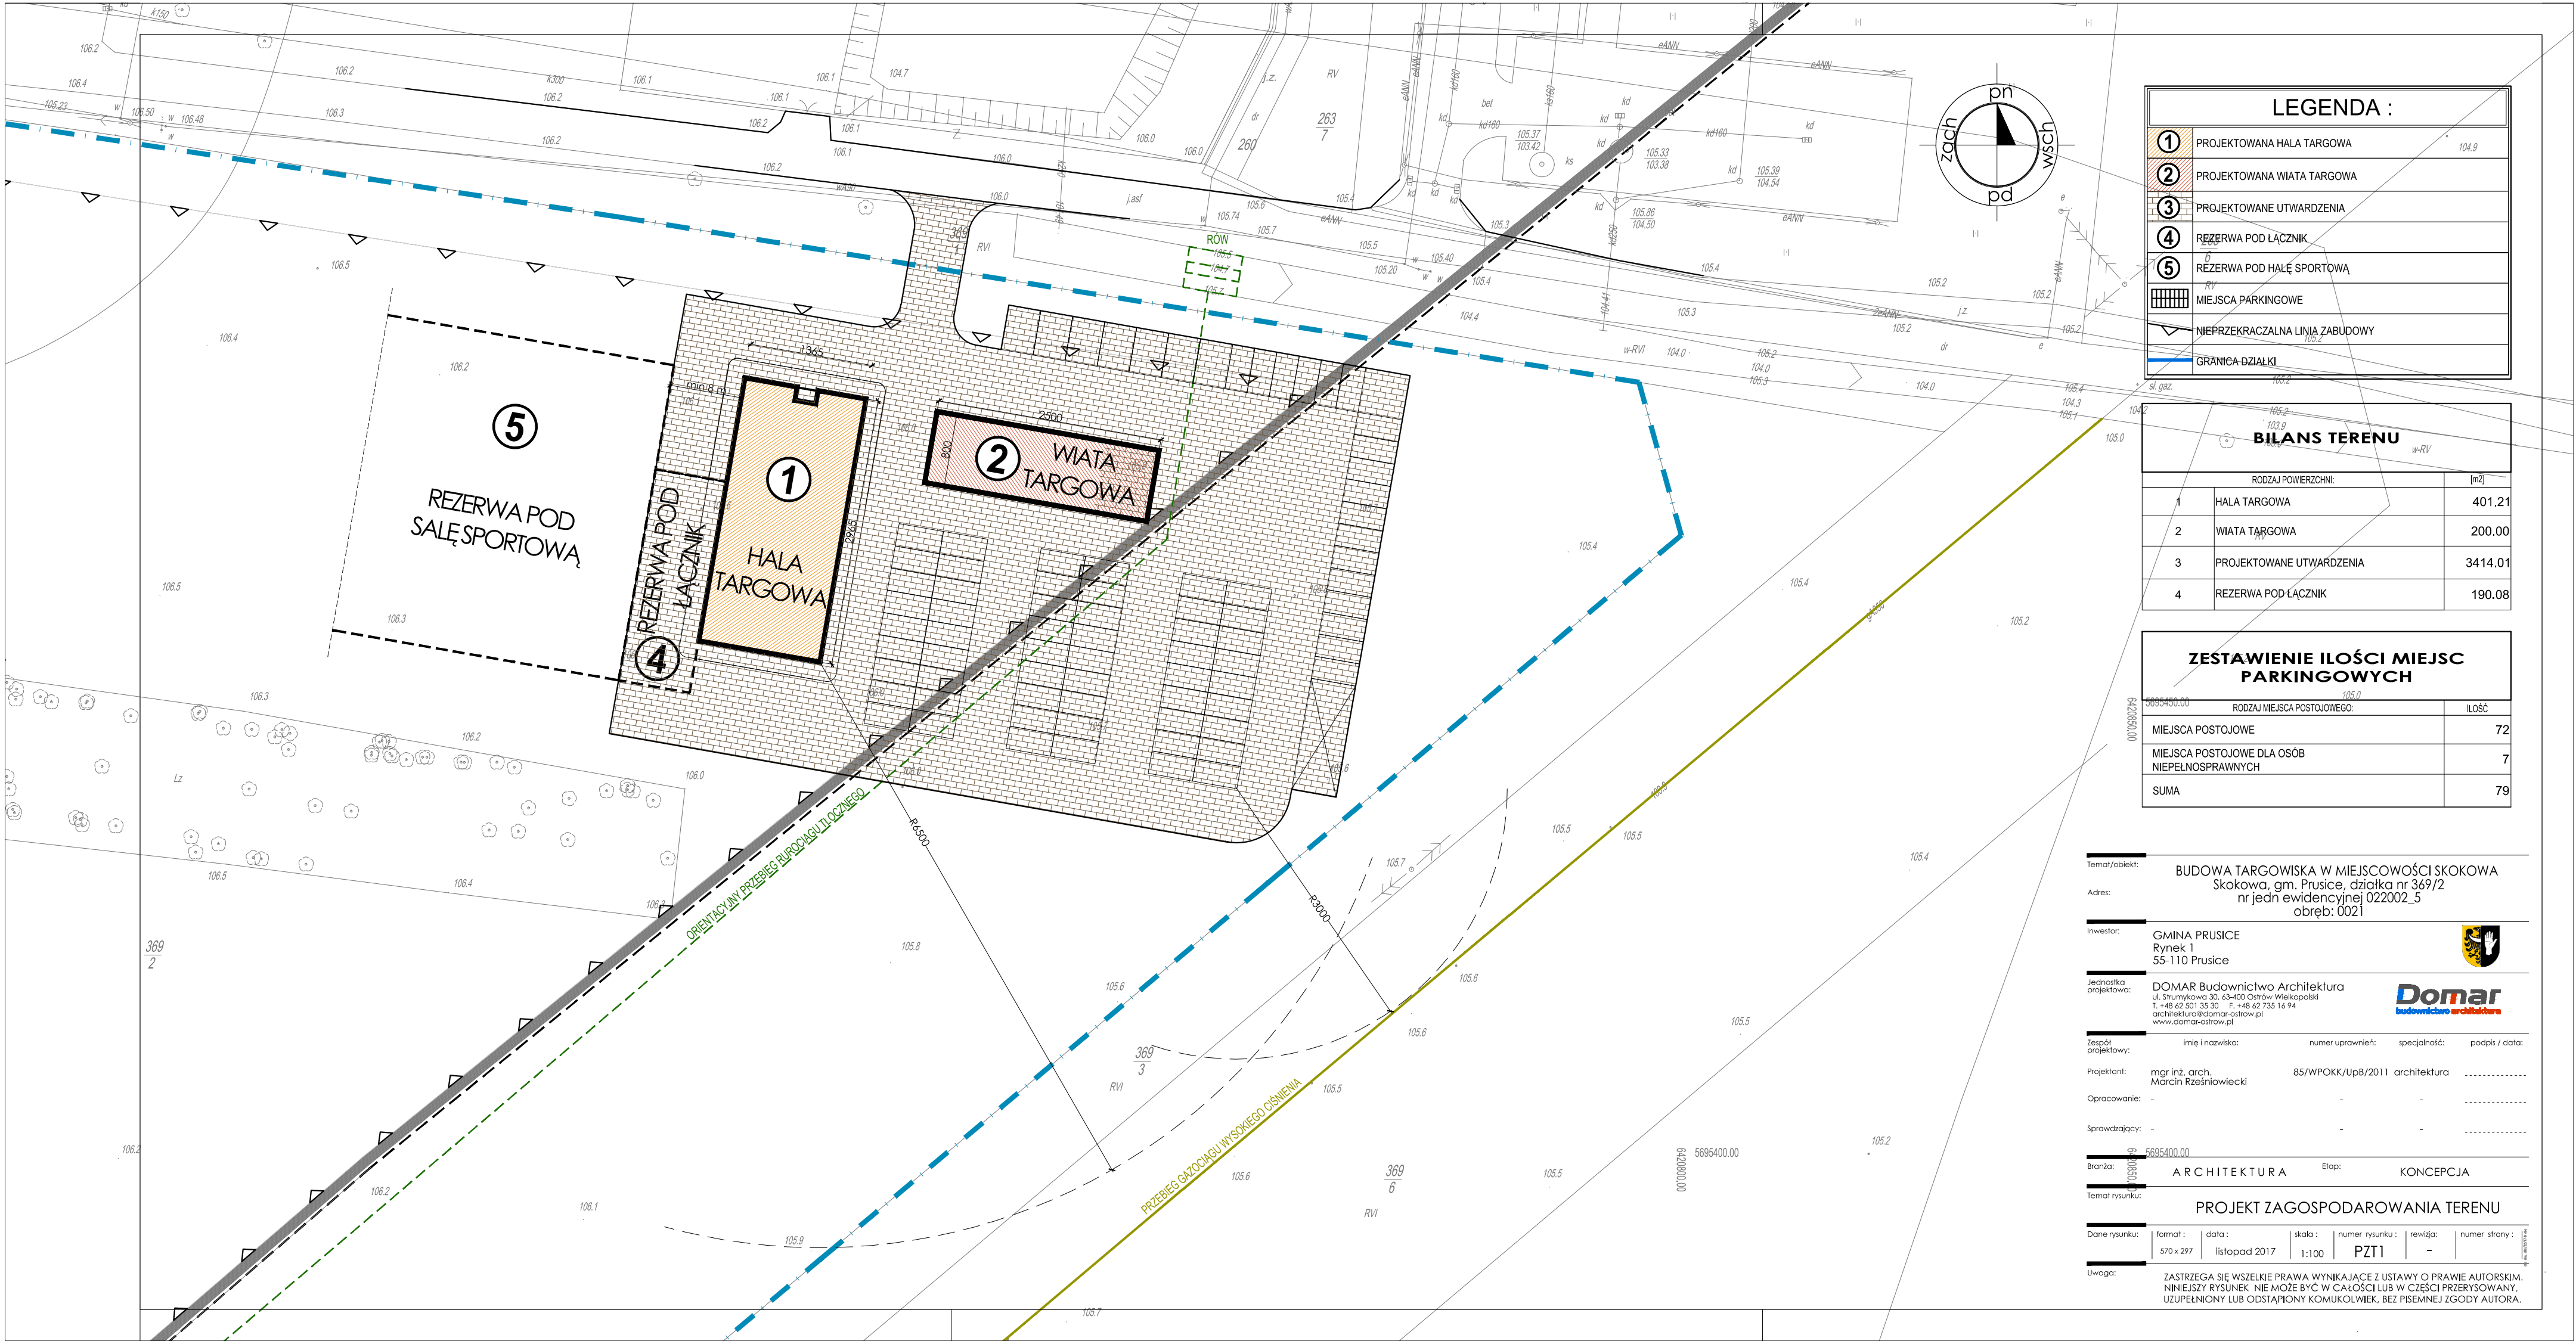

LEGENDA :		
1	PROJEKTOWANA HALA TARGOWA	104.9
2	PROJEKTOWANA WIATA TARGOWA	
3	PROJEKTOWANE UTWARDZENIA	
4	REZERWA POD ŁĄCZNIK	
5	REZERWA POD HALĘ SPORTOWĄ	
	MIEJSCA PARKINGOWE	
	NIEPRZEKRACZALNA LINIA ZABUDOWY	
	GRANICA DZIAŁKI	

BILANS TERENU		
RODZAJ POWIERZCHNI:		[m2]
1	HALA TARGOWA	401.21
2	WIATA TARGOWA	200.00
3	PROJEKTOWANE UTWARDZENIA	3414.01
4	REZERWA POD ŁĄCZNIK	190.08

ZESTAWIENIE ILOŚCI MIEJSC PARKINGOWYCH		
RODZAJ MIEJSC POSTOJOWEGO:		ILOSĆ
MIEJSCA POSTOJOWE		72
MIEJSCA POSTOJOWE DLA OSÓB NIEPEŁNOSPRAWNYCH		7
SUMA		79

Temat/obiekt: BUDOWA TARGOWISKA W MIEJSCOWOŚCI SKOKOWA
Skokowa, gm. Prusice, działka nr 369/2
nr jedn. ewidencyjnej 022002_5
obręb: 0021

Adres: GMINA PRUSICE
Rynek 1
55-110 Prusice

Investor: DOMAR Budownictwo Architektura
ul. Strumykowa 30, 63-400 Ostrow Wielkopolski
T. +48 62 501 35 30 F. +48 62 735 16 94
architektura@domar-ostrow.pl
www.domar-ostrow.pl

Jednostka projektowa: imię i nazwisko: numer uprawnień: specjalność: podpis / data:

Projektant: mgr inż. arch. Marcin Rzeźniowiecki 85/WPOKK/UpB/2011 architektura

Opracowanie: - - - - -

Sprawdzający: - - - - -

Bransz: 5695400.00 ARCHITECTURA Etap: KONCEPCJA

Temat rysunku: PROJEKT ZAGOSPODAROWANIA TERENU

Dane rysunku: format: 570 x 297 data: listopad 2017 skala: 1:100 numer rysunku: PZT1 rewizja: - numer strony: -

Uwaga: ZASTRZĘGA SIĘ WSZELKIE PRAWA WYNIKAJĄCE Z USTAWY O PRAWIE AUTORSKIM.
NINIEJSZY RYSUNEK NIE MOŻE BYĆ W CAŁOŚCI LUB W CZĘŚCI PRZERYŚLOWANY,
UZUPEŁNIONY LUB ODSTĄPIONY KOMUNIKOWIEK, BEZ PIŚMЕННОJ ZGODY AUTORA.