Rzut fundamentów
1:50

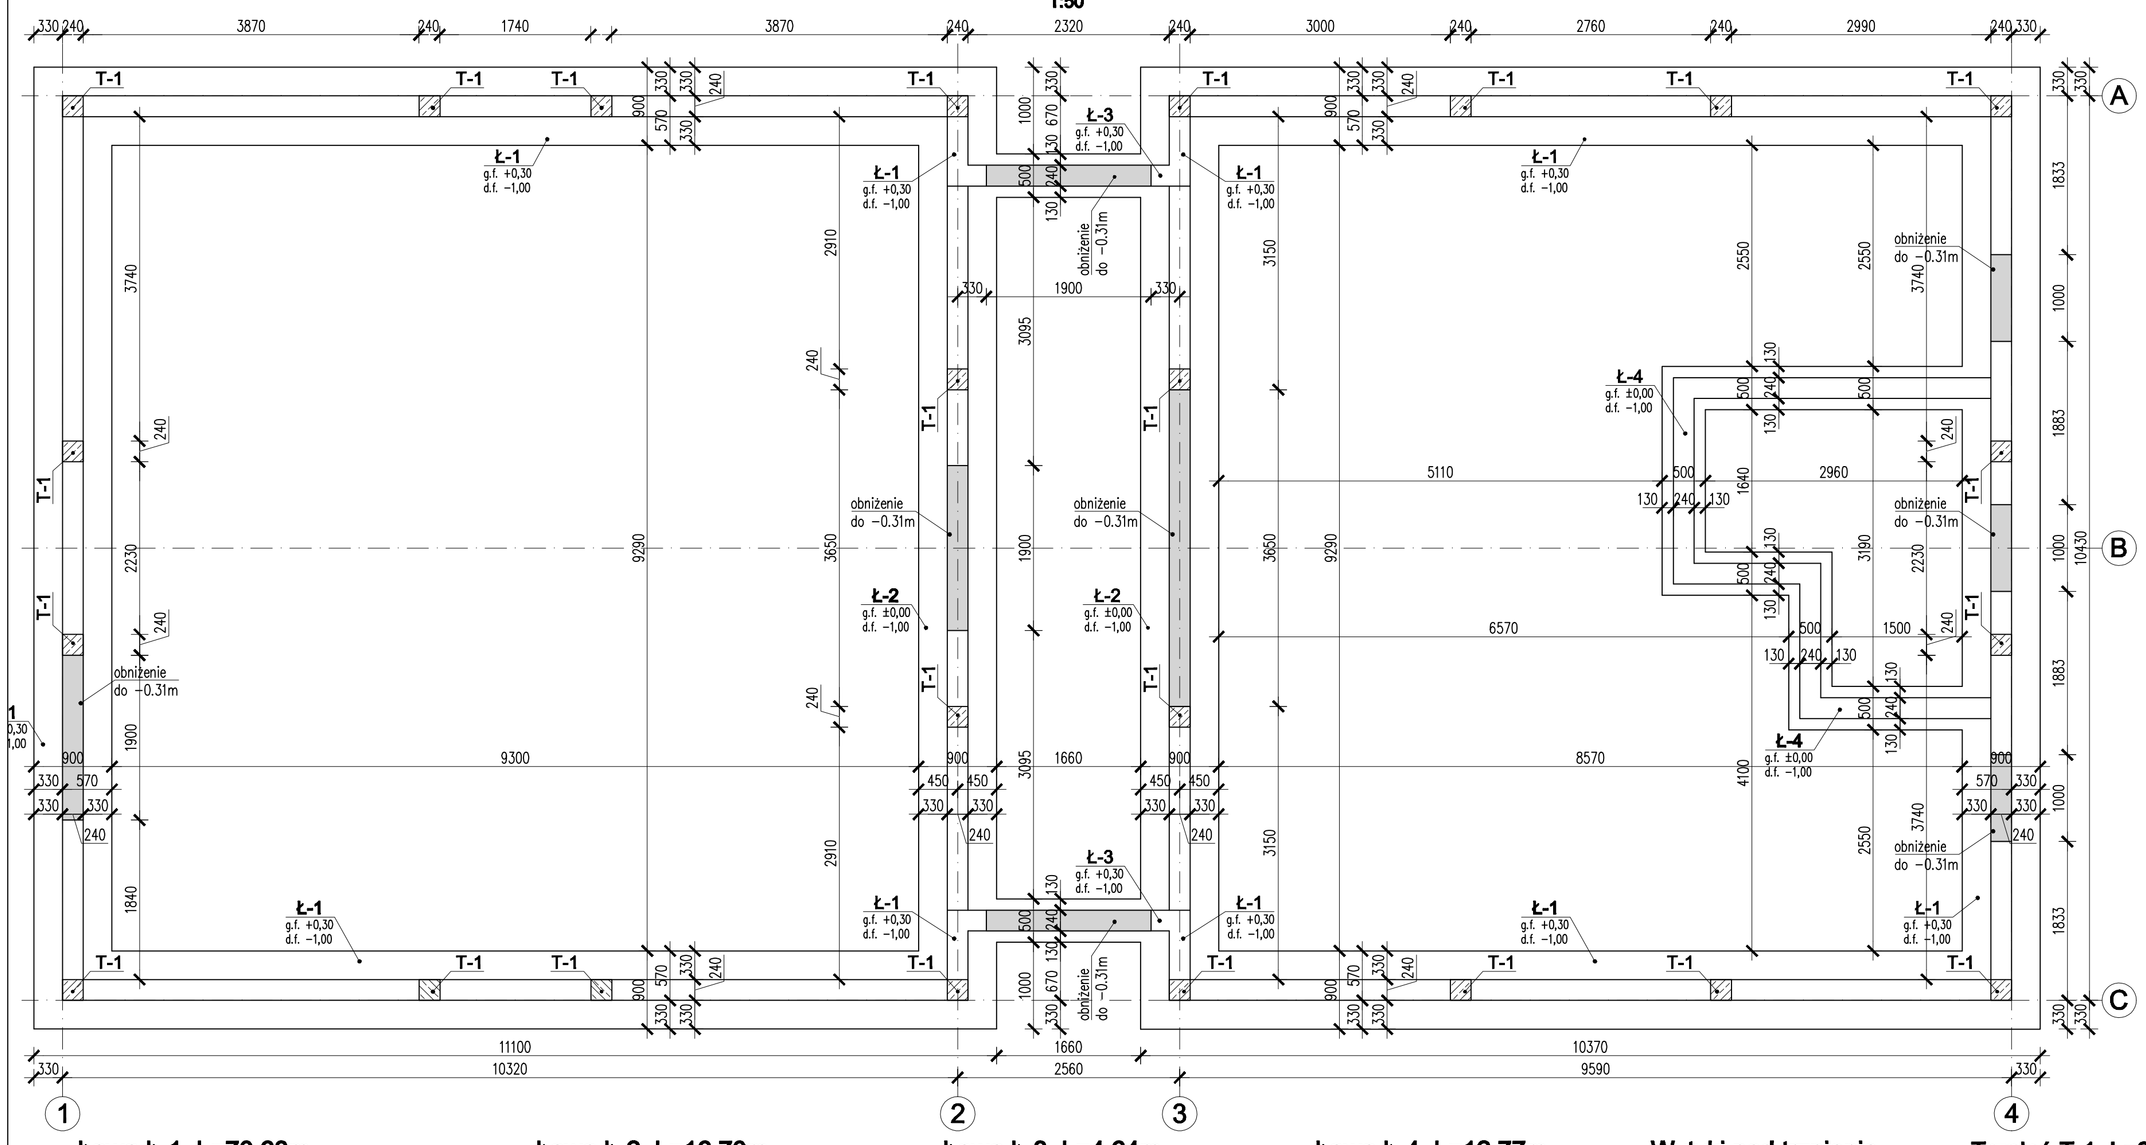

Ława Ł-1, L=70,68m
1:25

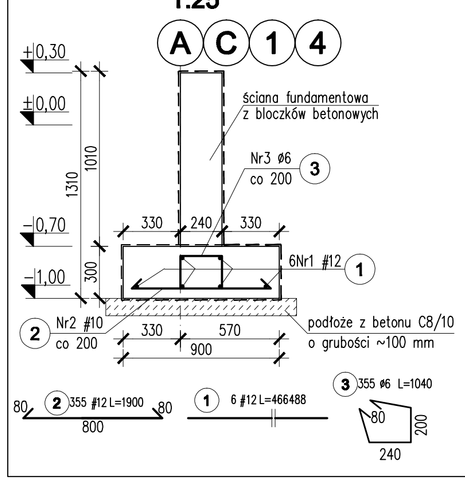

Ława Ł-2, L=16,70m
1:25

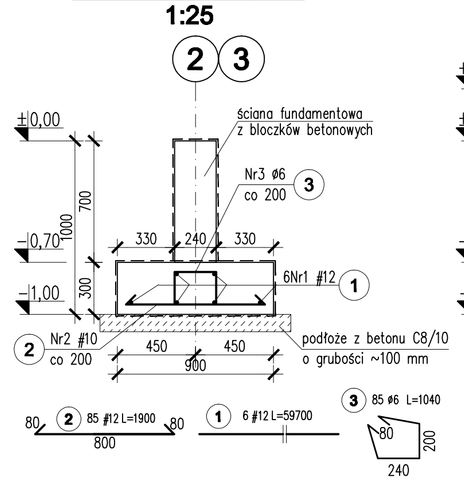

Ława Ł-3, L=4,64m
1:25

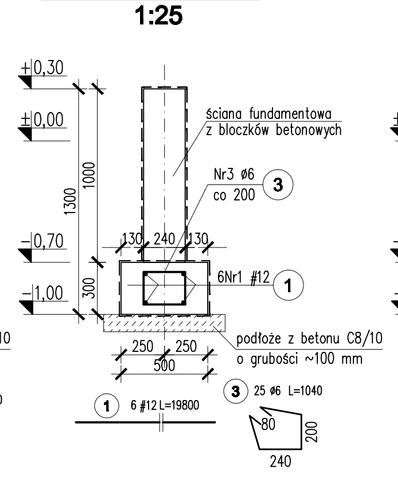

Ława Ł-4, L=12,77m
1:25

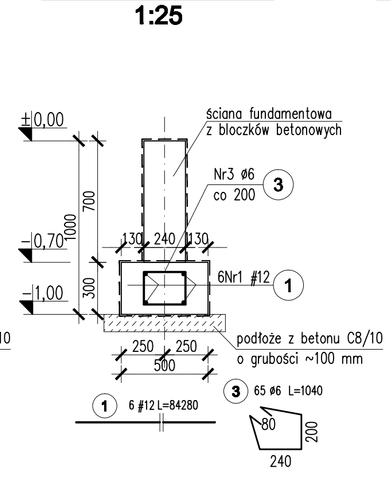

Wytyki pod trzpienie
1:25

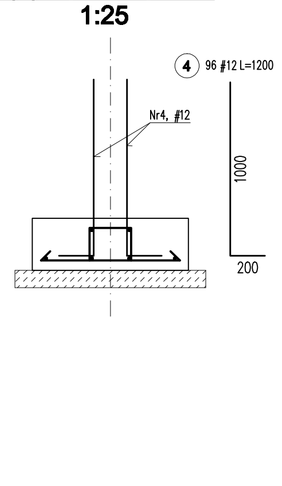

Trzpień T-1, L=89,40m
1:25

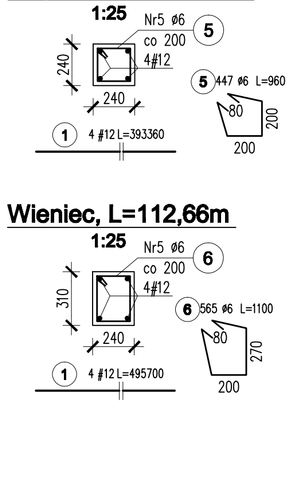

Wieniec, L=112,66m
1:25

BETON: C25/30 (B30)
BETON PODKŁADOWY: C8/10 (B10)
STAL ZBROJENIOWA: A-I (strzemiona) ;
A-III (pręty główne)
OTULINY: 50mm

IZOLACJA POWIERZCHNI FUNDAMENTÓW :
2xAbizol + 2xSuberizol lub powłoką z Superflexu 10 gr.10mm
na podłożu zagruntowanym roztworem Eurolanu 3K.

Ozn.	wydano	PKI PREDOM	12.07

±0,00 = 204,05m n.p.m.

INWESTOR
Client

Gmina Prusice, ul. Rynek 1

PRZEDSIEBIORSTWO KONSULTINGOWO-INZYNIERYJNE
PREDOM Sp. z o.o.
Wybrzeże J. Słowackiego 12-14, 50-411 Wrocław, tel:071/ 347-10-01, e-mail: pki@predom.biz.pl

OBIEKT
Budowa boisk sportowych ORLIK 2012 w Pawłowie Trzebnickim

NAZWA RYSUNKU
Drawing Title
RZUT FUNDAMENTÓW

ZAKŁAD Client ref.	-		
STADIUM Phase	PROJEKT WYKONAWCZY		
BRANŻA Branch	KONSTRUKCJA Construction		
FUNKCJA Position	IMIĘ I NAZWISKO Full Name	NR.UPR Licence	PODPIS Signature
KIER.TEMATU Project Manager	mgr inż. arch. Wojciech Hercuń	15/03/DOIA	
PROJEKTANT Designer	inż. Henryka Płońska	406/74/WM	
OPRACOWAŁ Draw	dr inż. Dominik Fisel	-	
OPRACOWAŁ Draw		-	
OPRACOWAŁ Draw	-	-	
OPRACOWAŁ Draw	-	-	
SPRAWDZIŁ Checked	mgr inż. Jarosław Krupa	3/DOŚ/07	
FORMAT Format	A1	NUMER RYSUNKU Drawing number	12-14-WK-01
SKALA Scale	1:25 1:50		

Niniejszy rysunek stanowi własność PKI PREDOM Sp z o.o.
Kopiowanie wykorzystywanie całości lub fragmentów opracowania zabronione
(Ustawa o prawie autorskim i prawach pokrewnych Dz.U. nr 24 z 1994 r)