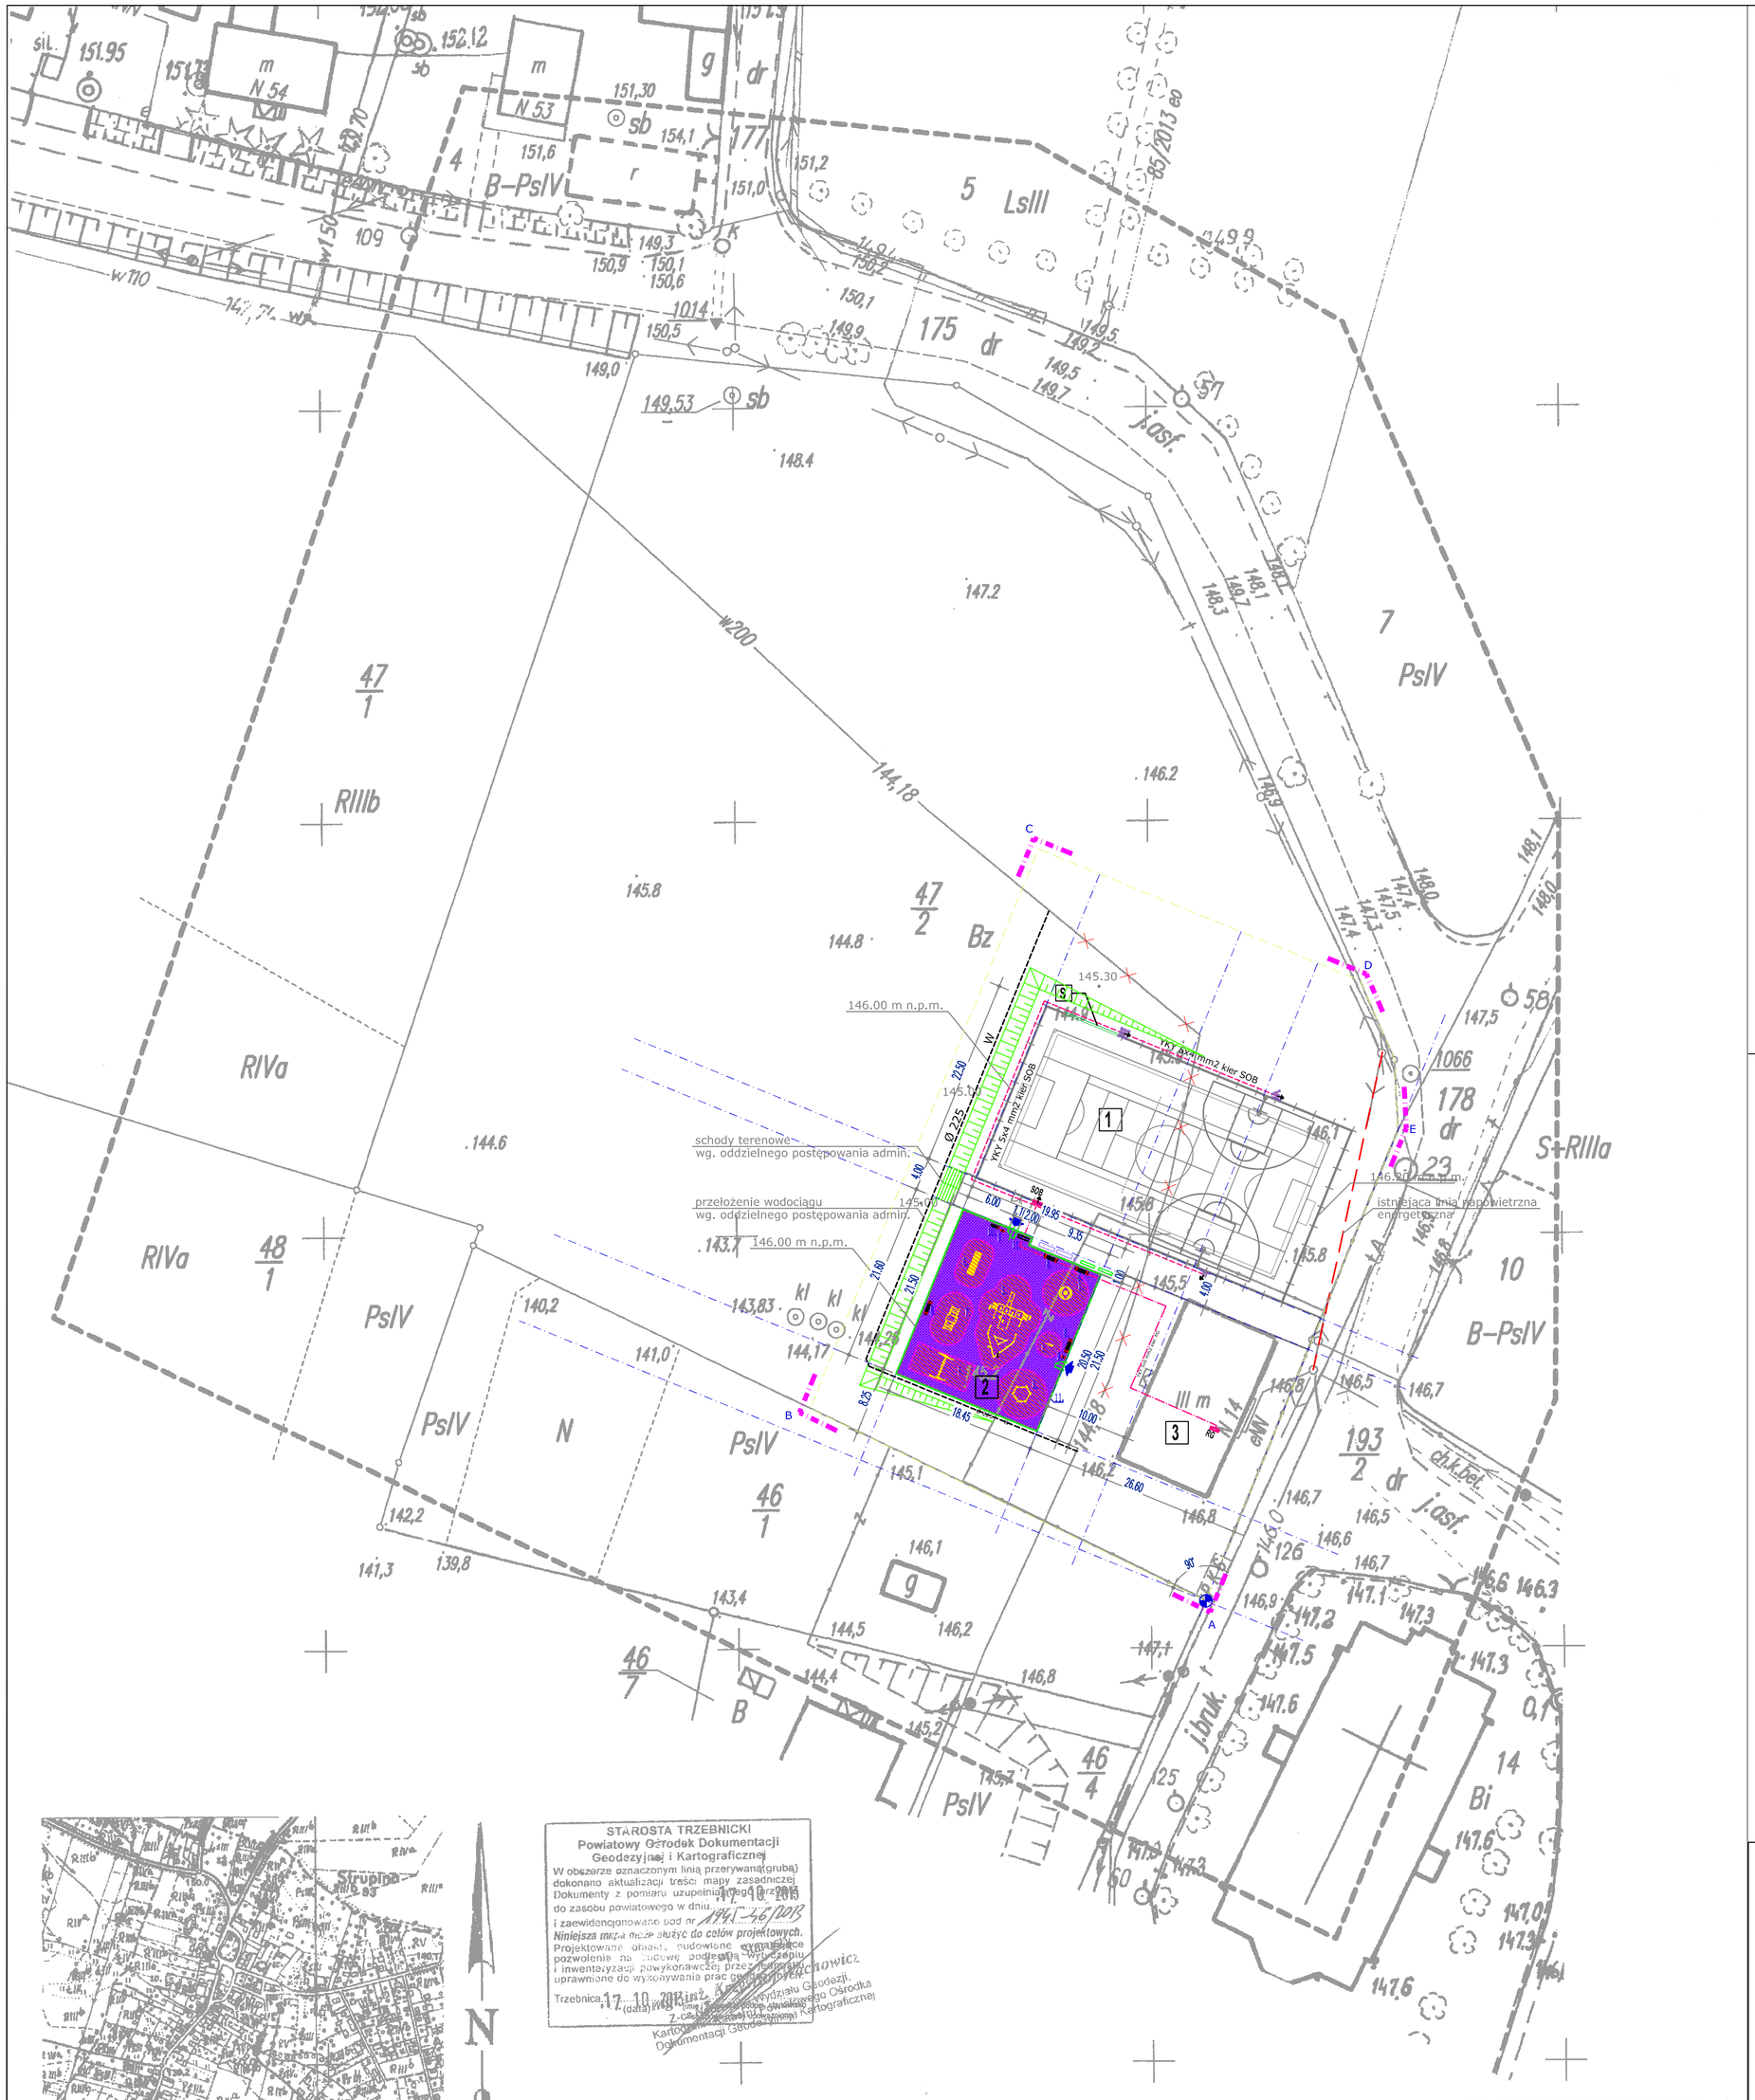


1	1	PROJEKTOWANE BOISKO WIELOFUNKCYJNE wg. oddzielnego postępowania admin.
2	2	PROJEKTOWANY PLAC ZABAW
3	3	ISTNIEJĄCA SZKOŁA
4	B	GRANICA OPRACOWANIA
5	W	PROJEKTOWANE OGRODZENIE I OBRZEŻE BETONOWE
6		STREFY BEZPIECZEŃSTWA
		PROJEKTOWANA NAWIERZCHNIA Z GRANULATU GUMOWEGO
7		WEJŚCIE NA BOISKO
8	Ø 225 W	PROJEKTOWANA SIEĆ WODOCIĄGOWA wg. oddzielnego postępowania admin.
9		LINIA ZABUDOWY

URZĄDZENIA ZABAWOWE ZE STREFAMI BEZPIECZEŃSTWA:

Opis elementów placu zabaw

1. KARUZELA TRZMIEL
2. ZABAWKA NA SRĘŻYNIE
3. SZEŚCIOKĄT WIELOFUNKCYJNY
4. HUŚTAWKA PODWÓJNA
5. ZESTAW STATEK
6. AUTO Z PRZYCZEPĄ
7. ZABAWKA NA SRĘŻYNIE CZTEROOSOBOWA
8. ŁAWKA BETONOWO DREWNIANA Z OPARCIEM
9. KOSZ NA SMIECI Z METALOWY Z DASZKIEM
10. REGULAMIN PLACU ZABAW O WYM. 60X20X180
11. OGRODZENIE PLACU ZABAW WYSOKOŚCI 120cm
12. STOJAK NA ROWERY

N

ORIENTACJA 1:10000

STAROSTA TRZEBNICKI
Powiatowy Ośrodek Dokumentacji Geodezyjnej i Kartograficznej
W obszarze oznaczonym linią przerywaną(grubą) dokonano aktualizacji treści mapy zasadniczej. Dokumenty z pomiaru uzupełniającego przyjęto do zasobu powiatowego w dniu 17.10.2013 i zaewidencjonowano pod nr 1941/46/2013
Niniejsza mapa może służyć do celów projektowych. Projektowane obiekty budowlane wymagające pozwolenia na budowę podlegają wytyczeniu i inwentaryzacji powykonawczej przez osoby uprawnione do wykonywania prac geodezyjnych.
Trzebnica 17.10.2013 inż. [illegible]
(data) (imię i nazwisko, stanowisko służbowe)
z upoważnienia Starosty Trzebnickiego
Kierownik Powiatowego Ośrodka Dokumentacji Geodezyjnej i Kartograficznej

Województwo: dolnośląskie Powiat: trzebnicki Jednostka ewidencyjna: 022002_5, Prusice - obszar wiejski Obręb: 022002_5.0022, Strupina	MAPA DO CELÓW PROJEKTOWYCH SKALA 1 : 500 Wykonana na podstawie mapy zasadniczej (sytuacyjno - wysokościowej). Granice nieruchomości przyjęto według operatu ewidencji gruntów i budynków Nr sekcji : 453.111.211 (powiększenie) Poziomy układ państwowy "1965" Wysokościowy układ odniesienia - Kronsztad 60	Aktualizację mapy w miesiącu październik 2013 wykonał: (imię i nazwisko, podpis ,nr upr. zawodowych) mgr inż. Wieniaszewski GEODETA nr. 2544/3/UGiK pkt. 1,2,3. Wrocław, ul. Szkocka 83/1 tel. 0 500 37[illegible]12 DZ: 7016/2013 KERG: 1945-46/2013	Nazwa podmiotu: APLAGEO Adam Plachciak USŁUGI GEODEZYJNE Wszemirów 57, 55-110 Prusice NIP: 9151733946, REGON: 021944785 email: geodezja.aplageo@gmail.com tel.: 669-346-532

NINIEJSZA MAPA W PASIE OZNACZONYM PRZERYWANĄ LINIĄ MOŻE SŁUŻYĆ DO OPRACOWANIA PROJEKTÓW TECHNICZNYCH UZGADNIANYCH PRZEZ ZUDP

inargo
55-100 Trzebnica
ul. Mickiewicza 2
wojciech@inargo.pl
tel. fax.71/387-04-94
tel. kom.607-05-60-35

OBIEKT / Projekt: "Budowa placu zabaw w Strupinie"

INWESTOR / Client: Gmina Prusice, ul. Rynek 1, 55-110 Prusice

ADRES
Dz.Nr: 47/2 AM-1 Strupina
gmina Prusice

DATA / Date: 03.2014

STADIUM / Phase:

NAZWA RYSUNKU / Drawing Title: PROJEKT ZAGOSPODAROWANIA TERENU

BRANŻA / Branch: ARCHITEKTURA / Architecture

FUNKCJA / Position	IMIĘ I NAZWISKO / Full Name	NR.UPR / Licence	PODPIS / Signature
PROJEKTANT architektura	mgr inż. arch. Wojciech Hercuń	15/03/DOIA	

FORMAT / Format	A1	RZĘDNA WYSOKOŚCIOWA -	±0,00 =146,20 m n.p.m.
SKALA / Scale	1:500	NUMER RYSUNKU / Drawing number	P_01