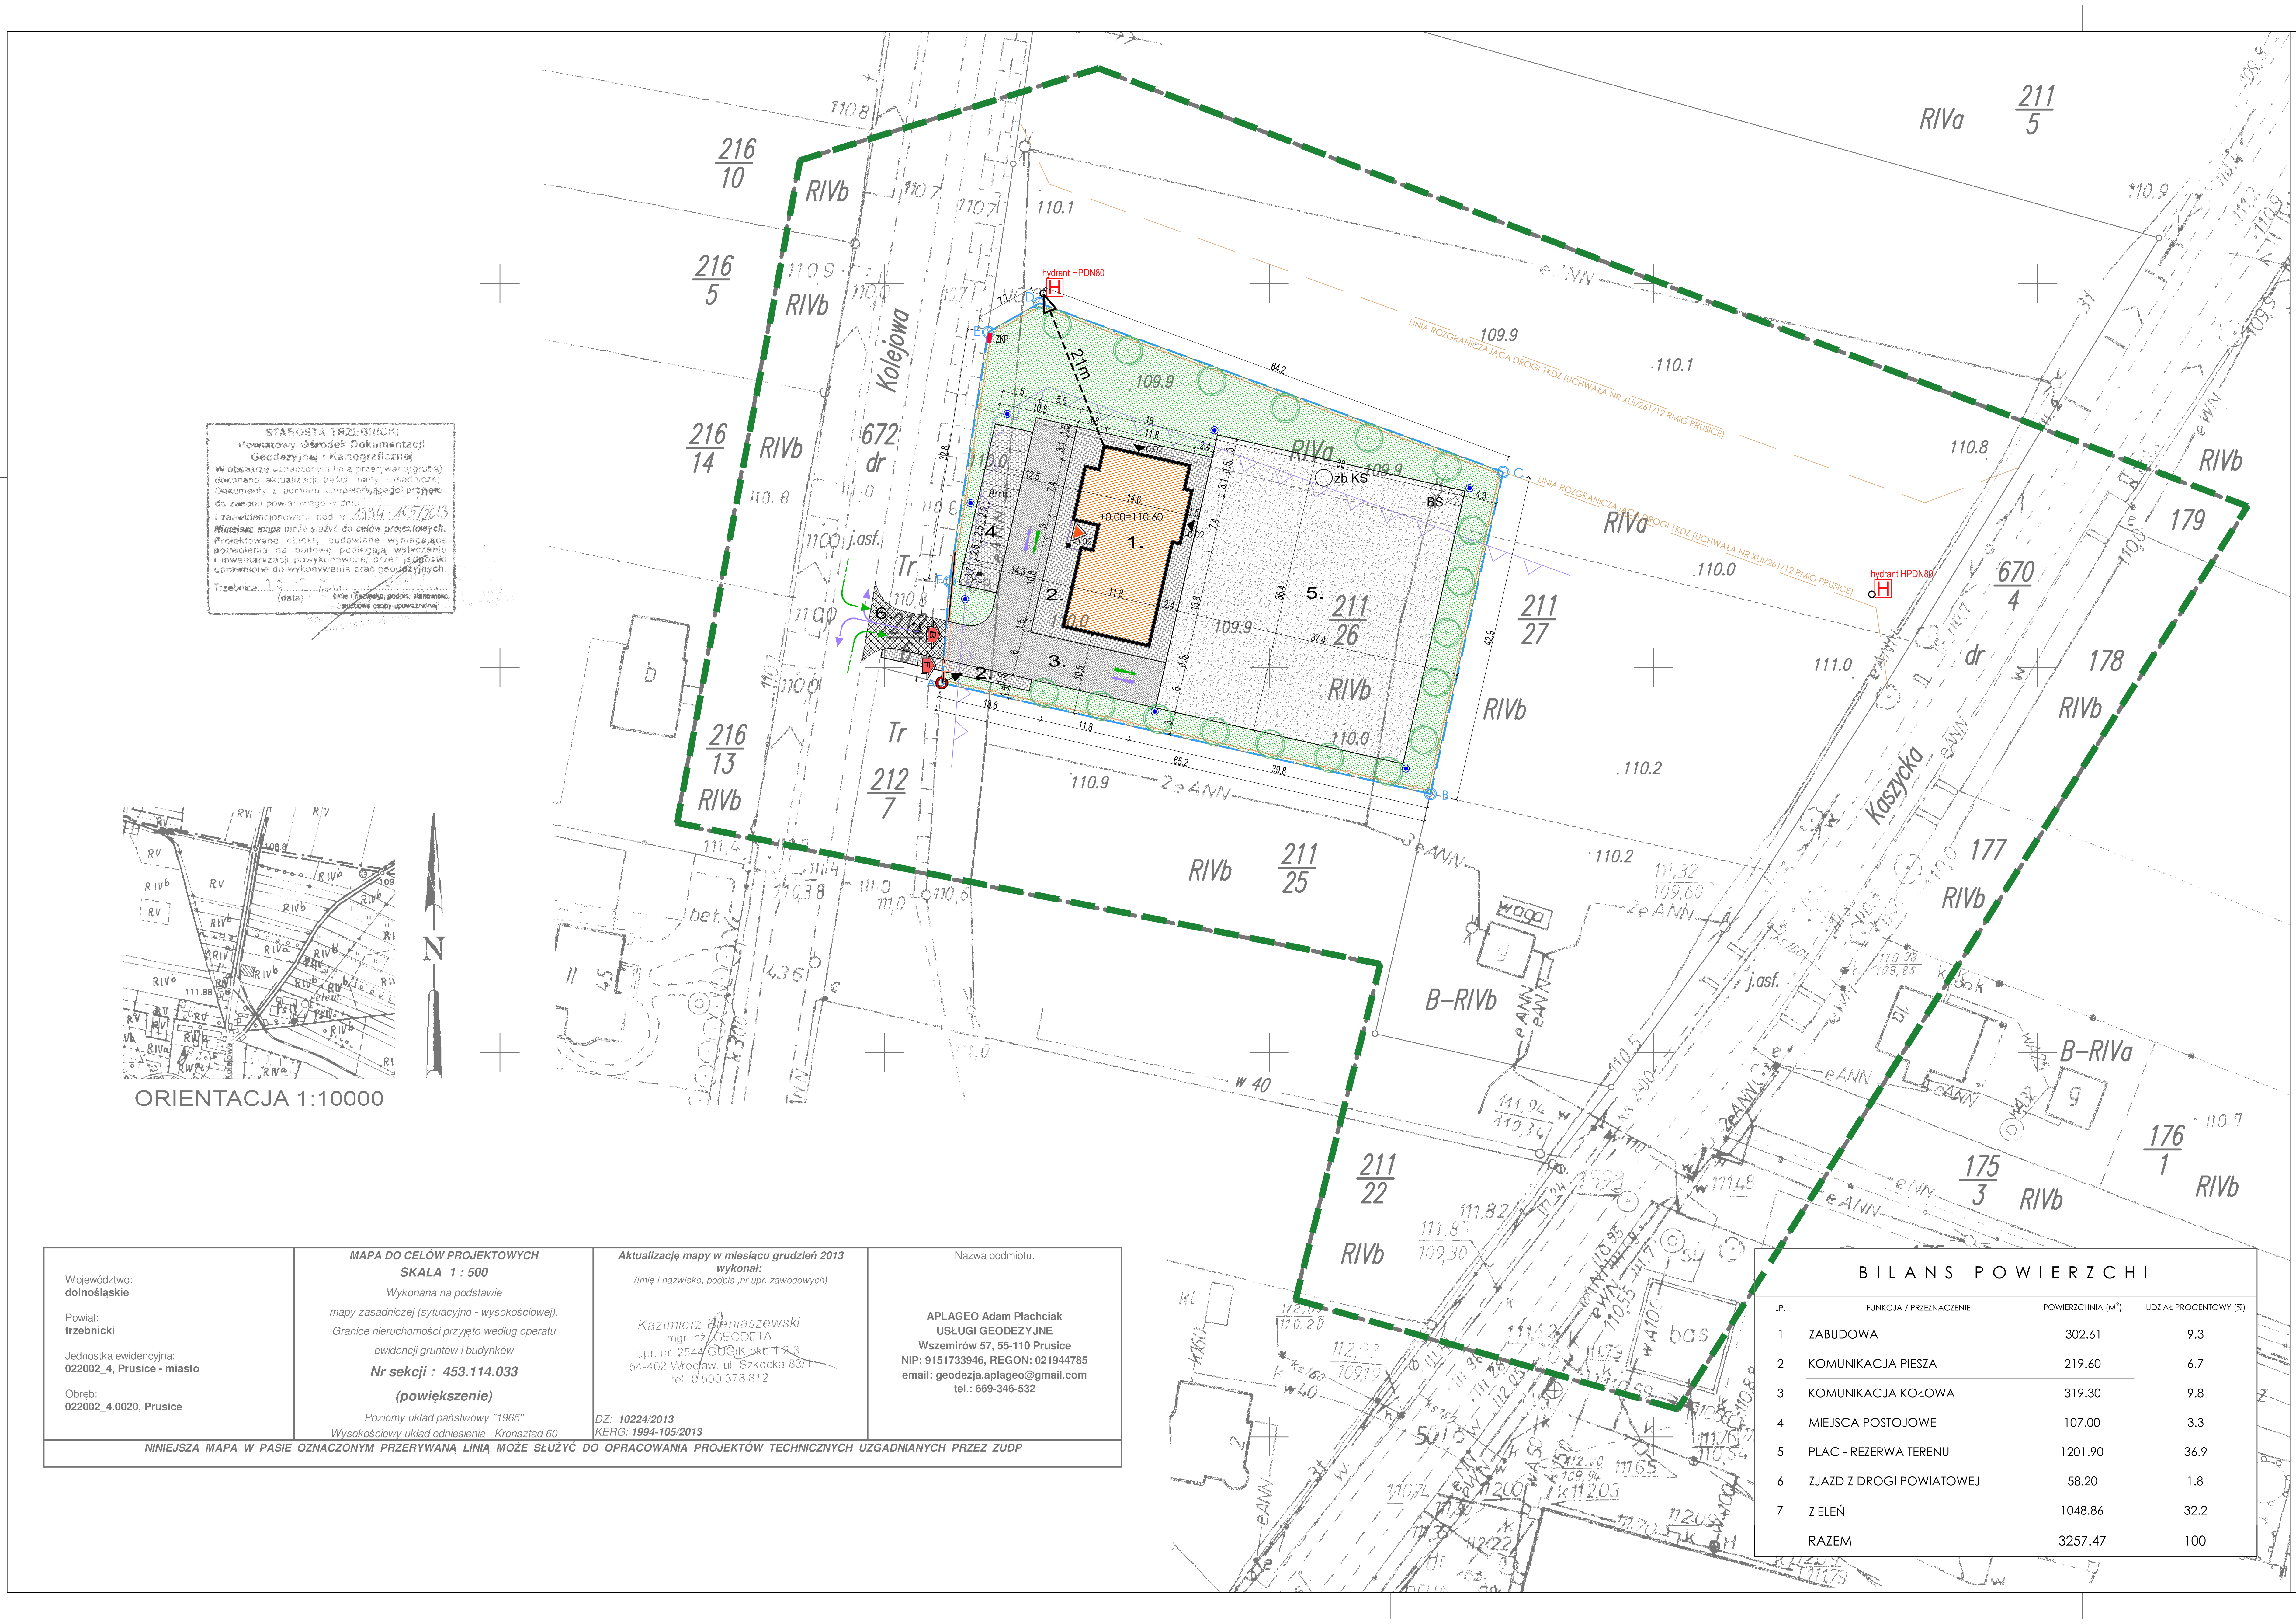

STAROSTA TRZEBNICKI
Powiatowy Ośrodek Dokumentacji
Geodezyjnej i Kartograficznej
W obszarze oznaczonym linią przerywaną(grubą) dokonano aktualizacji treści mapy zasadniczej. Dokumenty z pomiaru uzupełniającego przyjęto do zasobu powiatowego w dniu.................
i zaewidencjonowano pod nr 1994-105/2013
Niniejsza mapa może służyć do celów projektowych.
Projektowane obiekty budowlane wymagające pozwolenia na budowę podlegają wytyczeniu i inwentaryzacji powykonawczej przez jednostki uprawnione do wykonywania prac geodezyjnych.
Trzebnica 10.12.2013
(data) (imię i nazwisko, podpis, stanowisko służbowe osoby upoważnionej)

ORIENTACJA 1:10000

Województwo:
dolnośląskie

Powiat:
trzebnicki

Jednostka ewidencyjna:
022002_4, Prusice - miasto

Obręb:
022002_4.0020, Prusice

MAPA DO CELÓW PROJEKTOWYCH
SKALA 1 : 500
Wykonana na podstawie
mapy zasadniczej (sytuacyjno - wysokościowej).
Granice nieruchomości przyjęto według operatu
ewidencji gruntów i budynków
Nr sekcji : 453.114.033
(powiększenie)
Poziomy układ państwowy "1965"
Wysokościowy układ odniesienia - Kronsztad 60

Aktualizację mapy w miesiącu grudzień 2013 wykonał:
(imię i nazwisko, podpis ,nr upr. zawodowych)
Kazimierz Bieniaszewski
mgr inż. GEODETA
upr. nr. 2544 GUGiK pkt. 1.2.3.
54-402 Wrocław, ul. Szkocka 83/1
tel. 0 500 378 812
DZ: ***10224/2013***
KERG: ***1994-105/2013***

Nazwa podmiotu:
APLAGEO Adam Płachciak
USŁUGI GEODEZYJNE
Wszemirów 57, 55-110 Prusice
NIP: 9151733946, REGON: 021944785
email: geodezja.aplageo@gmail.com
tel.: 669-346-532

NINIEJSZA MAPA W PASIE OZNACZONYM PRZERYWANĄ LINIĄ MOŻE SŁUŻYĆ DO OPRACOWANIA PROJEKTÓW TECHNICZNYCH UZGADNIANYCH PRZEZ ZUDP

BILANS POWIERZCHI

LP.	FUNKCJA / PRZEZNACZENIE	POWIERZCHNIA (M²)	UDZIAŁ PROCENTOWY (%)
1	ZABUDOWA	302.61	9.3
2	KOMUNIKACJA PIESZA	219.60	6.7
3	KOMUNIKACJA KOŁOWA	319.30	9.8
4	MIEJSCA POSTOJOWE	107.00	3.3
5	PLAC - REZERWA TERENU	1201.90	36.9
6	ZJAZD Z DROGI POWIATOWEJ	58.20	1.8
7	ZIELEŃ	1048.86	32.2
	RAZEM	3257.47	100

LEGENDA

◎	GRANICA DZIAŁKI
1.	PROJEKTOWANY BUDYNEK BIUROWY
2.	CHODNIK - KOMUNIKACJA PIESZA Z KOSTKI BETONOWEJ
3.	PROJEKTOWANE DOJAZDY Z KOSTKI BETONOWEJ
4.	PROJEKTOWANE MIEJSCA PARKINGOWE Z PŁYTY AŻUROWEJ
5.	PLAC (REZERWA TERENU) - UTWARDZENIE Z KRUSZYWA
6.	PROJ. ZJAZD Z DROGI POWIATOWEJ WG PROJ. DROGOWEGO
┐	NADWIESZENIE BUDYNKU
—□—	PROJEKTOWANE OGRODZENIE PANELOWE H=170 WG OPISU
—○—	PROJEKTOWANE OGRODZENIE Z SIATKI H=170 WG OPISU
— -	PROJEKTOWANE OGRODZENIE PEŁNE WG OPISU
B	PROJEKTOWANY WJAZD Z BRAMA PRZESUWNĄ
F	PROJEKTOWANE WEJŚCIE NA DZIAŁKĘ Z FURTKĄ
◀	WEJŚCIE GŁÓWNE DO BUDYNKU
▲	WEJŚCIA / WYJŚCIA POMOCNICZE
🟩	ZIELEŃ NISKA / TERENY BIOLOGICZNIE CZYNNE
○	PROJEKTOWANA ZIELEŃ WYSOKA WG OPISU
♿	MIEJSCE POSTOJOWE DLA ON
8mp	ILOŚĆ MIEJSC POSTOJOWYCH
▬ ▬	GRANICA AKTUALIZACJI GEODEZYJNEJ
◀○	PUNKT TYCZENIA BUDYNKU
BŚ ☒	PROJEKTOWANY BOKS ŚMIETNIKOWY
△ △	NIEPRZEKRACZALNA LINIA ZABUDOWY
zb KS	SZCZELNY ZBIORNIK KANALIZACJI SANITARNEJ WG PROJ. BRANŻ.
ZKP	ZŁĄCZE KABLOWO-POMIAROWE WG ODDZIELNEGO OPRAC.
◉	OPRAWY OŚWIETLENIOWE WG OPRACOWANIA BR. ELEKTR.
H○	HYDRANT ZEWNĘTRZNY - WG ODRĘBNEGO OPRACOWANIA

UWAGA:
PRZEBIEGI ZEWNĘTRZNYCH INSTALACJI PRZEDSTAWIONO NA RYSUNKU PZT2
TYCZENIE OBIKETU WYKONAĆ W OPARCIU O WERSJĘ ELEKTRONICZNĄ (CAD)

Temat/obiekt:
BUDYNEK ADMINISTRACYJNY
WRAZ Z ZAGOSPODAROWANIEM TERENU
ORAZ INFRASTRUKTURĄ TECHNICZNĄ

Adres:
Prusice dz. nr: 211/26, obręb: Prusice

Inwestor:
ZWIĄZEK GMIN BYCHOWO
Rynek 1
55-110 Pruscie

Jednostka projektowa:
DOMAR Budownictwo Architektura
ul. Strumykowa 30, 63-400 Ostrów Wielkopolski
T. +48 62 501 35 30 F. +48 62 735 16 94
architektura@domar-ostrow.pl
www.domar-ostrow.pl

Zespół projektowy:	imię i nazwisko:	numer uprawnień:	specjalność:	podpis :
Projektant:	mgr inż. arch. Marcin Rześniowiecki	44/WPOKK/2012	architektoniczna	....
Opracowanie:	mgr inż. arch. Wojciech Robak	-	-	....
Sprawdzający:	- -	-	-	....

Branża: ARCHITEKTURA
Etap: PROJEKT WYKONAWCZY

Temat rysunku:
PROJEKT ZAGOSPODAROWANIA TERENU

Dane rysunku:	format :	data :	skala :	numer rysunku :	rewizja:	numer strony :
	750 x 420	LIPIEC 2015	1:500	PZT1	01	

Uwaga: PROJEKT JEST CHRONIONY PRAWEM AUTORSKIM (DZ.U.94.24.83 Z DNIA 04.02.94). WSZYSTKIE INFORMACJE ZAWARTE W PROJEKCIE STANOWIĄ WŁASNOŚĆ FIRMY DOMAR BUDOWNICTWO ARCHITEKTURA I NIE WOLNO ICH UŻYĆ PONOWNIE, REPRODUKOWAĆ LUB MODYFIKOWAĆ BEZ PISEMNEJ ZGODY AUTORA
RYSUNKI OPRACOWANO ZA POMOCĄ LICENCJONOWANEGO OPROGRAMOWANIA FIRMY AUTODESK