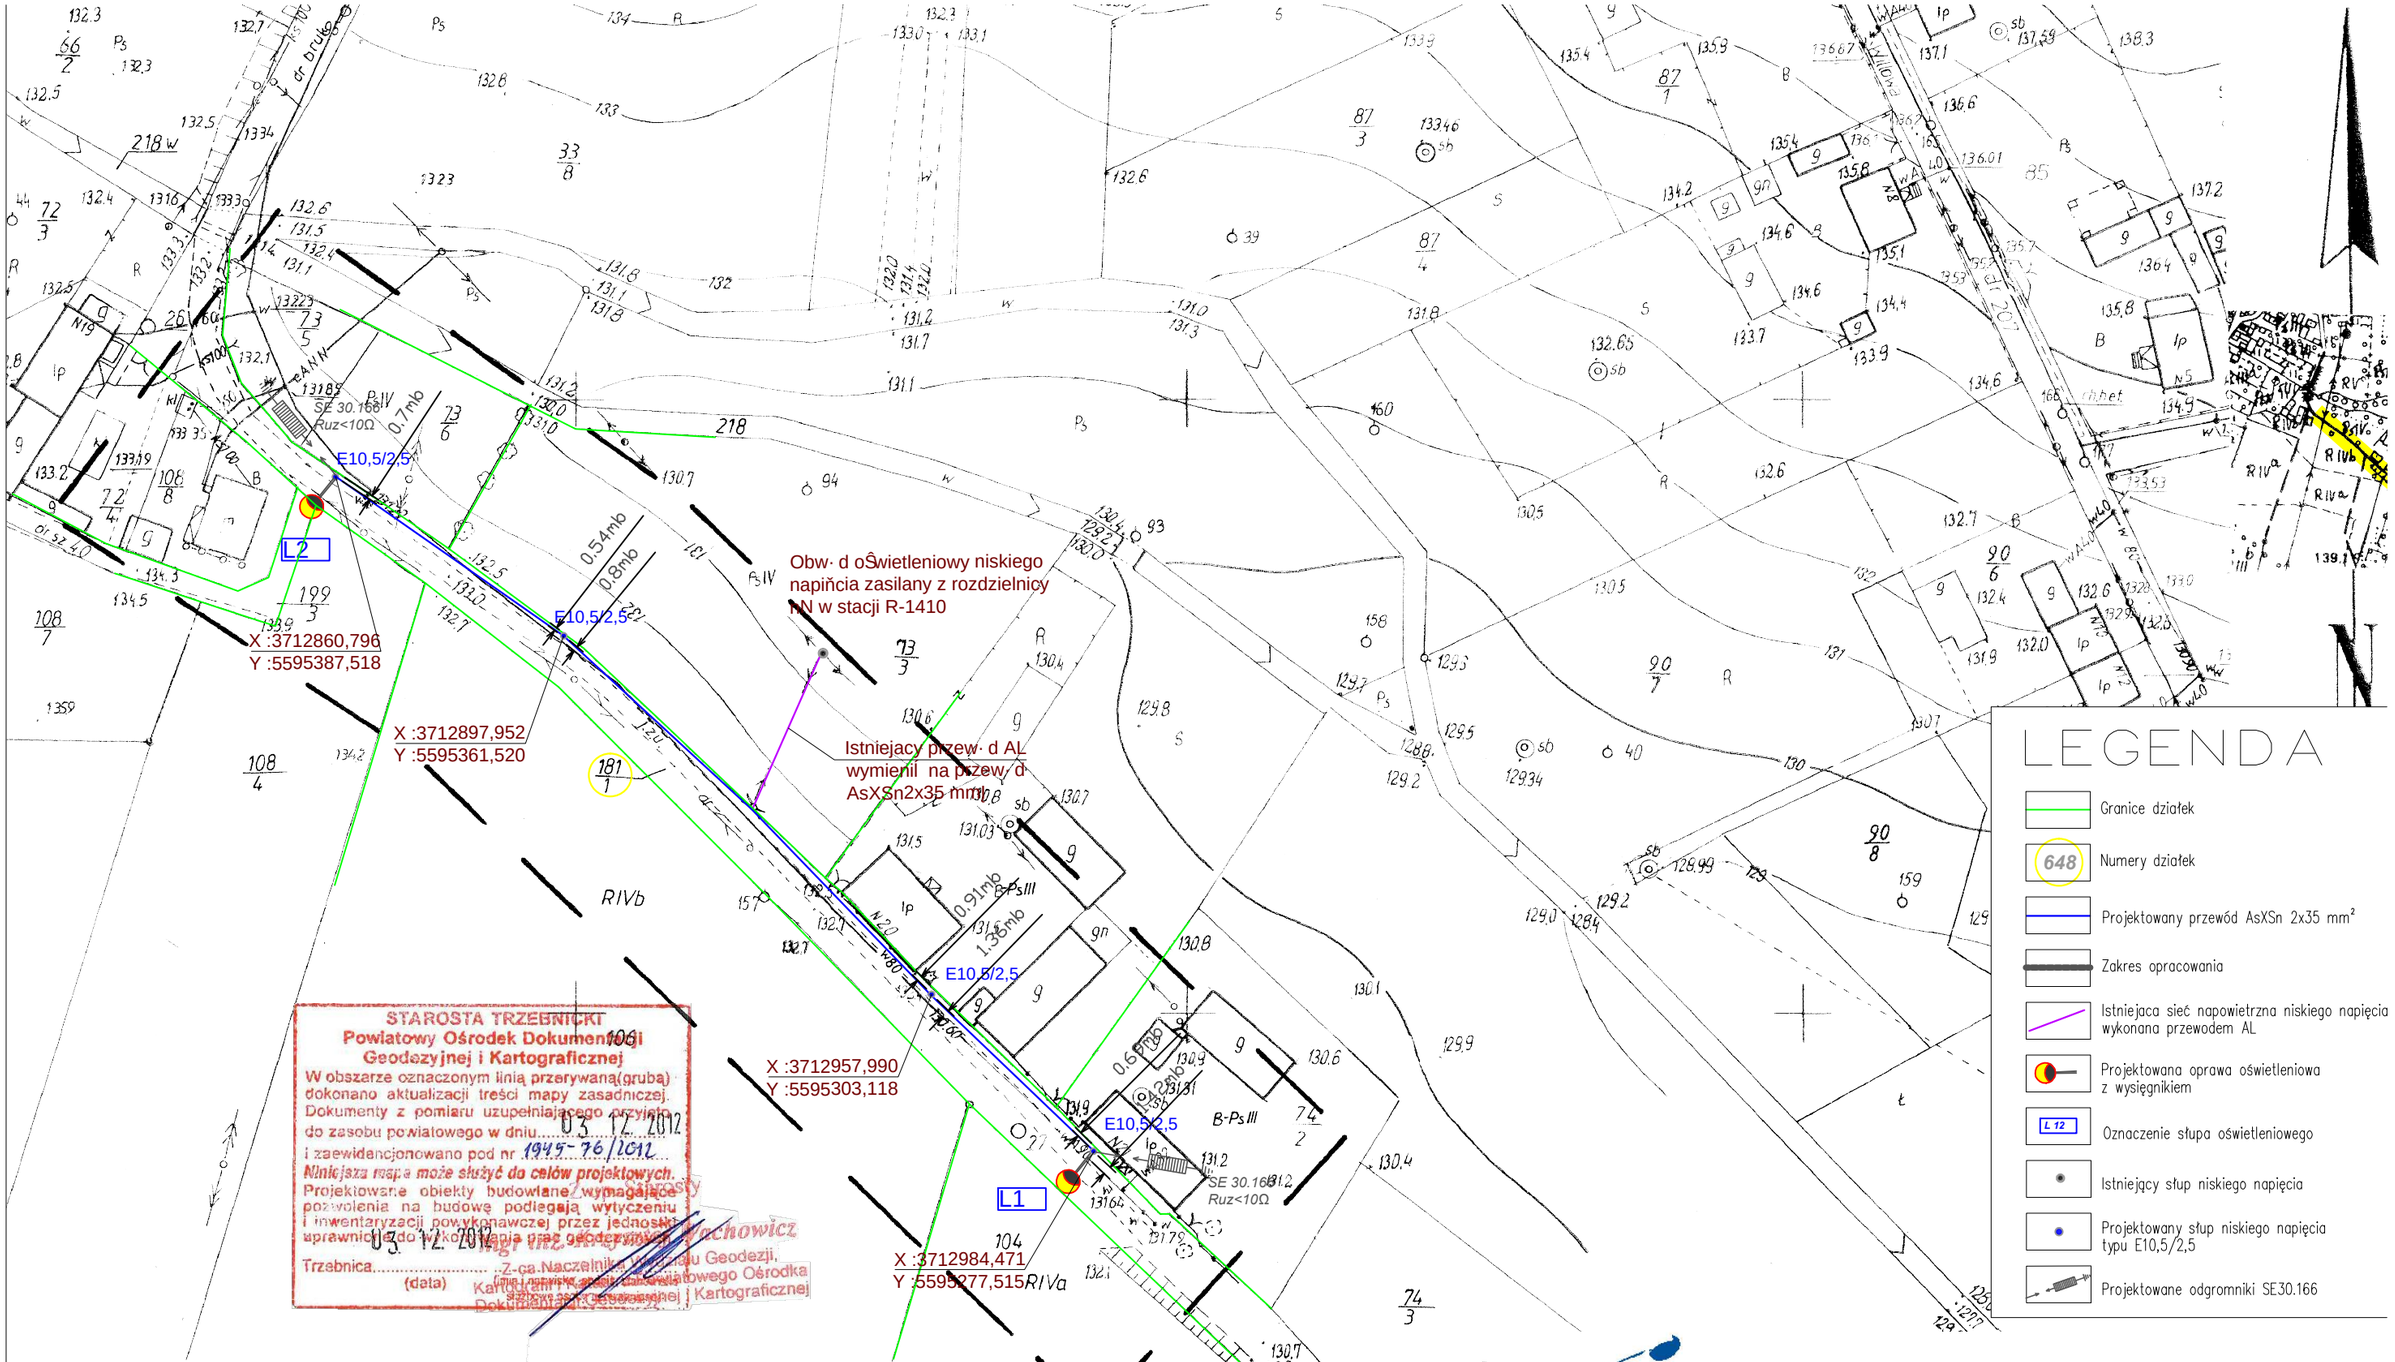


STAROSTA TRZEBNICKI
Powiatowy Ośrodek Dokumentacji Geodezyjnej i Kartograficznej
W obszarze oznaczonym linią przerywaną(grubą) dokonano aktualizacji treści mapy zasadniczej.
Dokumenty z pomiaru uzupełniającego przyjęto do zasobu powiatowego w dniu 03. 12. 2012
i zaewidencjonowano pod nr 1945-76/2012
Niniejsza mapa może służyć do celów projektowych.
Projektowane obiekty budowlane wymagające pozwolenia na budowę podlegają wytyczeniu i inwentaryzacji powykonawczej przez jednostki uprawnione do wykonywania prac geodezyjnych.
03. 12. 2012
Trzebnica (data)
mgr inż. Bogdan Mazlarz
Z-ca Naczelnika Wydziału Geodezji, Powiatowego Ośrodka Kartograficznej

Województwo: dolnośląskie
Powiat: trzebnicki
Jednostka ewidencyjna : **022002_5**
Prusice
Obręb: **022002_5.0022**
Strupina

MAPA DO CELÓW PROJEKTOWYCH
SKALA 1: 1000

Wykonana na podstawie mapy zasadniczej.
Granice nieruchomości przyjęto wg operatu ewidencji gruntów i budynków

Nr sekcji : 453.111.214

Poziomy układ państwowy „1965 "
Wysokościowy układ odniesienia - Kronsztadt 60

Aktualizację mapy w miesiącu: listopad 2012r.

wykonał:
(imię i nazwisko podpis nr upr. zawodowych)
GEODETA UPRAWNIONY
mgr inż. Bogdan Mazlarz
upr. nr 13966

DZ: 9155/2012

(Pieczątka firmy)

"ARGEO" Spółka Cyw
55-140 Żmigród, ul. Poznańs
tel. 71/ 385 39 10, fax 71/ 385 4
kom. 602 783 809, 604 190
e-mail: boma@wp.pl

NINIEJSZA MAPA W PASIE OZNACZONYM PRZERYWANĄ LINIĄ MOŻE SŁUŻYĆ DO OPRACOWANIA PROJEKTÓW TECHNICZNYCH UZGADNIANYCH PRZEZ ZUDP

Wiesław Ryszard Borowski
Zaręba ul. Wesoła 10, 59-800 Lubań
tel. 0-600-317-589 tel/fax 0-757-248-267

elwibor e-mail: elwibo
NIP 613-105-60-04 Regon 23

Inwestor	GMINA PRUSICE 55-110 Prusice ul. Rynek 1			
Nazwa i adres obiektu	BUDOWA OŚWIETLENIA DROGOWEGO W MIEJSCOWOŚCI STRUPINA.			
Przedmiot rysunku	Projekt zagospodarowania terenu.			
Asystent projektanta	inŨ Maciej Borowski			S 1:
Projektant	mgr inŨ Joachim Borowski	upr. nr 223/90/PW, WKP/IE/7163/02 spec. instal.-elektr.		I 02
SprawdzajŃcy	inŨ Wiesğaw Borowski	upr. nr 44/98/JG, DOŚ/IE/0152/01 spec. instal.-elektr.		R

AutoCAD® 2010 PL by Autodesk, Inc.; product serial no.: 391-246