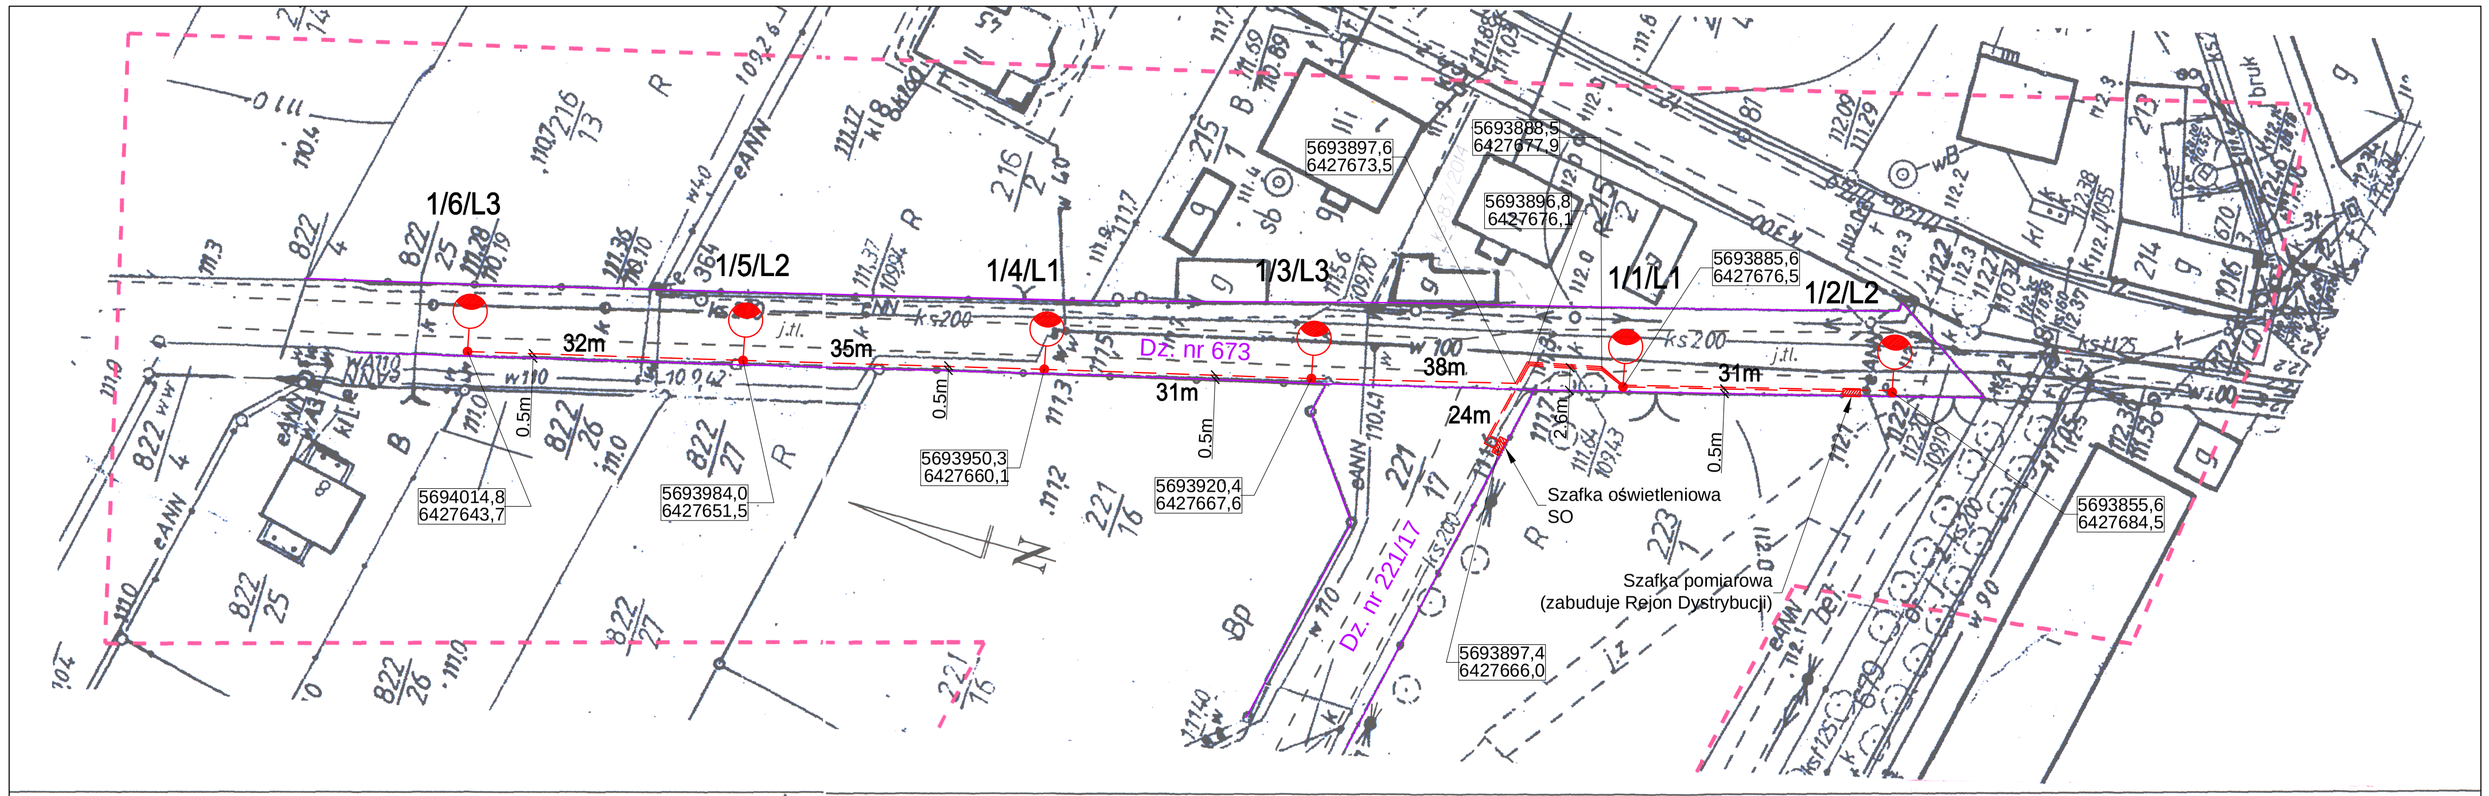

OPRAWA OŚWIETLENIOWA LED 48W
NA SŁUPIE WYS. 7m Z WYSIĘGNIKIEM DŁ. 1,5m

LINIA KABLOWA YAKXS 4x35mm2
W RURZE OSŁONOWEJ Ø 50mm

GRANICE DZIAŁEK

Jednostka ewidencyjna (nazwa,identyfikator):
Prusice 022002_4
Obręb ewidencyjny (nazwa,identyfikator):
Prusice 0020
Sekcja: 453.114.033 453.114.024
Działka 670/4 673 679 221/17

MAPA DO CELÓW PROJEKTOWYCH
Skala 1:500

1.Układ współrzędnych "1965/4"
2.Poziom odniesienia "Kronsztadt 1986"
3.Obszar opracowania oznaczono linią przerywaną
4.Informacje o służebnościach gruntowych ani jakich wpływ na zagospodarowanie gruntów,działalnowanych w granicach projektowanej inwestycji:
nie badano
Oświadczam,że wytązone na mapie uzbrojenie terenu pokrywa się z informacjami branżowymi oraz przebiegiem w terenie w zaznaczonym obszarze

453.114.024 453.114.033
0020 Prusice

Legenda :
projektowane sieci wraz z numerem uzgodnień

GKK.664.6686.2014
Trzebnica 20.11.2014

GeoDC
Marcin Adamski
ul. Górna 34 56-410 Dobroszyce
NIP: 8981869108 REGON: 022338816
tel kom. 665 458 587
Opracował
(wykonawca, podpis)

GEODETA UPRAWNIONY
Marcin Adamski
nr upr. 22312
Geodeta uprawniony
(imię,nazwisko,nr uprawnień,podpis)

Organ prowadzący państwowy zasób geodezyjny i kartograficzny	STAROSTA TRZEBNICKI
Identyfikator ewidencyjny materiału zasobu - operatu technicznego	GKK.6640.6686.2014
Data wpisania operatu technicznego do ewidencji materiałów zasobu	04.12.2014
Imię, nazwisko i podpis osoby reprezentującej organ	mgr inż. Krystyna Michowicz Z-ca Naczelnika Wydziału Geodezji, Kartografii i Katastru Powiatowego Ośrodka Dokumentacji Geodezyjnej i Kartograficznej

INWESTYCJA	BUDOWA OŚWIETLENIA DROGOWEGO W PRUSICACH		
ADRES INWESTYCJI	Prusice, dz. nr ew. 150/49, 150/60, 221/17, 670/4, 673, 678, 679 obręb 0020 Prusice		
INWESTOR	Gmina Prusice, ul. Rynek 1, 55-110 Prusice		
STADIUM	BRANŻA	OBIEKT	NR RYSUNKU
P.B.	ELEKTRYCZNA	OŚWIETLENIE DROGOWE	E-1
TYTUŁ RYSUNKU	PROJEKT ZAGOSPODAROWANIA TERENU - PLAN SIECI OŚWIETLENIOWEJ UL. PIETROWICKIEJ		SKALA 1:500

FUNKCJA	IMIĘ I NAZWISKO PROJEKTANTA SPECJALNOŚĆ / NUMER UPRAWNIEŃ	DATA	PODPIS
INSTAL. ELEKTR. PROJEKTANT	mgr inż. Paweł Rzeczycki spec. inst. elektr., upr. nr 9/98/JG	STYCZEŃ 2015	
INSTAL. ELEKTR. SPRAWDZAJĄCY	inż. Zenon Rzeczycki spec. inst. elektr., upr. nr 1491/85	STYCZEŃ 2015	

JEDNOSTKA PROJEKTOWA	JELENIOGÓRSKIE BIURO PLANOWANIA I PROJEKTOWANIA sp. z o.o. ul. Mickiewicza 26, 58-500 Jelenia Góra

PDF stworzony przez wersję demonstracyjną pdfFactory www.pdffactory.pl/