

PROJEKT PLACU ZABAW W PĘKSZYNIE


WYMIAROWANIE CENTRALNEGO PLACU

19

1111111111111111

33

111

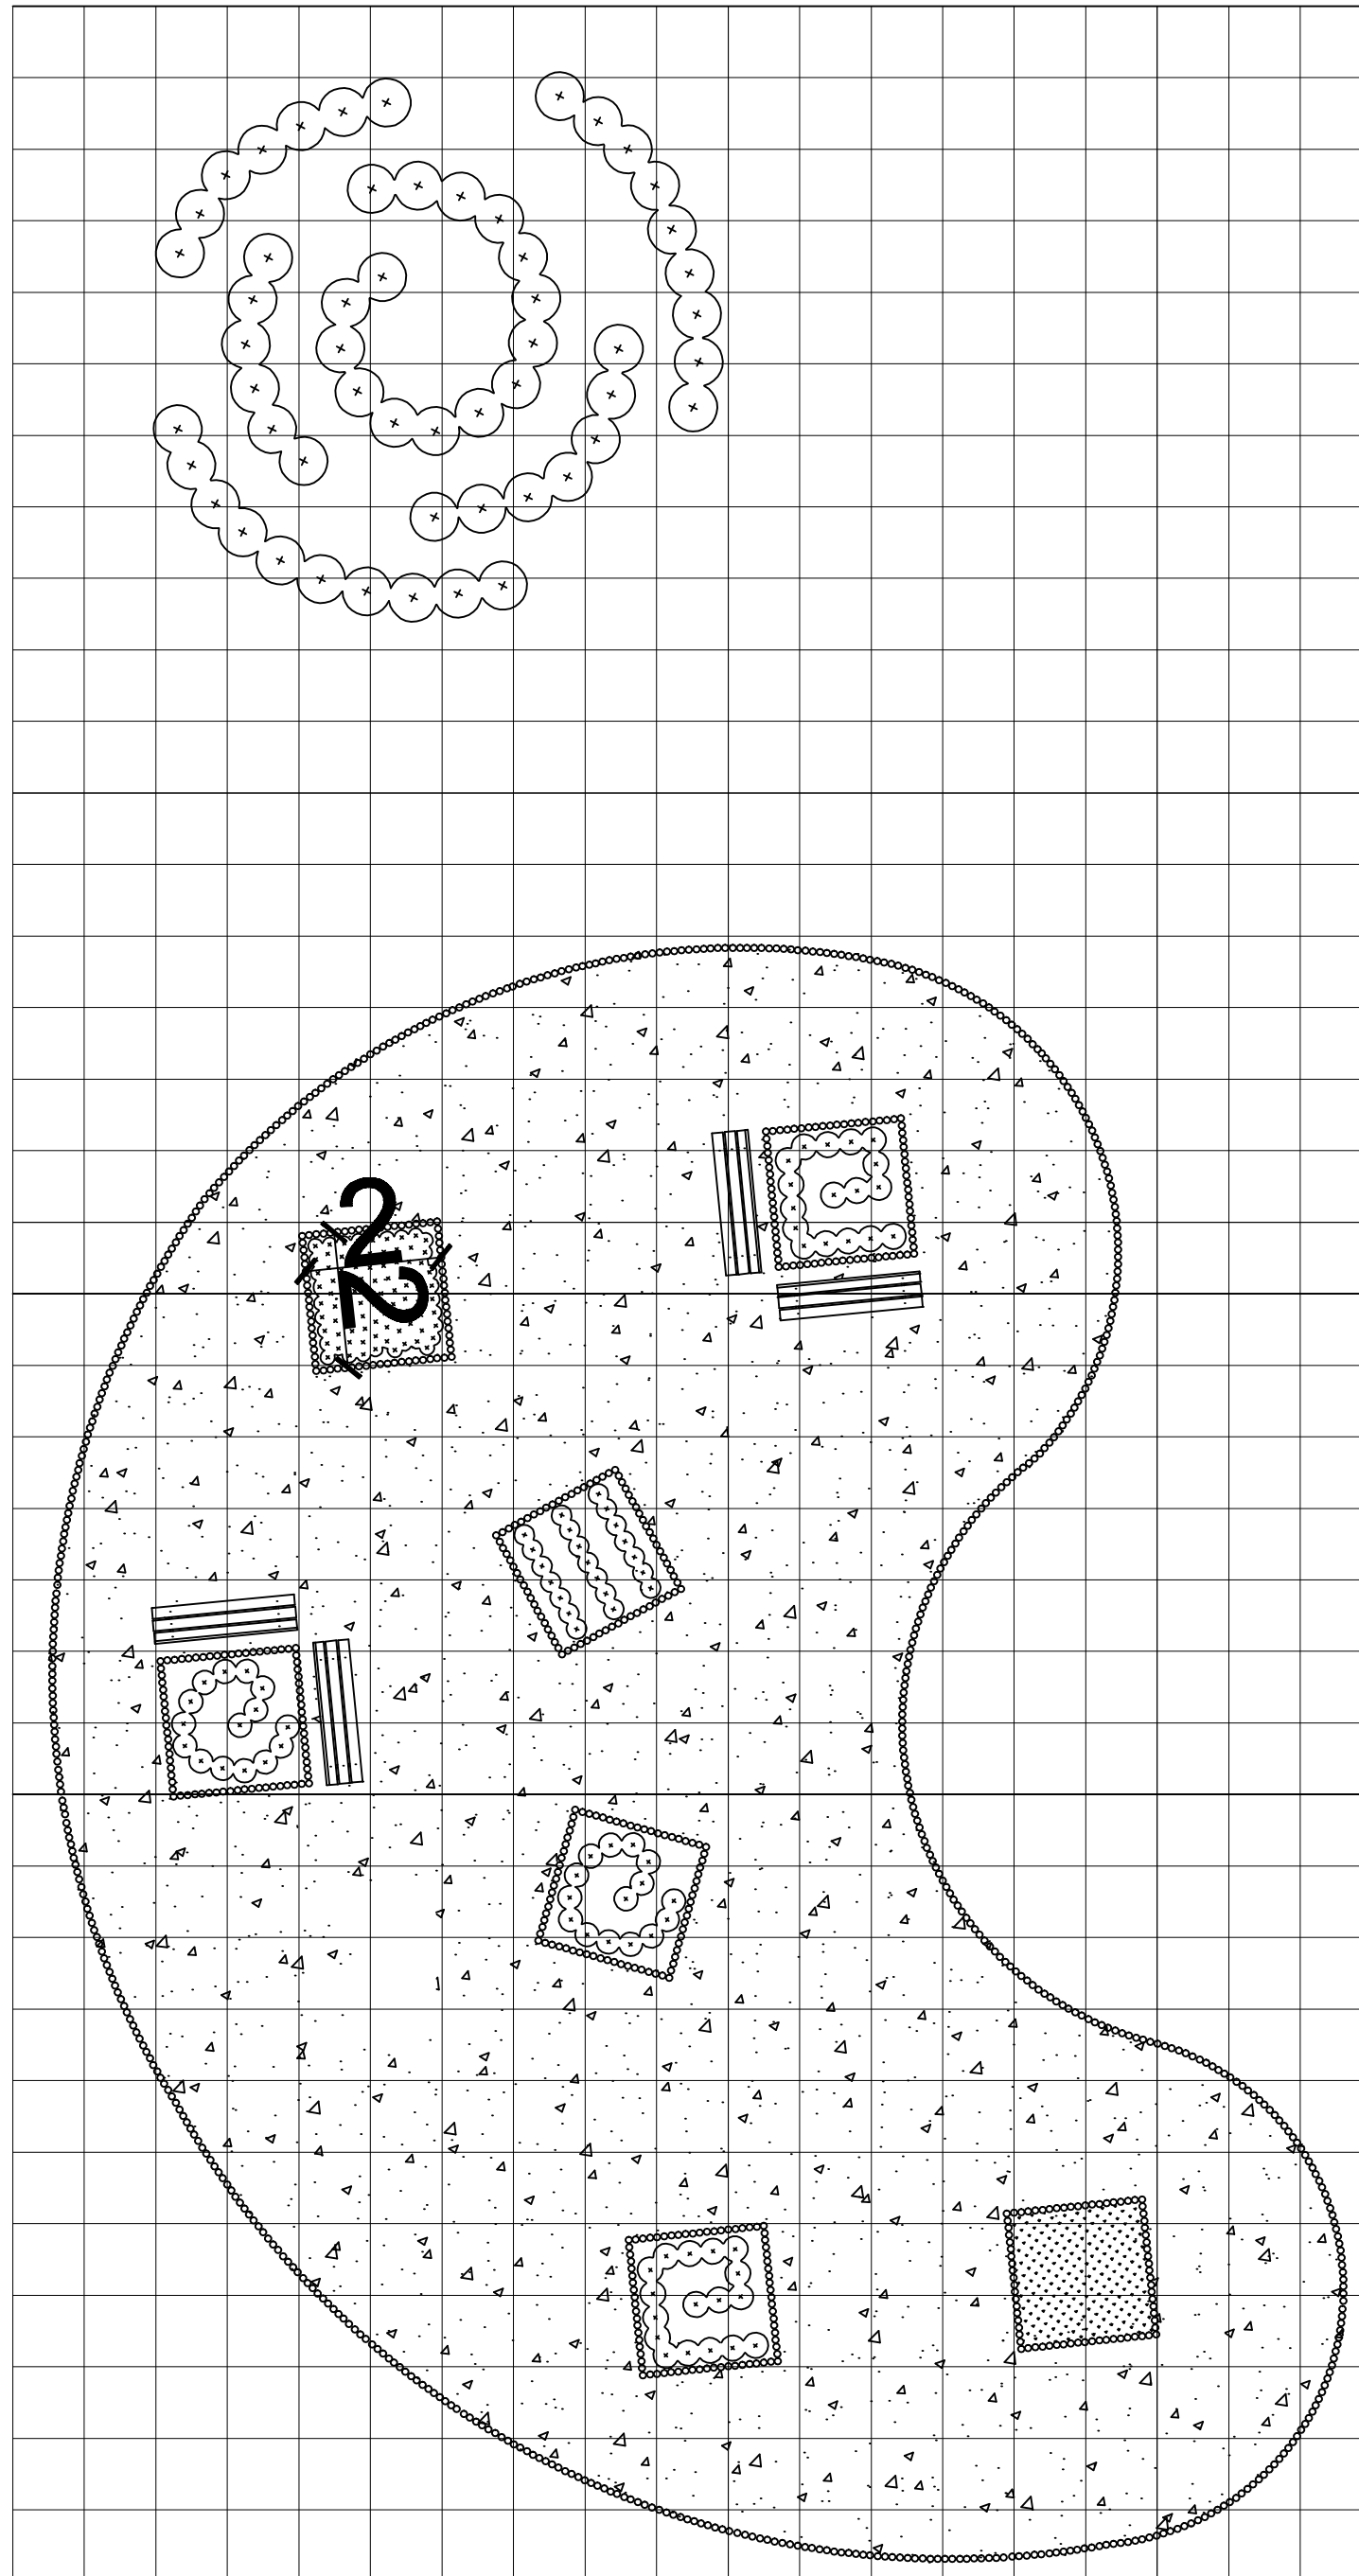

MACIEJ KORDIAN MORAWSKI PRACOWNIA PROJEKTOWA ARCHITEKTURY ul. Górská 9/10 m. 57 00-740 Warszawa			
NAZWA / ADRES OBJEKTU:	PROJEKT PLACU ZABAW W PĘKSZYNIE		
PRZEDMIOT RYSUNKU:	WYMIAROWANIE CENTRALNEGO PLACU	SKALA: 1:100	rys. nr 7
AUTOR RYSUNKU:	KORDIAN MORAWSKI upr. do proj., arch. i konst. nr 222/07 / 60/77	DATA: PODPIS:	08.VI.2010r.
OPRACOWAŁ:	Mgr inż. Aleksandra Kamińska Mgr inż. Filip Niedźwiecki Mgr inż. Katarzyna Plewińska	DATA: PODPIS:	08.VI.2010r.