


Województwo: dolnośląskie
Powiat: trzebnicki
Jednostka ewidencyjna: 022002_4, Prusice Miasto
Obręb: 0020, Prusice
Działka: 30/2

MAPA ZASADNICZA

SKALA 1:1000

Sekcje mapy: 6.154.11.10.3; 6.154.11.10.4
obr. Prusice 0020: dz. 30/2

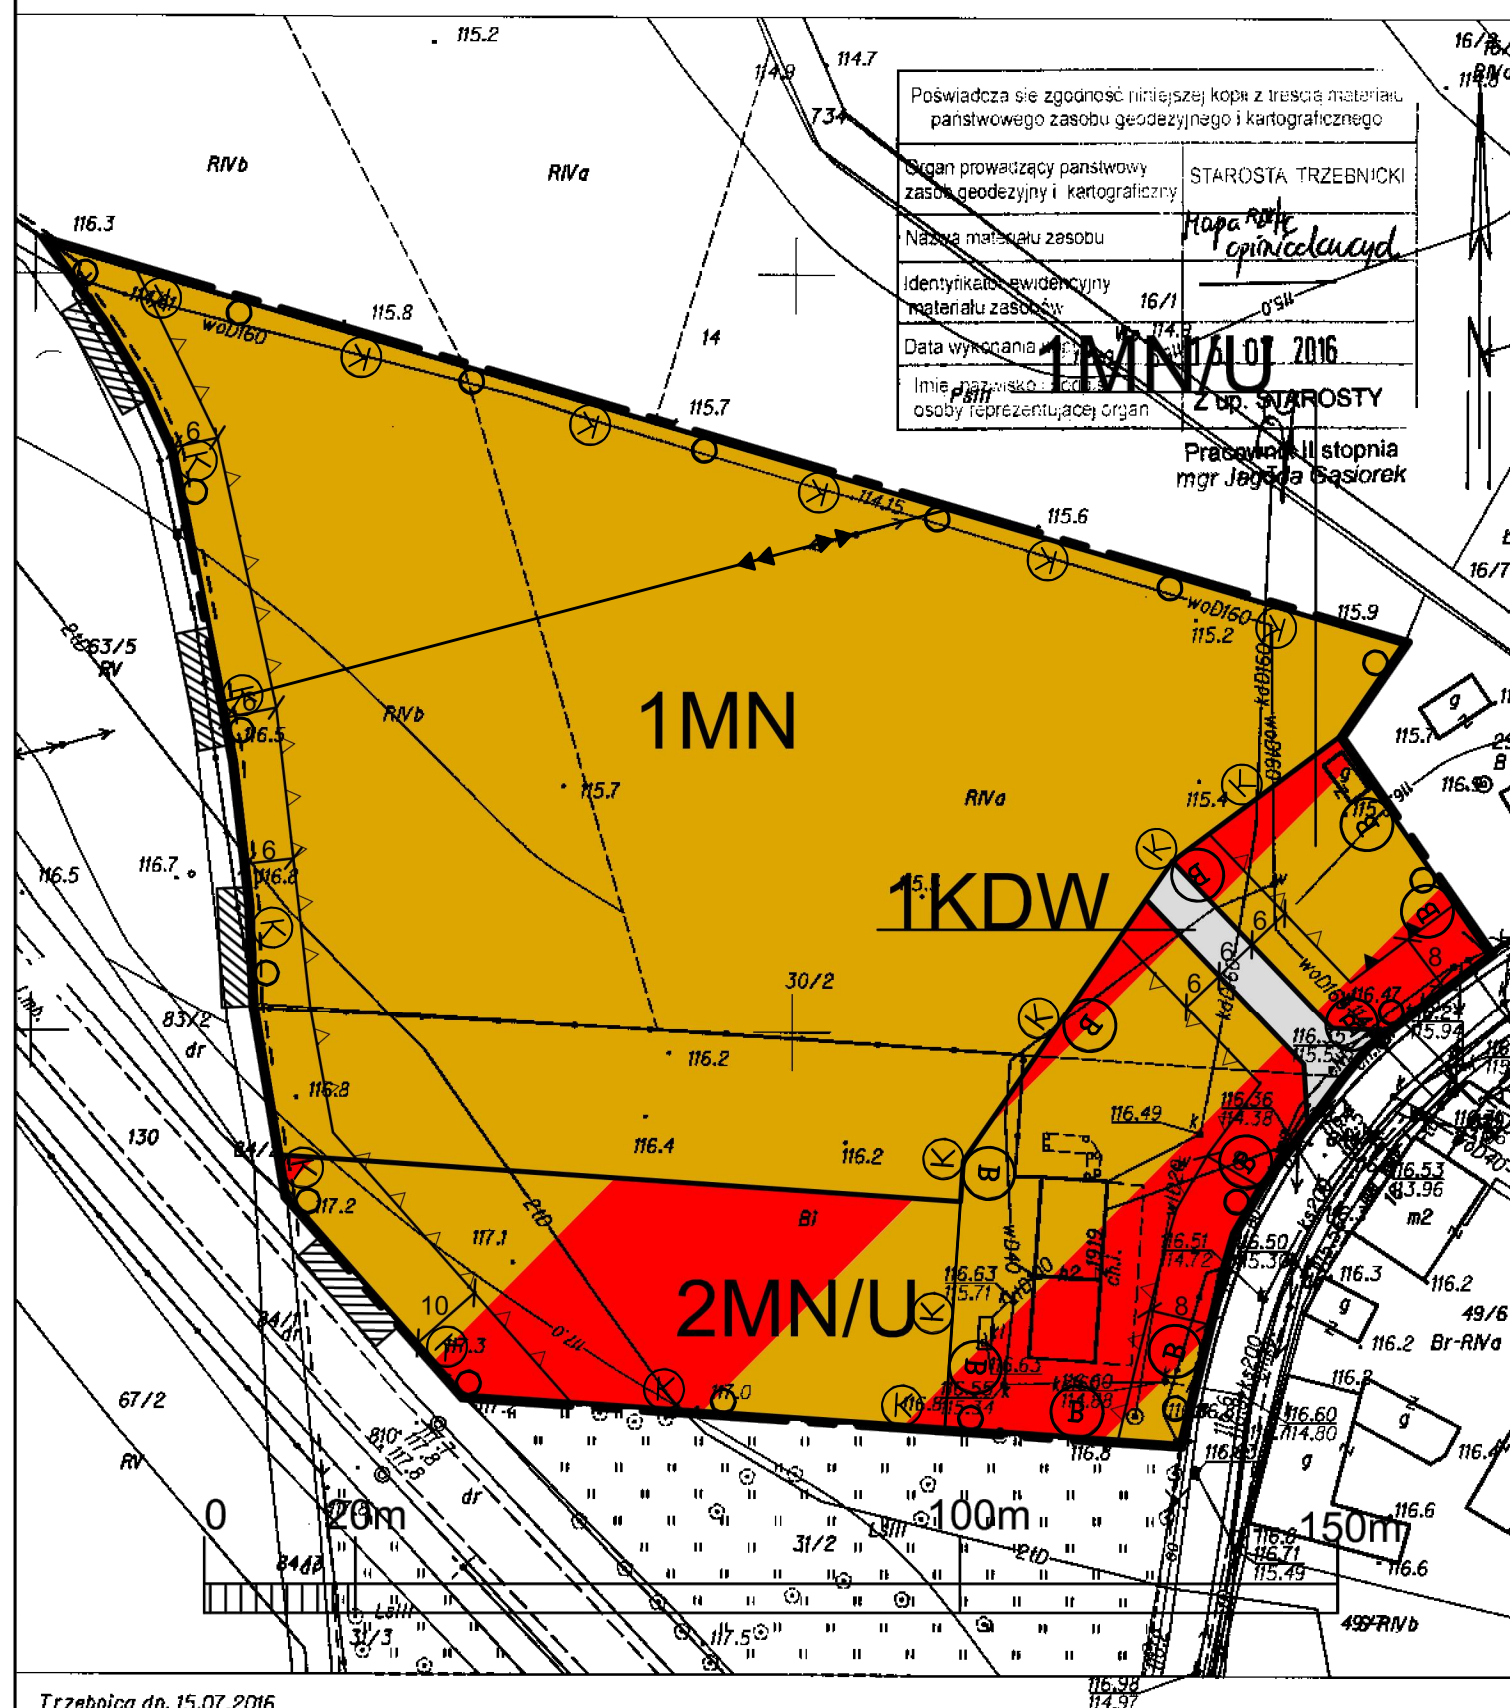

Trzebnica dn. 15.07.2016
Sporządził(a) wydruk: Jagoda Gąsiorek

MIEJSCOWY PLAN ZAGOSPODAROWANIA
PRZESTRZENNEGO DLA DZIAŁKI NR 30/2
POŁOŻONEJ W MIEŚCIE PRUSICE
ZAŁĄCZNIK NR 1 DO UCHWAŁY NR
RADY MIASTA I GMINY PRUSICE
Z DNIA ROKU, SKALA 1:1000



WYRYS ZE "STUDIUM UWARUNKOWAŃ I KIERUNKÓW ZAGOSPODAROWANIA PRZESTRZENNEGO GMINY PRUSICE UCHWALONEGO UCHWAŁĄ RADY GMINY PRUSICE NR XIV/146/99 Z DNIA 17 GRUDNIA 1999 R., ZMIENIONEGO UCHWAŁAMI NR X/67/07 RADY MIASTA I GMINY PRUSICE Z 11 KWIETNIA 2007 R., NR 64/XII/11 Z DNIA 8 CZERWCA 2011 R., NR XXI/119/11 Z DNIA 15 LISTOPADA 2011 R., NR LXXX/530/14 Z DNIA 25 WRZEŚNIA 2015 R., NR VII/52/15 Z DNIA 20 MARCA 2015 R., NR VII/53/15 Z DNIA 20 MARCA 2015 R., NR VII/54/15 Z DNIA 20 MARCA 2015 R., NR XVIII/109/15 Z DNIA 30 WRZEŚNIA 2015 R., NR XXXVII/241/16 Z DNIA 26 PAŹDZIERNIKA 2016 R. ORAZ NR LIV/278/17 Z DNIA 10 MARCA 2017 R., SKALA 1:10 000

OBOWIAZUJĄCE USTALENIA PLANU

---	GRANICA OBSZARU OBJĘTEGO PLANEM
---	LINIA ROZGRANICZAJĄCA TERENY O RÓŻNYM PRZEZNACZENIU LUB RÓŻNYCH ZASADACH ZAGOSPODAROWANIA
(B)	GRANICA STREFY "B" OCHRONY KONSERWATORSKIEJ, RÓWNOZNACZNA Z GRANICĄ HISTORYCZNEGO UKŁADU URBANISTYCZNEGO, KTÓRY OBEJMUJE SIĘ OCHRONĄ
(K)	GRANICA STREFY "K" OCHRONY KRAJOBRAZU KULTUROWEGO
○	GRANICA STREFY OCHRONY KONSERWATORSKIEJ ZABYTKÓW ARCHEOLOGICZNYCH
▲▲▲	OBOWIAZUJĄCA LINIA ZABUDOWY
△△△	NIEPRZEKRACZALNA LINIA ZABUDOWY

SYMBOL	PRZEZNACZENIE TERENU
MN/U	ZABUDOWA MIESZKANIOWA JEDNORODZINNA I ZABUDOWA USŁUGOWA
MN	ZABUDOWA MIESZKANIOWA JEDNORODZINNA
KDW	DROGA WEWNĘTRZNA

OZNACZENIE INFORMACYJNE

▨	GRANICA OBRĘBU
↔↔↔	NAPOWIETRZNA LINIA ENERGETYCZNA ŚREDNIEGO NAPIĘCIA