


**ZAŁĄCZNIK GRAFICZNY DO ZAWIADOMIENIA
O PRZYSTAPIENIU DO SPORZĄDZANIA MIEJSCOWEGO PLANU
ZAGOSPODAROWANIA PRZESTRZENNEGO
DLA TERENU POŁOŻONEGO W REJONIE UL. DĘBOWEJ WE WSI SKOKOWA
SKALA 1:10 000**

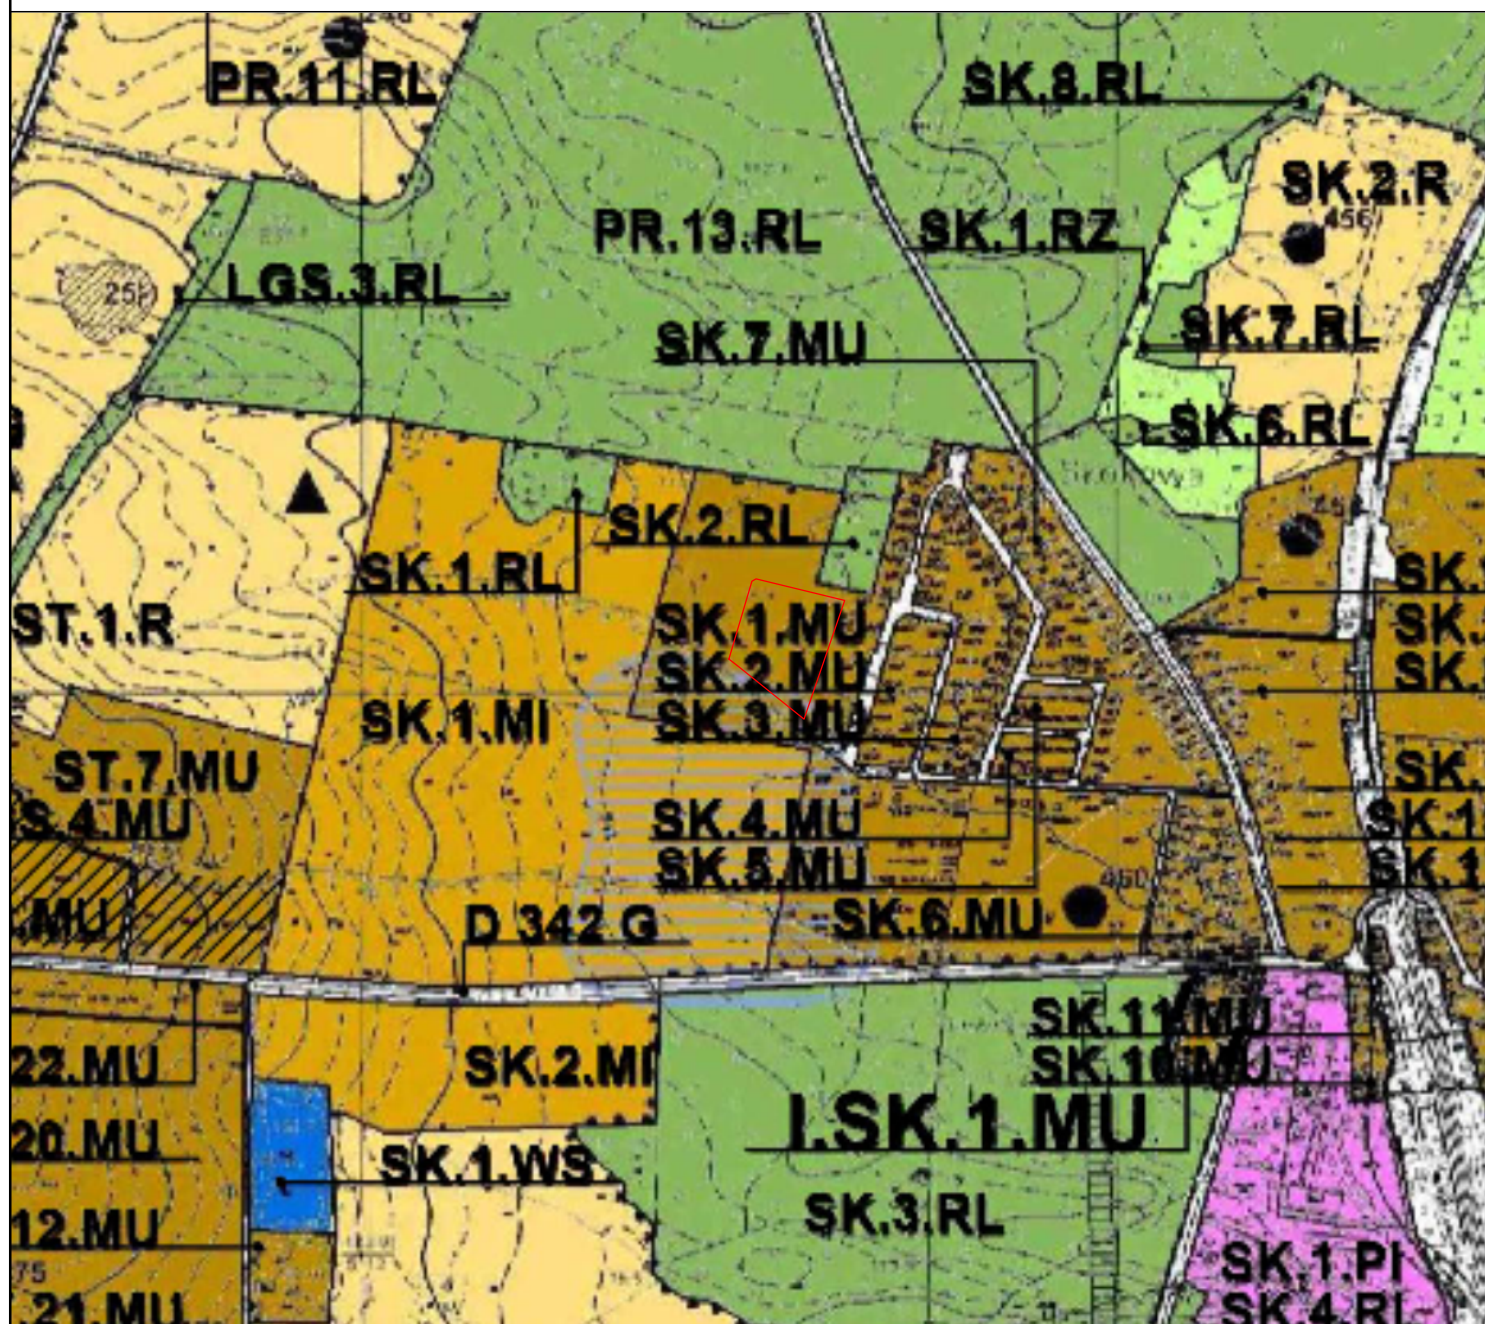

OBSZAR OBJĘTY MIEJSCOWYM PLANEM ZAGOSPODAROWANIA PRZESTRZENNEGO