
KONSTRUKCJA NAWIERZCHNI – ODCINEK A-B

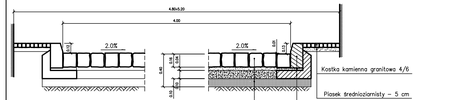

Kostka kamienna granitowa 4/6

Piasek średnioziarnisty – 5 cm

Warstwa ścieralna – kostka kamienna granitowa 15/17

Podsypka piaskowo-cementowa – 4 cm

Podbudowa zasadnicza – kruszywo łamane o ciągłym uziarnieniu 0/31.5 – 10 cm

Grunt stabilizowany cementem o R=1.5 MPa – 10 cm


Podłoże naturalne G2, zagęszczone Is=1.0

Krawężnik kamienny granitowy 15/30 cm

Podsypka cementowo-piaskowa 1:4 – 3 cm

Ława betonowa z oporem C12/15 42x10+30x10 cm

KONSTRUKCJA NAWIERZCHNI MIEJSC POSTOJOWYCH SAMOCHODÓW OSOBOWYCH

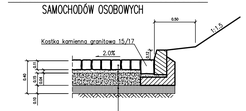

Warstwa ścieralna – kostka kamienna granitowa 8/11


Podsypka piaskowo-cementowa – 4 cm

Podbudowa zasadnicza – kruszywo łamane o ciągłym uziarnieniu 0/31.5 – 15 cm


Grunt stabilizowany cementem o R=1.5 MPa – 10 cm

Podłoże naturalne G2, zagęszczone Is=1.0


PRZEKRÓJ NORMALNY A-A

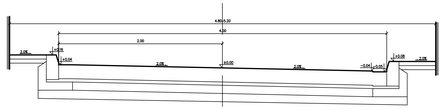

PRZEKRÓJ NORMALNY D-D

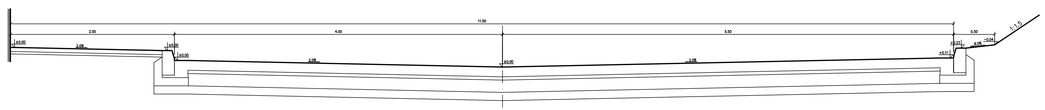

KONSTRUKCJA SCHODÓW TERENOWYCH

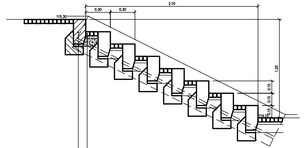

Krawężnik kamienny granitowy 15/30 cm

Podsypka cementowo-piaskowa 1:4 – 3 cm


Ława betonowa z oporem C12/15 25x10+12x15 cm

Kostka kamienna granitowa 4/6

Piasek średnioziarnisty – 3 cm


Kruszywo łamane o ciągłym uziarnieniu 0/31.5 – 10 cm

PRZEKRÓJ NORMALNY B-B

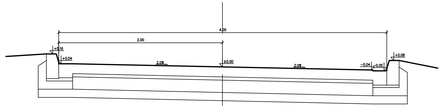

SKALA 1:25

KONSTRUKCJA NAWIERZCHNI – ODCINEK B-C

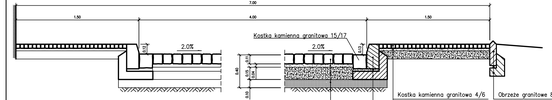

Kostka kamienna granitowa 15/17

Kostka kamienna granitowa 4/6

Obrzeże granitowe 8/30 na ławie bet. C12/15 z oporem 10x18+10x15 cm

Piasek średnioziarnisty – 3 cm

Kruszywo łamane o ciągłym uziarnieniu 0/31.5 – 10 cm

Krawężnik kamienny granitowy 15/30 cm

Podsypka cementowo-piaskowa 1:4 – 3 cm

Ława betonowa z oporem C12/15 42x10+30x10 cm

Warstwa ścieralna – kostka kamienna granitowa 8/11


Podsypka piaskowo-cementowa – 4 cm

Podbudowa zasadnicza – kruszywo łamane o ciągłym uziarnieniu 0/31.5 – 15 cm

Grunt stabilizowany cementem o R=1.5 MPa – 10 cm

Podłoże naturalne G2, zagęszczone Is=1.0

PRZEKRÓJ NORMALNY C-C

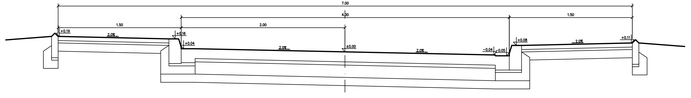

ULICA SZKOLNA W PRUSICACH

PROJEKT BUDOWLANY

PRZEKROJE KONSTRUKCYJNE I NORMALNE

ZAŁOŻONA PROJEKTOWE:

1. Kategoria ruchu – KR2
2. Grupa nośności podłoża – G2
3. Mrozoodporność, wym. grubość – 36 cm

Inwestor:

Urząd Miasta i Gminy w Prusicach woj. dolnośląskie

Projektant:

mgr inż. Aleksy Szatran

Sprawdzający:

inż. Janusz Nowicki

Data: lipiec 2006r.

Rys. Nr 3