


PRZEKRÓJ I PROFIL PODŁUŻNY PRZYŁĄCZA WODOCIĄGOWEGO

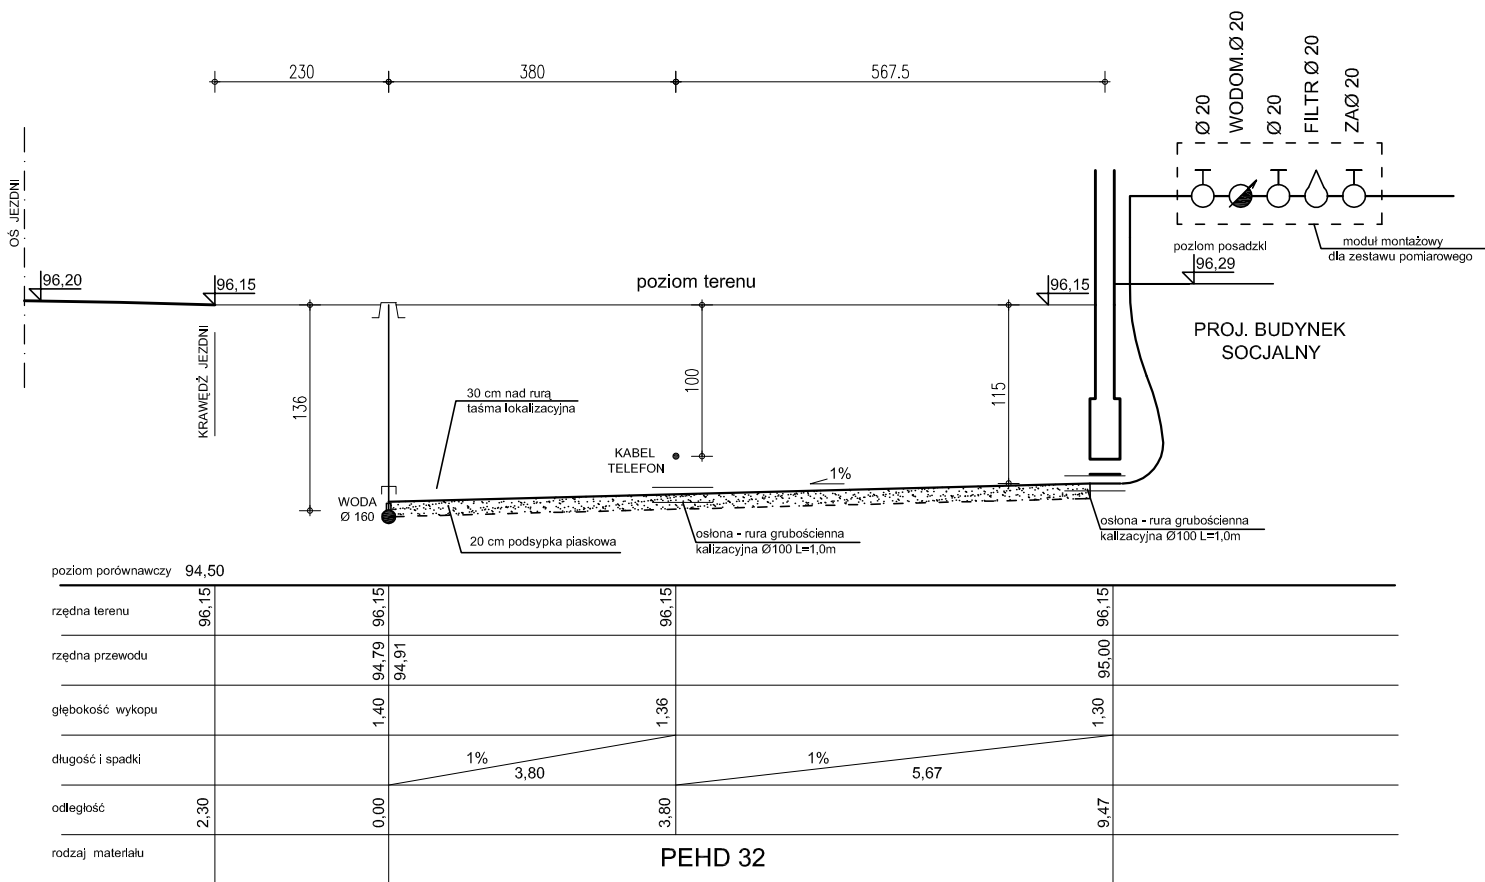

LuMAR PŁANETA MARCIN
51-354 Wrocław; ul. Poleska 45 / 14; tel.:0790-404-765

Inwestor :	GMINNY OŚRODEK KULTURY I SPORTU woj. DOLNOŚLĄSKIE 55-110 PRUSICE, ul. JANA PAWŁA II 7		Stadium:	P.B.
			Podpisy:	
Projektant	inż. Bogusław Popończyk	Nr upr.298/66		
Asystent projektanta	mgr inż. Marcin Płaneta			
Temat:	CENTRUM KULTURY WIEJSKIEJ I MIEJSCE SPORTOWO - REKREACYJNE W MIEJSCOWOŚCI KASZYCE WIELKIE PRZYŁĄCZE WODOCIĄGOWE		Skala: 1:100/1:50	
Treść rys.:	PRZYŁĄCZE WODOCIĄGOWE		Data: 06.2009	Nr rys.: W-2