

LEGENDA:

SYNTEZYCZNA NAWIERZCHNIA AMORTYZUJĄCA UPADEK

Z WNS. 1,5 M - KOLOR POMARAŃCZOWY W ODCIENIU PANTONE:

152 C, RAL: 2011 - GŁĘBOKI POMARAŃCZOWY (148 M²)

SYNTEZYCZNA NAWIERZCHNIA PRZEZNACZONA NA KOMUNIKACJĘ -

KOLOR NIEBIESKI W ODCIENIU PANTONE:

540 C, RAL: 5003 - SZAFIROWY SZARY (25 M²)

CZĘŚĆ ZIELONA PLACU ZABAW - NAWIERZCHNIA TRAWIASTA (69 M²)

ELEMENTY WYPOSAŻENIA PLACU ZABAW:

URZĄDZENIA DO ZABAWY:

• MAŁY ZESTAW ZABAWOWY

• HUŚTAWKA PODWÓJNA

• HUŚTAWKA "BUJACZEK" 2 SZT.

• KRZYŻAK NA SPRĘŻYNIĘ

• KŁADKA GÓRSKA

• HUŚTAWKA "KONIK"



ELEMENTY DODATKOWE:

• TABLICA INFORMACYJNA Z REGULAMINEM PLACU

• KOSZ NA ŚMIECI 2 SZT.

• ŁAWKA NA ŚMIECI 5 SZT.

GRANICA BEZPIECZNEJ OBWIEDNI

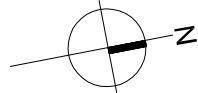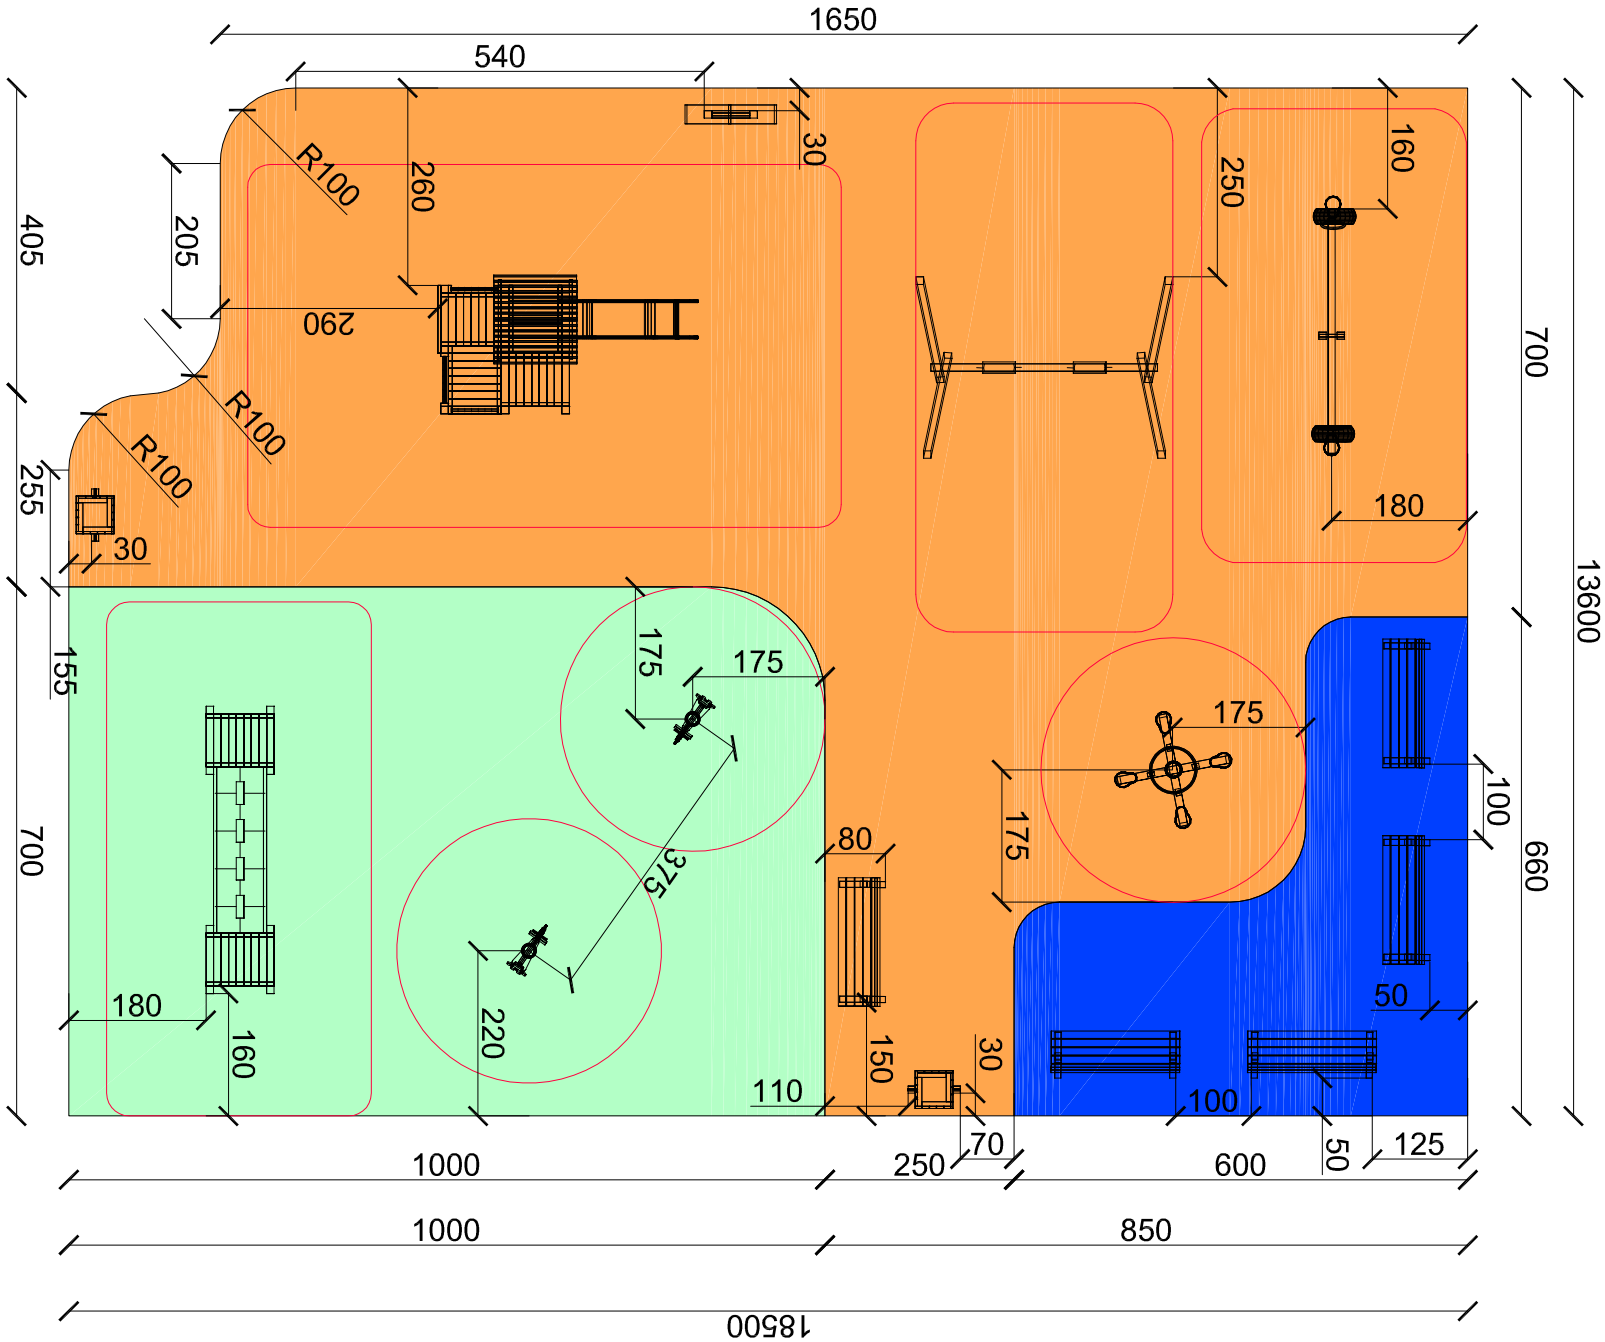

OPEN AIR STUDIO				ul. Oborników Poczty Gdańskiej 88/4 52-204 Wrocław			
Karolina Rządkowska							
Inwestor		Urząd Miasta i Gminy Prusice					
Adres		ul. Rynek 1, 55-110 Prusice					
Objekt		Plac Zabaw na terenie Szkoły Podstawowej w Piotkowicach					
Adres		Raszkówka - Gmina Prusice					
Temat rysunku		PLAN ZAGOSPODAROWANIA TERENU					
Branża	Imię i nazwisko		Data		Nr uprawnień		
	Architektura		Projektant		Podpis		
			mgr inż. arch. Paweł Rządkowski		07.2010 6109/DOLA		
			Sprawdził mgr inż. Jan Rządkowski		07.2010 1197/8VWMM		
	Opracował		mgr inż. arch. Karolina Rządkowska				
	Opracował		mgr inż. arch. Ewa Czarkowska				
	02/2010		1 : 100		PB		
	Nr projektu		Skala		Faza		
				Zagospodarowanie terenu		PZT 02	
				Branża		Nr rysunku	