


przekrój a-a

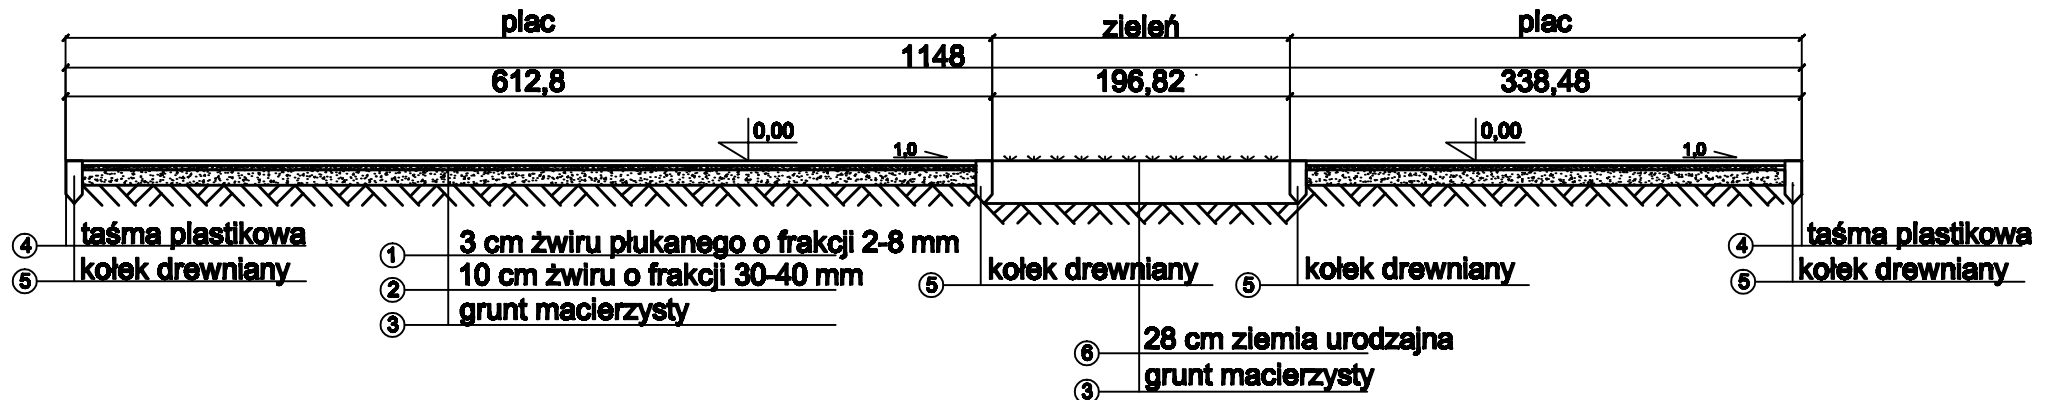

Legenda:

- ① żwir płukany o frakcji 2-8 mm
- ② żwir płukany o frakcji 30-40 mm
- ③ grunt macierzysty
- ④ taśma plastikowa
- ⑤ kołek drewniany, impregnowany o średnicy 10 cm, wysokość: 28 cm
- ⑥ ziemia urodzajna

MACIEJ KORDIAN MORAWSKI PRACOWNIA PROJEKTOWA ARCHITEKTURY ul. górską 6/10 m. 57 00-740 Warszawa			
TYTUŁ PROJEKTU:	PROJEKT PLACU ZABAW W PĘKSZYNIE		
PRZEDMIOT RYSUNKU:	PRZĘKRÓJ PRZĘZ ŚCIEŻKĘ	SKALA: 1:50	RYS. NR 6
PROJEKTANT GŁÓWNY:	KORDIAN MORAWSKI <i>upr. do proj. arch. i konst. nr 227/07 i 60/77</i>	DATA: PODPIS:	08.VI.2010r.
OPRACOWALI:	<i>Mgr Inż. Aleksandra Kamińska</i> <i>Mgr Inż. Katarzyna Pienkawska</i> <i>Mgr Inż. Filip Niedźwiecki</i>	DATA: PODPIS:	08.VI.2010r.