


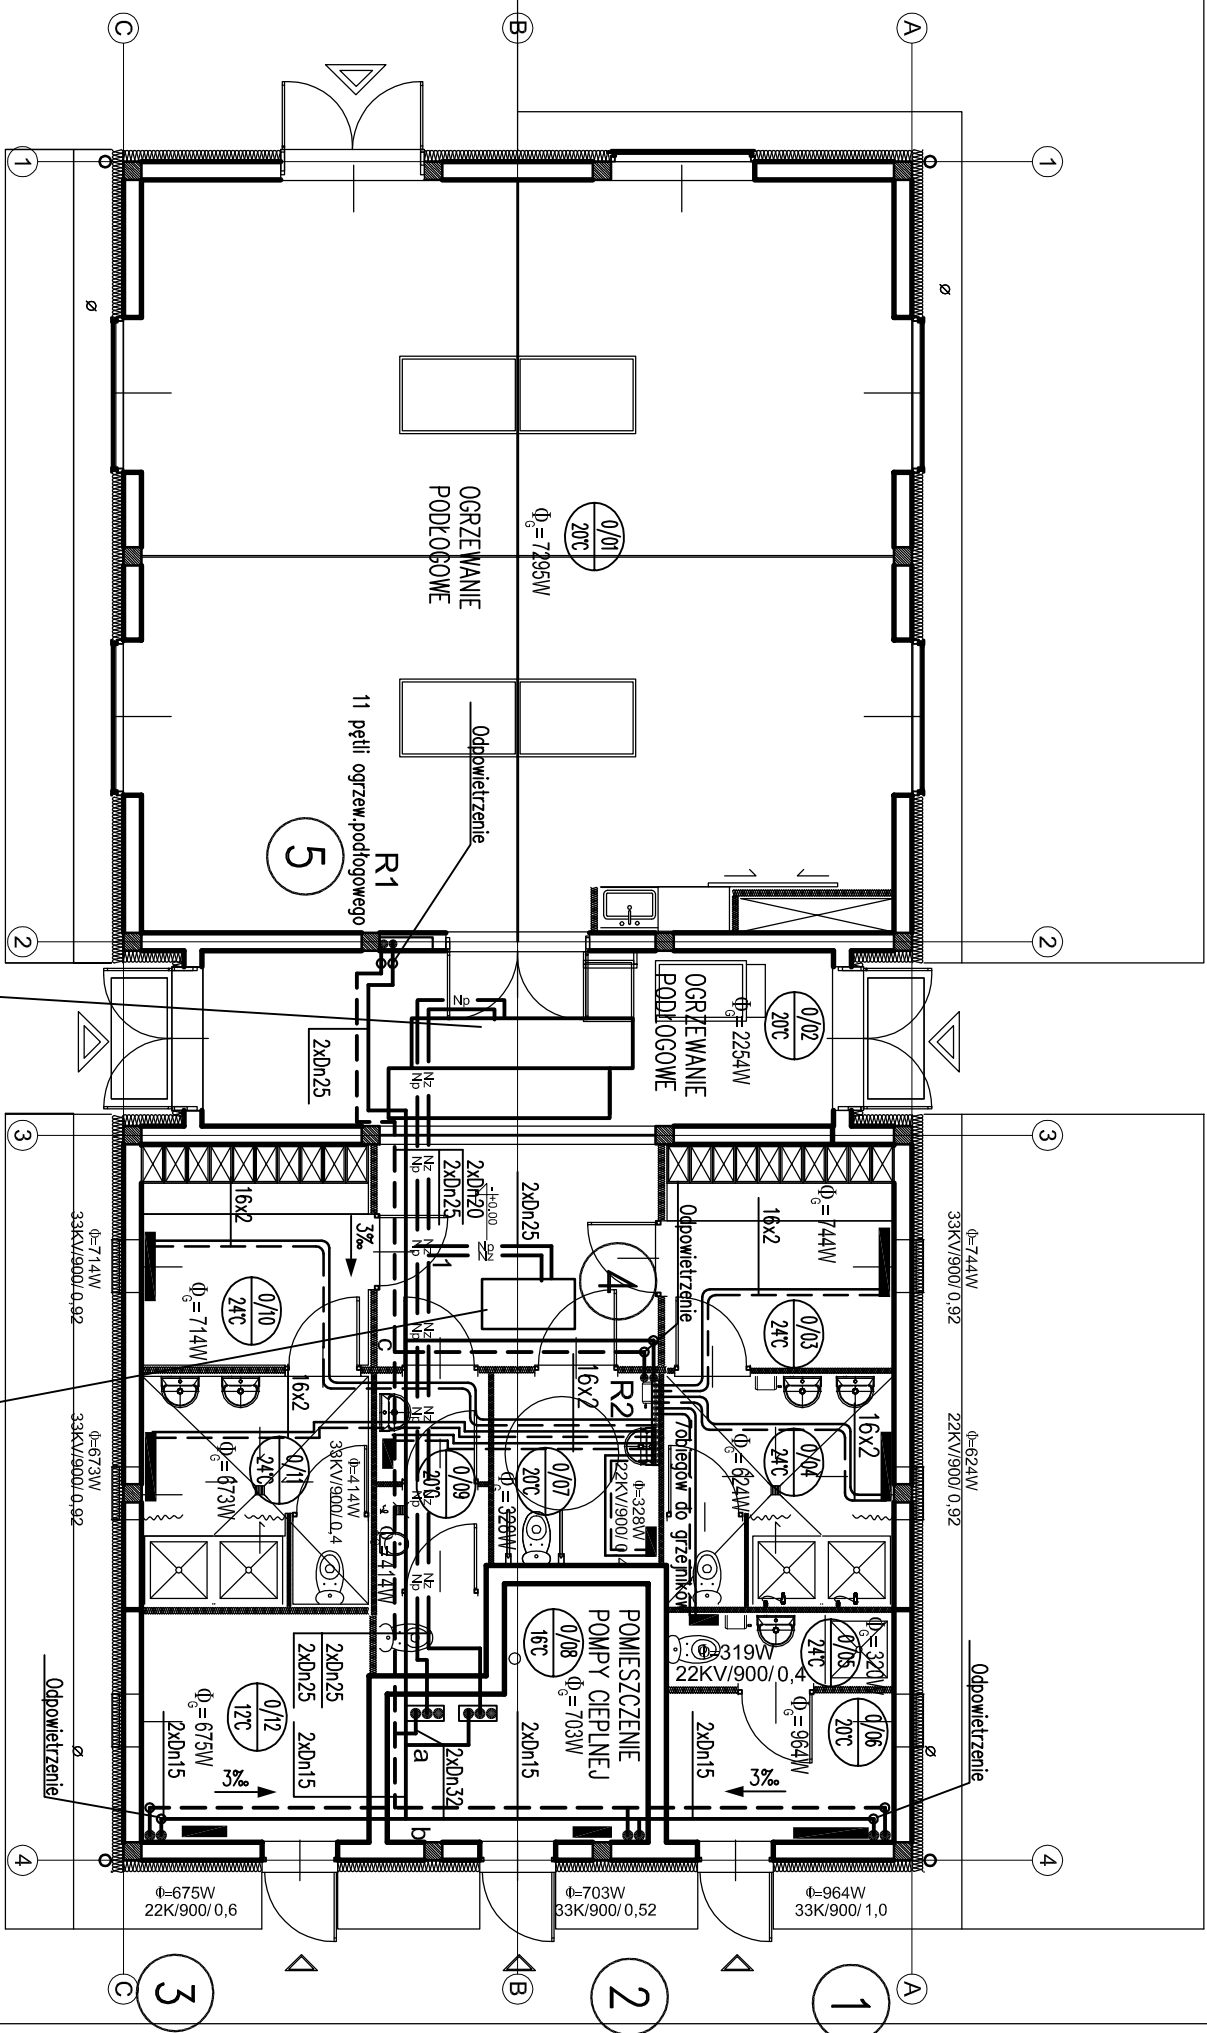

OZNACZENIA


 INSTALACJA C.O.

 INSTALACJA C.WENT.

N1/M1	N2
CENTRALA NAWIEWNO-WYWIEWNA Z ODDZYSKIEM CIEPŁA	CENTRALA NAWIEWNA
Vn=1000m ³ /h Vw=1000m ³ /h Q=7 kW Tz/Tr=50/38C U=3X230/400 N=2x 0,55 kW	Vn=640m ³ /h Vw=640m ³ /h Q=9 kW Tz/Tr=50/38C U=3X230/400 N=0,25 kW

Ozn.	wydano	PKI PREDOM	12.07
±0,00 = 138,00m n.p.m.			
INWESTOR Client Gmina Prusice, ul. Rynek 1			
PRZEDSIĘBIORSTWO KONSULTINGOWO-INŻYNIERYJNE PREDOM Sp. z o.o.			
Wybrzeże J. Słowackiego 12-14, 50-411 Wrocław, tel:071 347-10-01, e-mail: pkii@predom.biz.pl			
OBIEKT Budowa boisk sportowych ORLIK 2012 w Pawłowie Trzebnickim	ZAKŁAD Client ref.	-	
		STADIUM Phase	PROJEKT WYKONAWCZY
NAZWA RYSUNKU Drawing Title	INSTALACJA CO I C.WENT	BRANŻA Branch	MECHANICZNA
FUNKCJA Position	IMIĘ I NAZWISKO Full Name	NIR,UPR Licence	PODPIS Signature
KIERTEMATU Project Manager	mgr inż. arch. Wojciech Hercuń	15/03/DOIA	
PROJEKTANT Designer	mgr inż. Wiesława Świątlik	272/82/WBPP DOŚ/IS/3197/01	
PROJEKTANT Designer	mgr inż. Małgorzata Sobolska	164/79/WBPP DOŚ/IS/5158/01	
OPRACOWAŁ Draw	-	-	
OPRACOWAŁ Draw	-	-	
SPRAWDZIŁ Checked	mgr inż. arch. Michał Dąbrowski	32/02/DOIA	
FORMAT Format	A3	NUMER RYSUNKU Drawing number	12-14-WJ2-01
SKALA Scale	1:100	Mniejszy rysunek stanowi własność PKI PREDOM Sp z o.o. Kopowanie wykorzystywanie całości lub fragmentów opracowania zabronione (Ustawa o prawie autorskim i prawach pokrewnych Dz.U. nr 24 z 1994 r.)	