


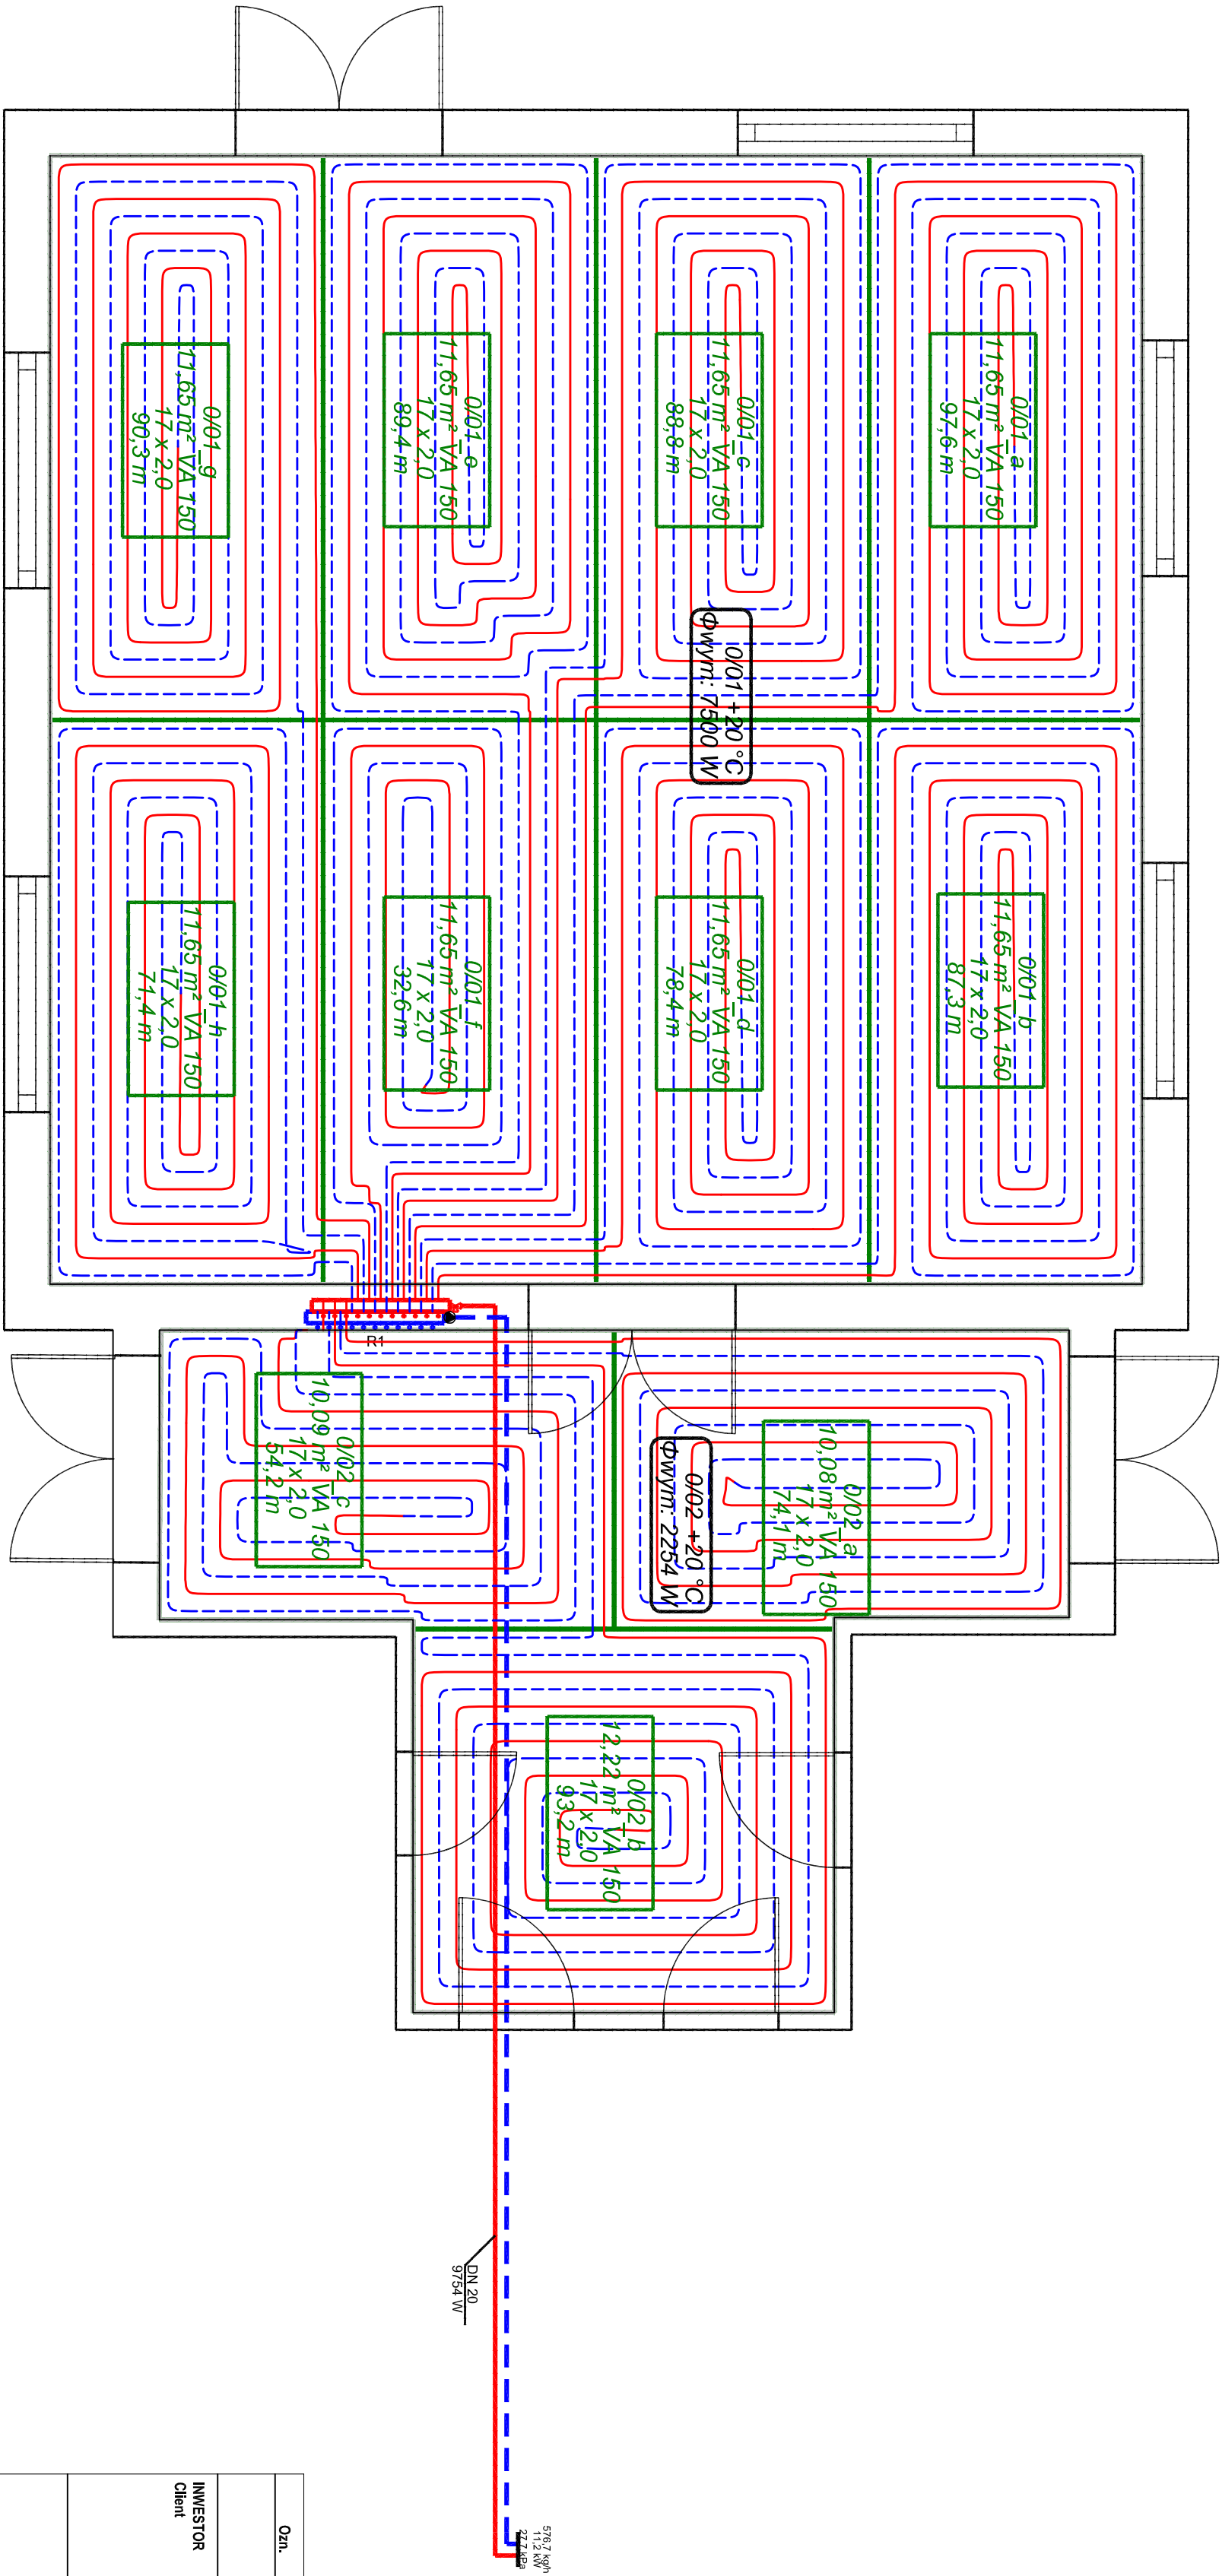

Rozdzielacz: R1				
Typ: Rozdzielacz ze stali nierdzewnej z przepływom.				
Typ szaki:				
G = 576,7 [kg/h]				
Δp min = 20,56 [kPa]				
Zestaw mieszal/ty Uponor push 23				
Nr	Typ	Do odbiornika	G [kg/h]	Nast. (Δ) [l/min]
1	Podloga grzewcza	0/01_b	130,5	2,10
2	Podloga grzewcza	0/01_d	130,1	11,50
3	Podloga grzewcza	0/01_a	177,3	2,90
4	Podloga grzewcza	0/01_c	144,6	2,40
5	Podloga grzewcza	0/01_e	138,5	2,30
6	Podloga grzewcza	0/01_f	59,9	1,00
7	Podloga grzewcza	0/01_g	134,4	2,20
8	Podloga grzewcza	0/01_h	133,1	2,20
9	Podloga grzewcza	0/02_a	59,5	1,00
10	Podloga grzewcza	0/02_b	75,1	1,20
11	Podloga grzewcza	0/02_c	49,1	0,80

uponor

OBIEKT		ZAKŁAD		PROJEKT	
Budowa boisk sportowych ORLIK 2012 w Pawłowie Trzebnickim		Client ref.		WYKONAWCZY	
NAZWA RYSUNKU		STADIUM		MECHANICZNA	
Drawing Title		Phase			
OGRZEWANIE PODŁOGOWE		BRANŻA			
		Branch			

FUNKCJA Position		IMIE I NAZWISKO Full Name		NR/UPR Licence		PODPIS Signature	
KIER. TEMATU Project Manager		mgr inż. arch. Wojciech Hercun		15/03/DIOA			
PROJEKTANT Designer		mgr inż. Wiesława Świecik		27/2/82/WBPP DOŚ/IS/3197/01			
PROJEKTANT Designer		mgr inż. Małgorzata Sobolska		16/7/9/WBPP DOŚ/IS/5180/01			
OPRACOWAŁ Draw				-			
OPRACOWAŁ Draw		-		-			
OPRACOWAŁ Draw		-		-			
