


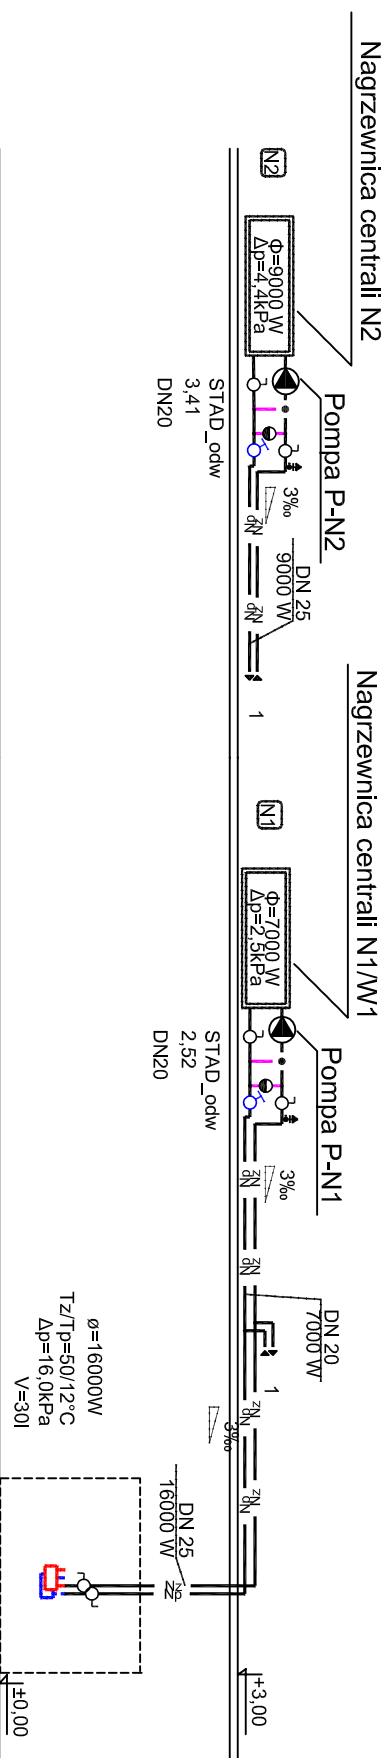

Rozdzielacze w pomieszczeniu pompy ciepła

OZNACZENIA

Ozn.		wydano	PKI PREDOM
±0,00 = 138,00m n.p.m.			
INWESTOR Client			
Gmina Prusice, ul. Rynek 1			
PRZEDSIĘBIORSTWO KONSULTINGOWO-INŻYNIERSKIE PREDOM Sp. z o.o.			
Wydrząże 1, Stowickiego 12-14, 50-411 Wrocław, tel:371/347-1401, e-mail: pki@predom.biz.pl			
OBIEKT		ZAKŁAD Client ref.	-
Budowa boisk sportowych ORLIK 2012 w Pawłowie Trzebnickim		STADIUM Phase	PROJEKT WYKONAWCZY
NAZWA RYSUNKU Drawing Title		BRANŻA Branch	MECHANICZNA
ROZWINIĘCIE INSTALACJI C.WENT.			
FUNKCJA Position	IMIĘ I NAZWISKO Full Name	NR.UPR Licence	PODPIS Signature
KIER.TEMATU Project Manager	mgr inż. arch. Wojciech Hercuń	15/03/DOJA	
PROJEKTANT Designer	mgr inż. Wiesława Świątek	27/2/82/WBPP DOŚ/IS/3197/01	
PROJEKTANT Designer	mgr inż. Małgorzata Sobolska	16/4/79/WBPP DOŚ/IS/5158/01	
OPRACOWAŁ Draw		-	
OPRACOWAŁ Draw	-	-	
OPRACOWAŁ Draw	-	-	
SPRAWDZIŁ Checked	mgr inż. arch. Michał Dąbrowski	32/02/DOJA	
FORMAT Format	A3	NUMER RYSUNKU Drawing number	12-14-WJ2-04
SKALA Scale	1:100	Niniejszy rysunek stanowi własność PKI PREDOM Sp. z o.o. Kopieowanie, wykorzystywanie całości lub fragmentów opracowania zabronione (Ustawa o prawie autorskim i prawach pokrewnych Dz.U. nr 24 z 1994 r.)	