

STUDZIENKA WODOMIERZOWA

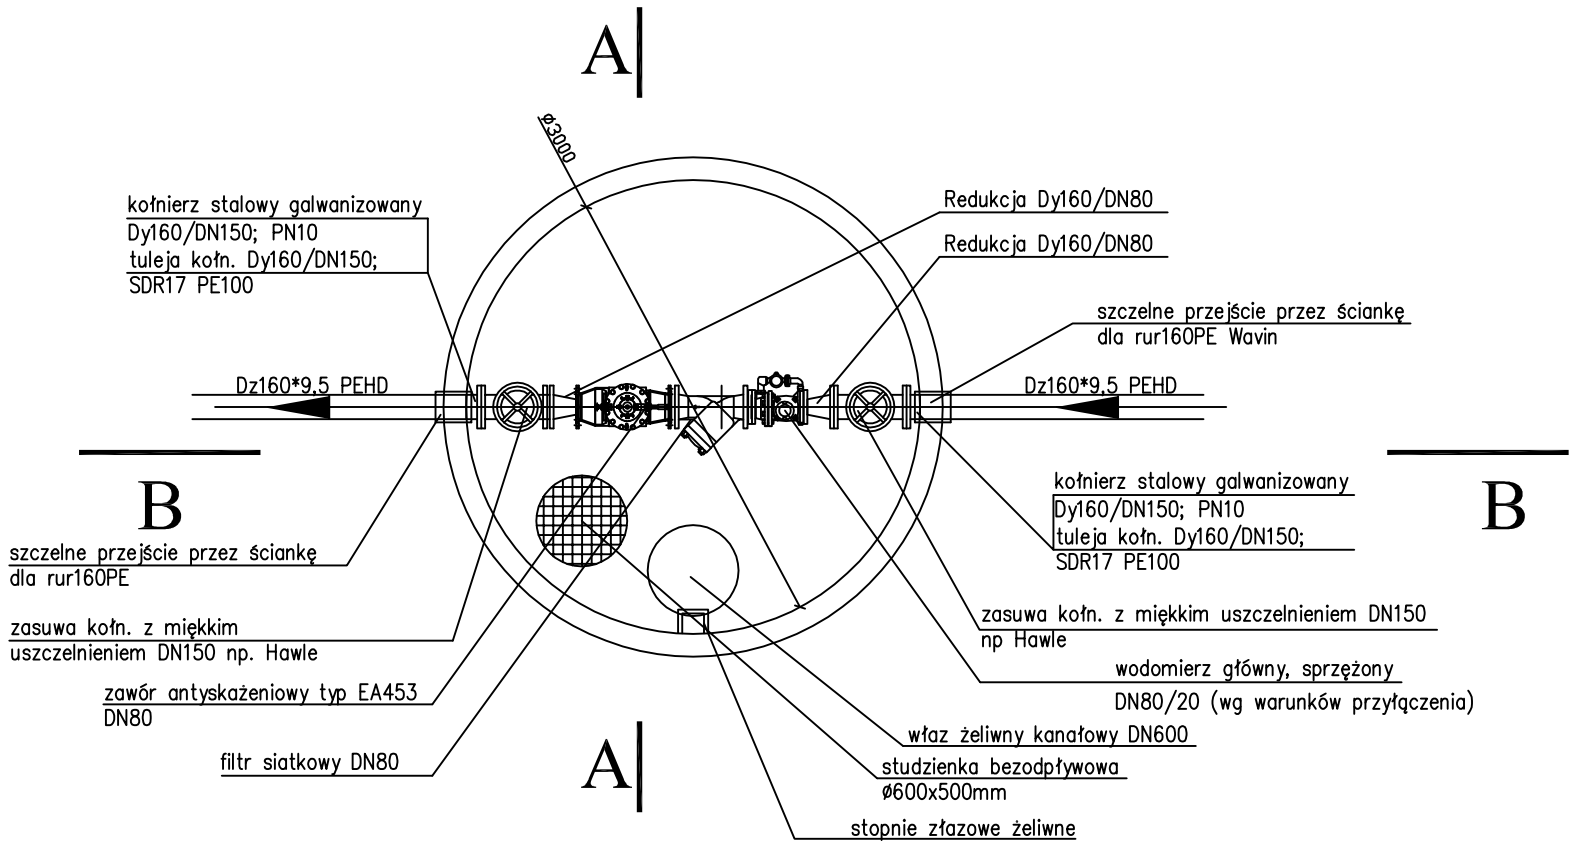

PRZEKRÓJ A-A

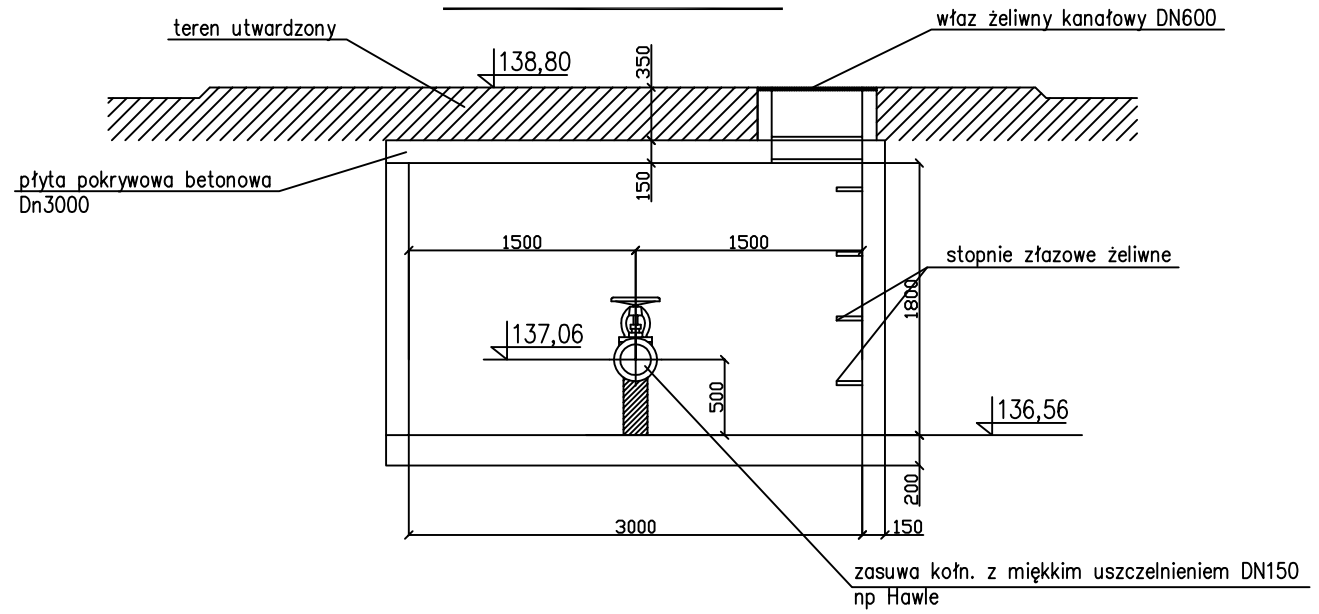


UWAGA:

W przypadku pojawienia się wody w studzience odwadniającej, co będzierejestrowane przez czujnik poziomu sygnałem dźwiękowym, należy zastosować odpompowanie wody za pomocą pompki

dopuszcza się zastosowanie studzienki wylewanej o wymiarach dostosowanych do zastosowanej armatury

PRZEKRÓJ B-B

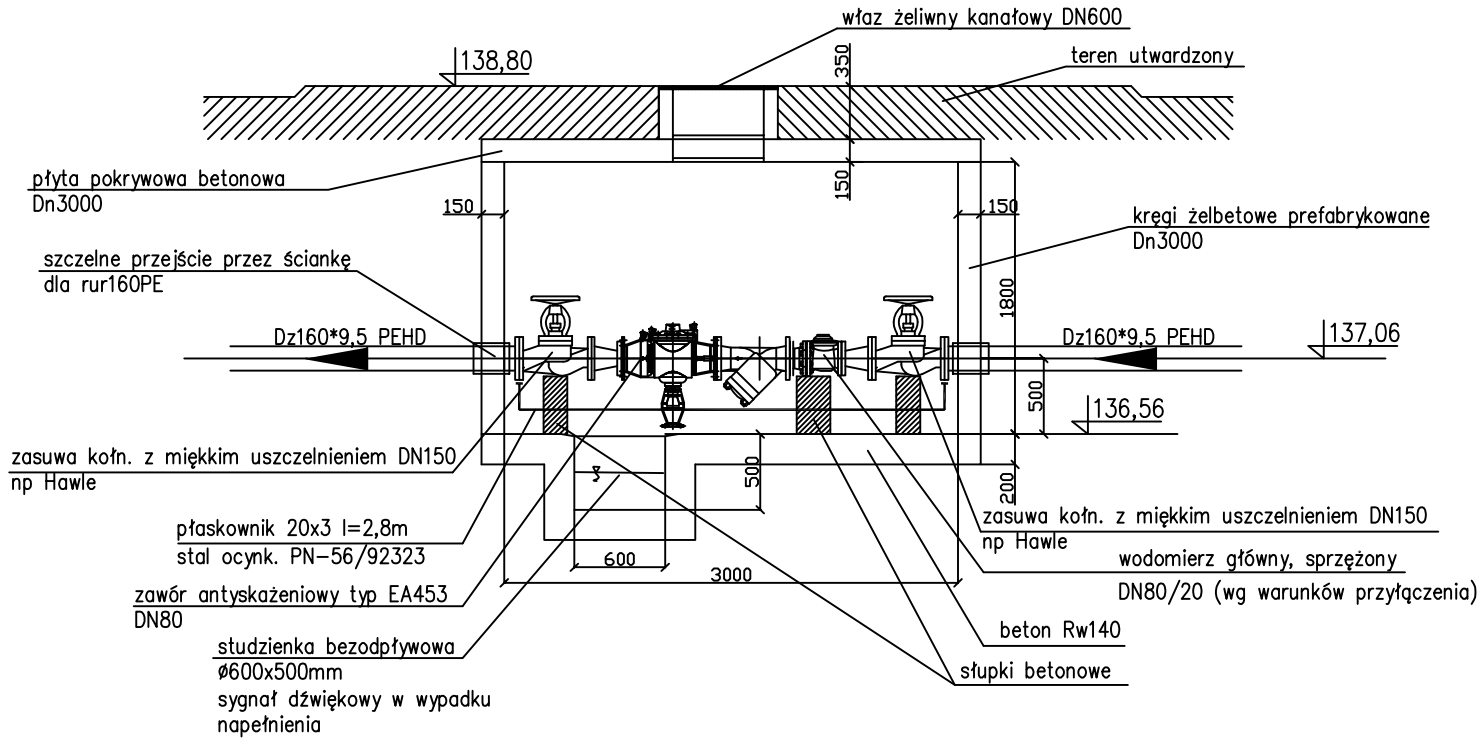

Ozn. zmiany	Opis zmiany	Podpis	Data
0	wydano	PKI PREDOM	08.2012

±0,00=138,00 m n.p.m.

INWESTOR

Gmina Prusice

Adres Prusice, Ulica Rynek 1

PRZEDSIĘBIORSTWO KONSULTINGOWO-INŻYNIERYJNE

PREDOM Sp. z o.o.

Wybrzeże J. Słowackiego 12-14, 50-411 WROCŁAW, tel:071/ 347-10-01, e-mail: pki@predom.biz.pl

TEMAT

"Budowa boiska sportowego w ramach "Moje Boisko Orlik 2012" wraz z zapleczem sanitarno - szatniowym w Pawłowie Trzebnickim

Zakład	0000
STADIUM	PROJEKT WYKONAWCZY
BRANŻA	SANITARNA

NAZWA RYSUNKU

STUDZIENKA WODOMIERZOWA

	FUNKCJA	IMIĘ I NAZWISKO	NR UPR.	PODPIS
	KIER.TEMATU	mgr inż. arch. Wojciech Hercuń	15/03/DOIA	
Sanitarne	PROJEKTANT	mgr inż. Beata Boryczka	129/89/UW	
Sanitarne	OPRACOWAŁ	mgr inż. Agata Sawczuk	-	
Sanitarne	SPRAWDZIŁ	mgr inż. Witold Kordecki	24/81/WBPP	

FORMAT	A3	**NR RYSUNKU**	**12-14-WJ-SZW-03**
SKALA	1:50		

Niniejszy rysunek stanowi własność PKI PREDOM Sp z o.o. Kopiowanie, wykorzystywanie całości lub fragmentów opracowania zabronione (Ustawa o prawie autorskim i prawach pokrewnych Dz.U. nr 24 z 1994 r)