


proj. studzienka z kregów bet.
Dn1000, z włazem klasy D400 wg PN-EN
124:2000, wentylowana, samoblokująca

projektowane 2 zbiorniki bezodpływowe
na ścieki sanitarne, tworzywowe o poj.
12,3m3 każdy, połączone przelewem,
np. typ WEHD firmy KWH Pipe,
wyposażone w czujnik poziomu ścieków

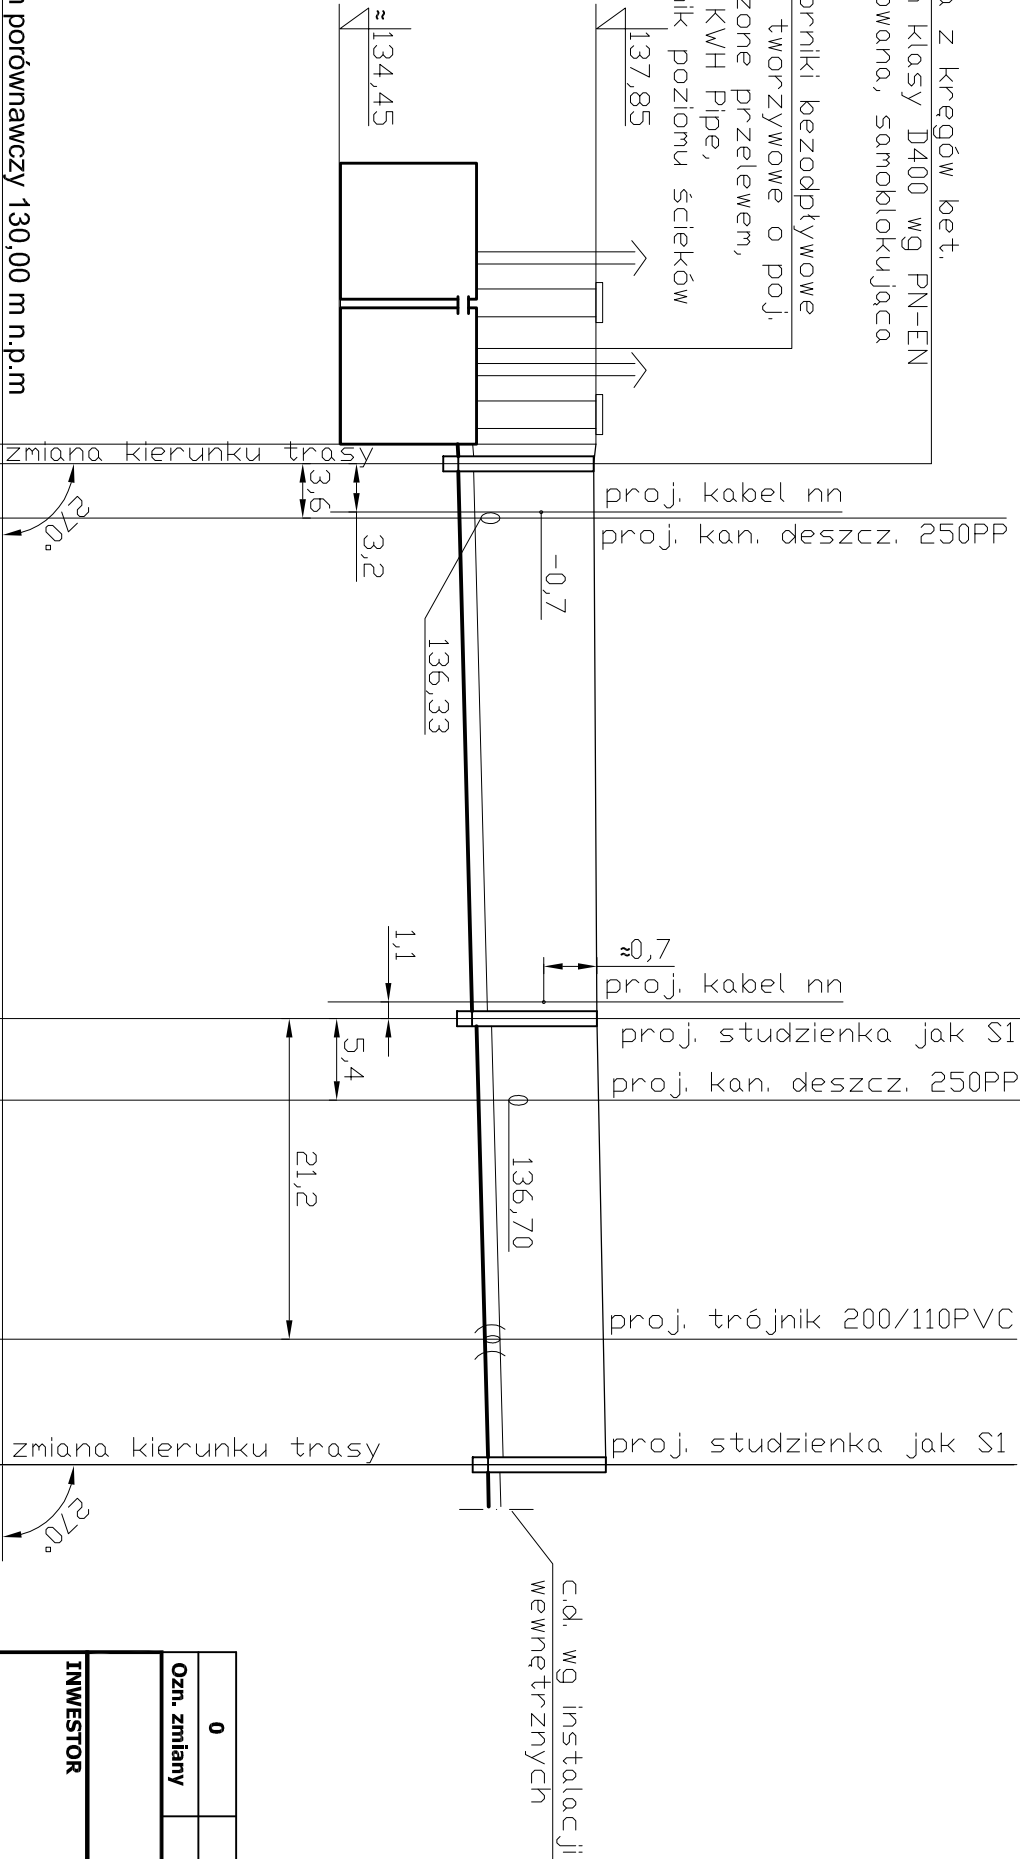


Poziom porównawczy 130,00 m n.p.m			
Projektowana rzędna terenu	137,85	137,82	137,82
Rzędna dna kanału	136,02	136,03	136,05
Głębokość projektowana	1,83	1,79	1,77
Średnica, materiał	200PVC		
Spadek	0,5%		
Długość, odległość (m)	36,70	38,0	23,50

Oznaczenia

ZS S1

S2

S3

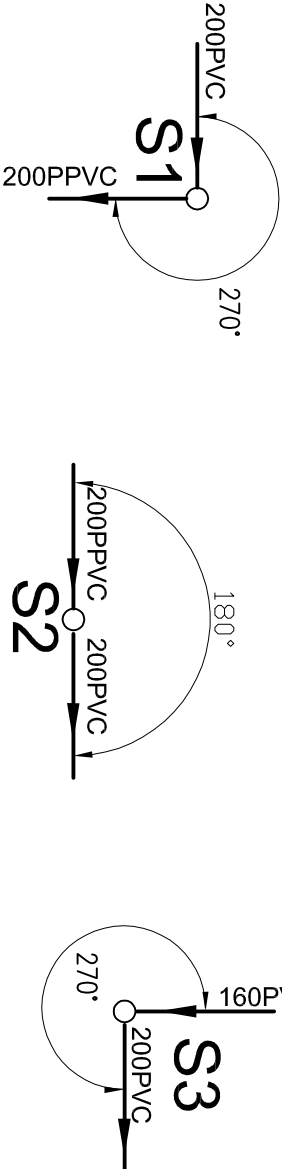

0	wydano	PKI PREDOM	08.2012
Ozn. zmiany	Opis zmiany	Podpis	Data
±0,00=138,00 m n.p.m.			
INWESTOR			
Gmina Prusice			
Adres Prusice, Ulica Rynek 1			
PRZEDSIĘBIORSTWO KONSULTINGOWO-INŻYNIERSKIE			
PREDOM Sp. z o.o.			
Wybrzeże J. Słowackiego 12-14, 50-411 WROCLAW, tel:071/ 347-10-01, e-mail: pk@predom.biz.pl			
TEMAT	"Budowa boiska sportowego w ramach "Moje Boisko Orlik 2012" wraz z zapleczem sanitarno - szatniowym w Pawłowie Trzebnickim	Zakład	0000
NAZWA RYSUNKU	PROFIL KANALIZACJI SANITARNEJ	STADIUM	PROJEKT WYKONAWCZY
BRANŻA		SANITARNA	
FUNKCJA	IMIĘ I NAZWISKO	NR UPR.	PODPIS
KIER. TEMATU	mgr inż. arch. Wojciech Hercuń	15/03/DOJA	
PROJEKTANT	mgr inż. Beata Boryczka	129/89/UW	
OPRACOWAŁ	mgr inż. Agata Sawczuk	-	
SPRAWDZIŁ	mgr inż. Witold Kordecki	24/81/WBPP	
FORMAT	A3	NR RYSUNKU	12-14-WJ-SZW-04
SKALA	1:100/500	Niniejszy rysunek stanowi własność PKI PREDOM Sp z o.o. Kopiowanie, wykorzystywanie całości lub fragmentów opracowania zabronione (Ustawa o prawie autorskim i prawach pokrewnych Dz.U. nr 24 z 1994 r)	