


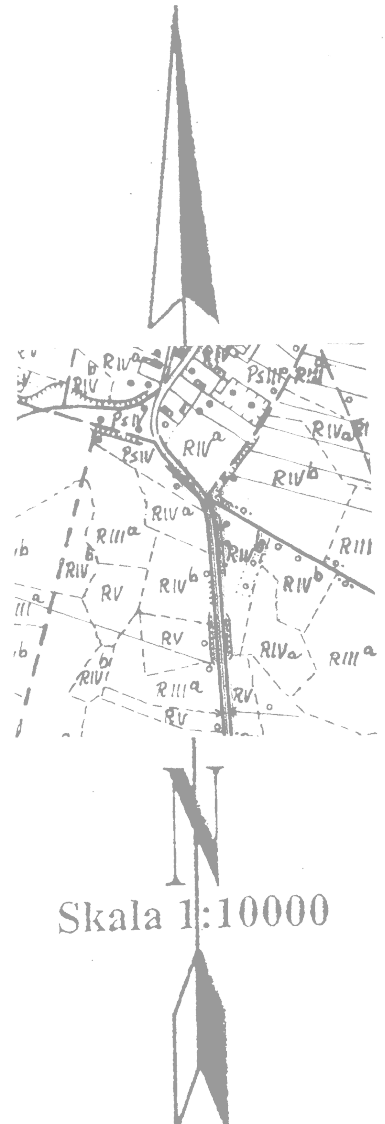

Województwo: dolnośląskie Powiat: trzebnicki Jednostka ewidencyjna: 022002_5 Prusice Obręb: 022002_5.0016 Pawłów Trzebnicki	MAPA DO CELÓW PROJEKTOWYCH SKALA 1: 500 Wykonana na podstawie mapy zasadniczej. Granice nieruchomości przyjęto wg operatu ewidencyjnego gruntów i budynków Nr sekcji : 453.114.202 (powiększenie) Podziomy układ państwowy „1965” Wysokościowy układ odniesienia – Kronstadt 60	Aktualizacja mapy w miesiącu: czerwiec 2012r. wykonał: (imię i nazwisko) podpis nr uw. zawodowych) DZ.5707/2012 GEODETA UPRAWNIONY <i>mgr inż. Bogdan Maziarz</i> upr. nr 13965	Nazwa podmiotu: "ARGE O" Spółka Cywilna 55-140 Zmigród, ul. Pozińska 2 tel. 71 365 95 10, fax 71 385 40 60 kom. 022 783 60 05, 604 190 892 e-mail: biuro@wp.pl
---	--	---	---

[illegible]

- LEGENDA:
- KRAWIEKNI BET. WYSTĄPIĄCY H=12 CM
 - KRAWIEKNI BET. WOPŹNY H=2 CM PRZY CHODNIKACH I 0 CM PRZY TRAWNIKACH
 - OBRZEŻE BETONOWE
 - KRAWIEDZ PRZELAMANIA SPADKÓW NAWIERZCHNI
 - ZAŁĄD I DROGA WENWIERZNA – KOSZKA BETONOWA SZARA
 - MIEJSCA POSTUJOUE DLA SAMOCHODÓW OSOBOWYCH – BETONOWE PŁYTY ŻUROWE
 - MIEJSCA POSTUJOUE DLA AUTÓBÓW – BETONOWE PŁYTY ŻUROWE
 - CHODNIKI – KOSZKA BETONOWA SZARA
 - SPADKI POPRZECZNE
 - SPADKI PODŁOŻNE
 - RZĘDNE NAWIERZCHNI

 Gmina Prusice Adres Prusice, Ulica Rynek 1 ±0,00=138,00m n.p.m.					
INWESTOR					
PRZEDSIĘBIORSTWO KONSULTINGOWO-INŻYNIERYJNE					
					
Wybrzeże J. Słowackiego 12-14, 50-411 WROCŁAW, tel:071/ 347-10-01, e-mail: pki@predom.biz.pl					
 PRACOWNIA PROJEKTOWA ARCHITEKTON ul. Mickiewicza 2 w.hrabstwo architekton 34 tel. fax: 71-377-04-94 tel. com.607-05-60-35					
OBJEKT BUDOWA BOISK SPORTOWYCH Z ZAPLECZEM object SANTARJANO - SZATNIOWNYM W RAMIACH PROGRAMU "MOJE BOISKO ORLIK 2012" PLANOWA TERENOWISKA					
NAZWA RYSUNKU Drawing Title					
PLAN SYTUACYJNY DRÓG					
Drogi	FUNKCJA Position	IMIĘ I NAZWISKO Full Name	NR UPR. Licence	PODPIS Signature	
	KIER. TEMATU Project Manager	mgr inż. arch. Wojciech Hercuń	15/03/DOIA	STADIUM Phase PROJ. WYKONAWCZY Executive Design	
	PROJEKTANT Designer	mgr inż. Paweł Brucko-Stempkowski	4/02/DUW		
	OPRACOWAL Draw				
	SPRAWDZIŁ Checked	mgr inż. Danuta Michalska-Szczepanińska	415/92/UW		
FORMAT Format		NR RYSUNKU Drawing number		D-01	
SKALA Scale	Niniejszy rysunek stanowi własność Pki PREDOM Sp z o.o. Kopiowanie wykorzystanie całości lub fragmentów bez zgody Pki PREDOM Sp z o.o. (Ustawa o prawie autorskim i prawach pokrewnych Dz.U. nr 24 z 1994 r.)				
1:500					