
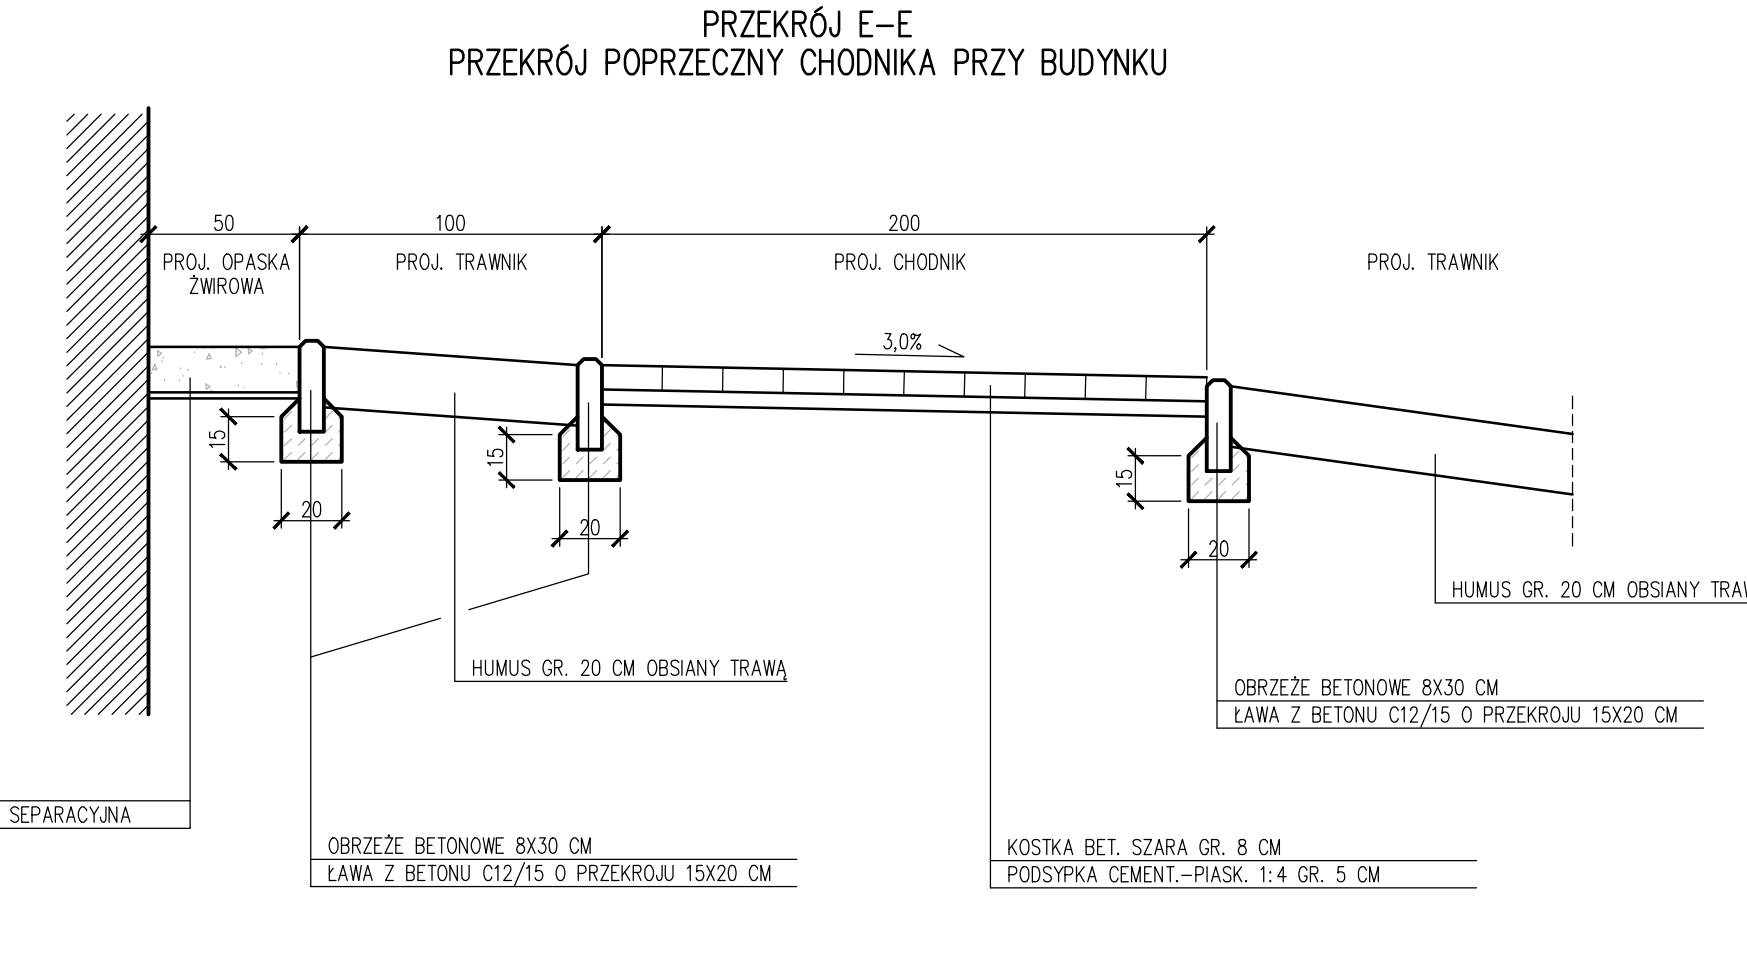
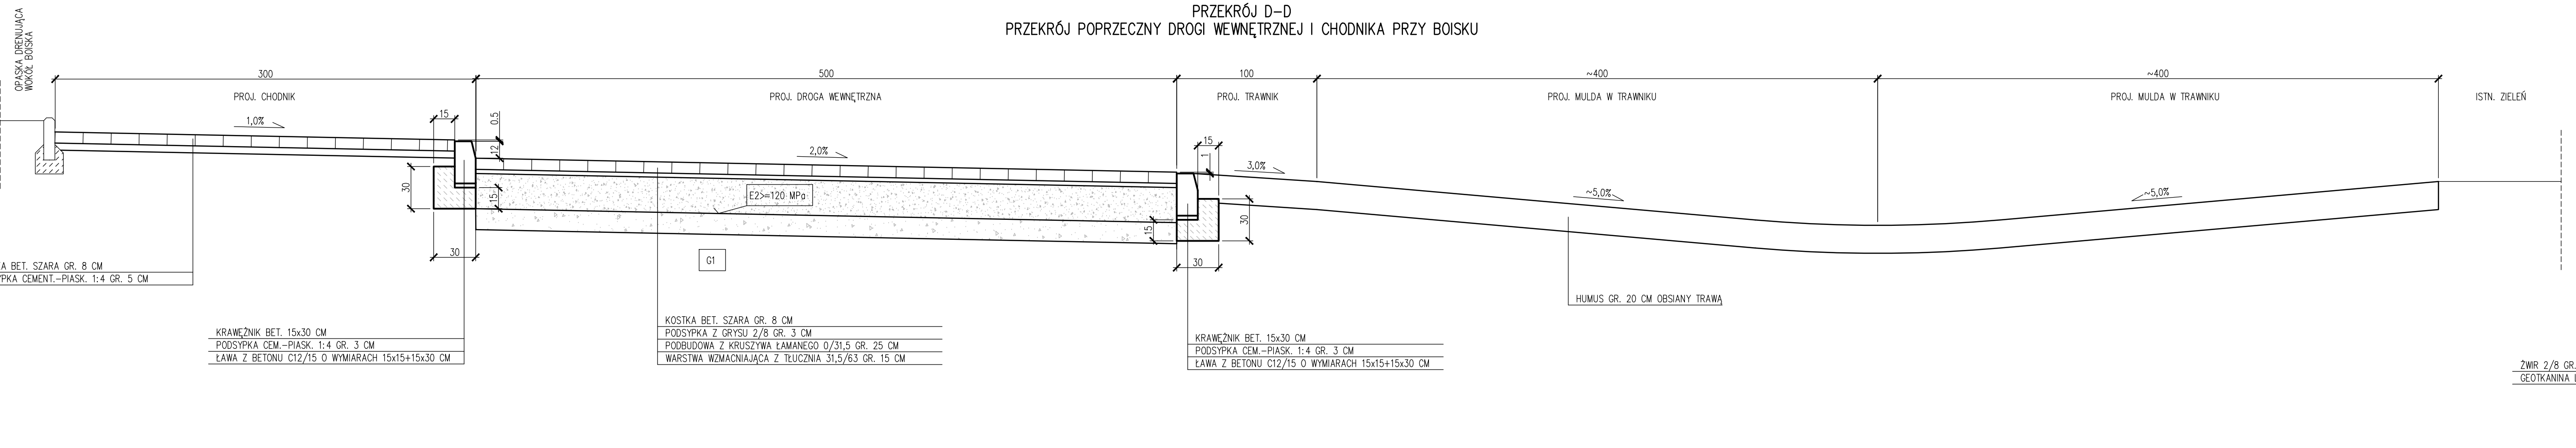
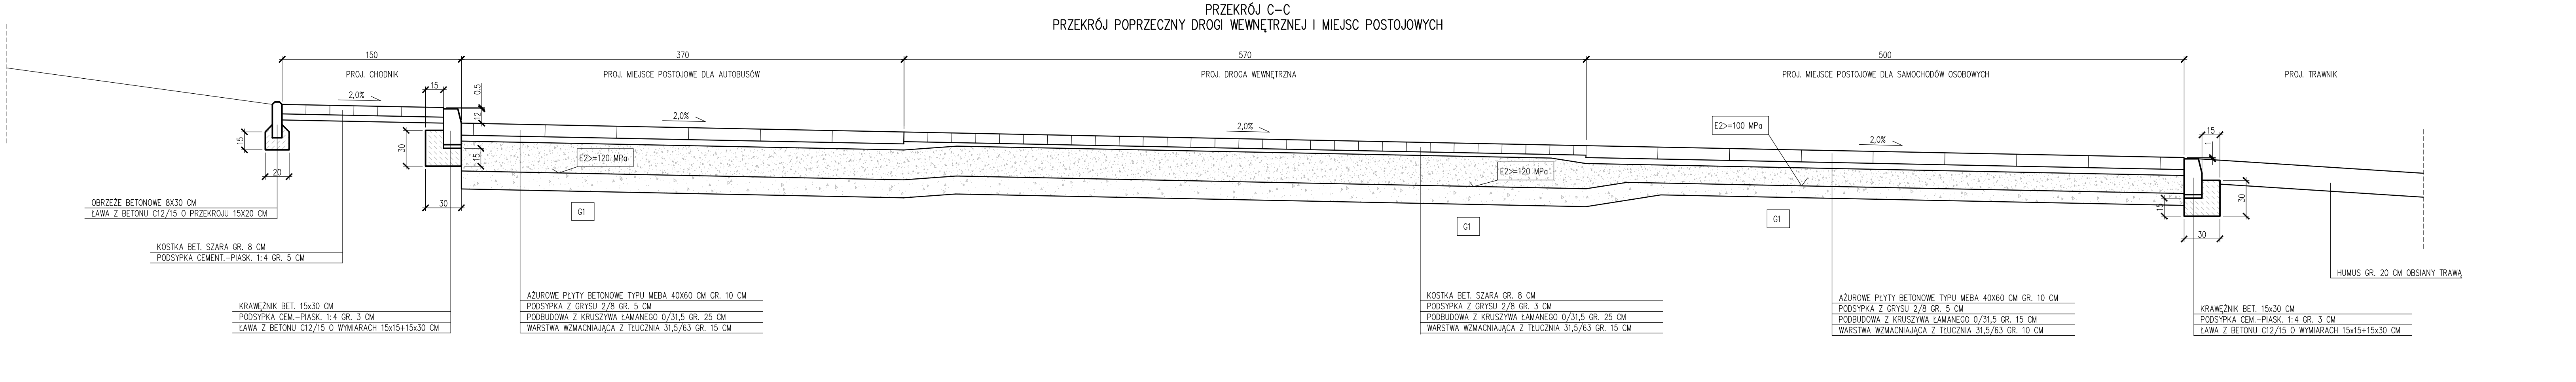
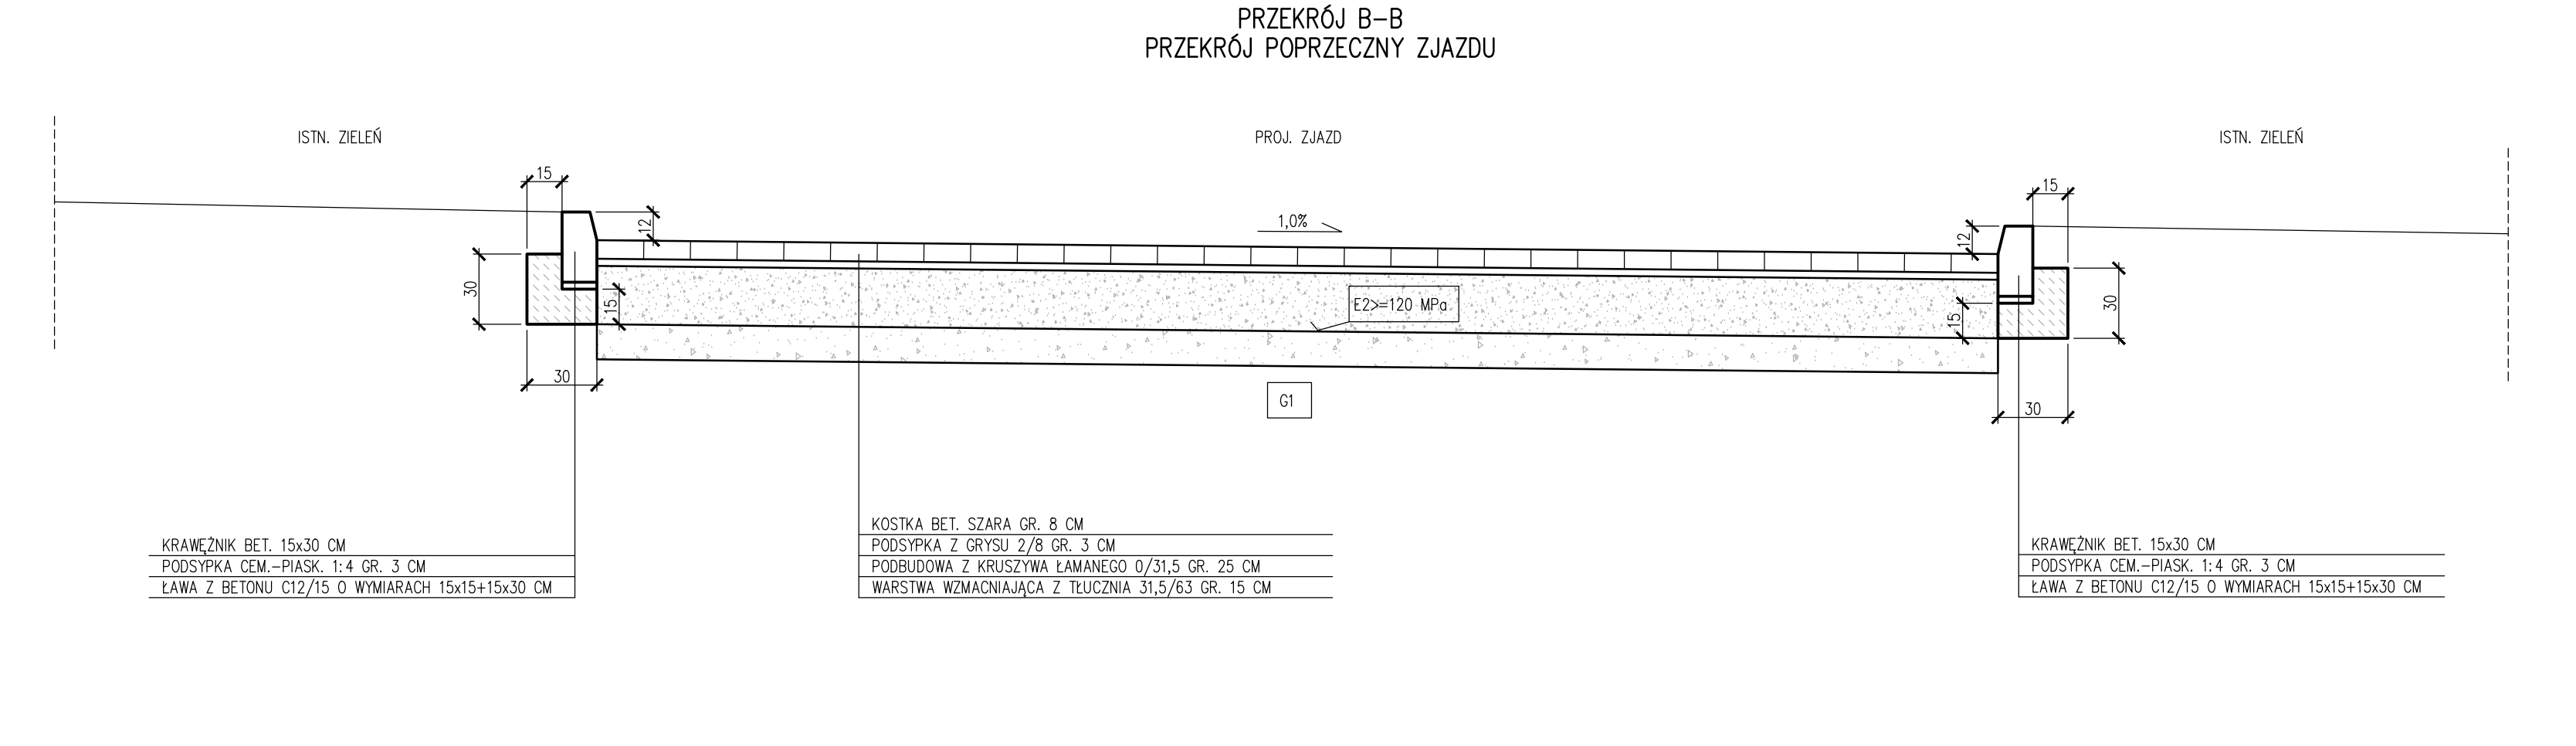


 

±0,00=138,00m n.p.m.

INWESTOR
Gmina Prusice
Adres Prusice, Ulica Rynek 1

PRZEDSIĘBIORSTWO KONSULTINGOWO-INŻYNIERYJNE
PREDOM Sp. z o.o.
Wybrzeże 2, Słowackiego 12-14, 50-411 WROCŁAW, tel:071/ 347-10-01, e-mail: pk@predom.biz.pl

PRACOWNIA PROJEKTOWA
ARCHITEKTON
ul. Młodziejowa 2
w.hercundarchitekton.biz
tel. fax: 71/387-04-94
tel. kom: 607-05-60-35

OBIEKT
Project
BUDOWA BOISK SPORTOWYCH Z ZAPLECZEM
SANITARNO - SZATNIOWYM W RAMACH
PROGRAMU "MOJE BOISKO ORLIK 2012"
nazwa=1234567890

NAZWA RYSUNKU
Drawing Title
PRZĘKROJE KONSTRUKCYJNE NAWIERZCHNI

FUNKCJA Position	IMIE I NAZWISKO Full Name	NR UPR. Licence	PODPIS Signature
KIER. TEMATU Project Manager	mgr inż. arch. Wojciech Hercund	15/03/DOIA	

PROJEKTANT Designer	mgr inż. Paweł Brucko-Stępieńkowski	4/02/DUW
OPRACOWAŁ Draw		
SPRAWDZIŁ Checked	mgr inż. Danuta Michalska-Szczepańska	415/92/UW

FORMAT
Format
NR RYSUNKU
Drawing number
D-02

SKALA
Scale
1:25

Niniejszy rysunek stanowi własność PKI PREDOM Sp. z o.o. Kopiowanie, wykorzystywanie całości lub fragmentów opracowania zabronione (Ustawa o prawie autorskim i prawach pokrewnych Dz.U. nr 24 z 1994 r.)