


CHODNÍK STRUPINA

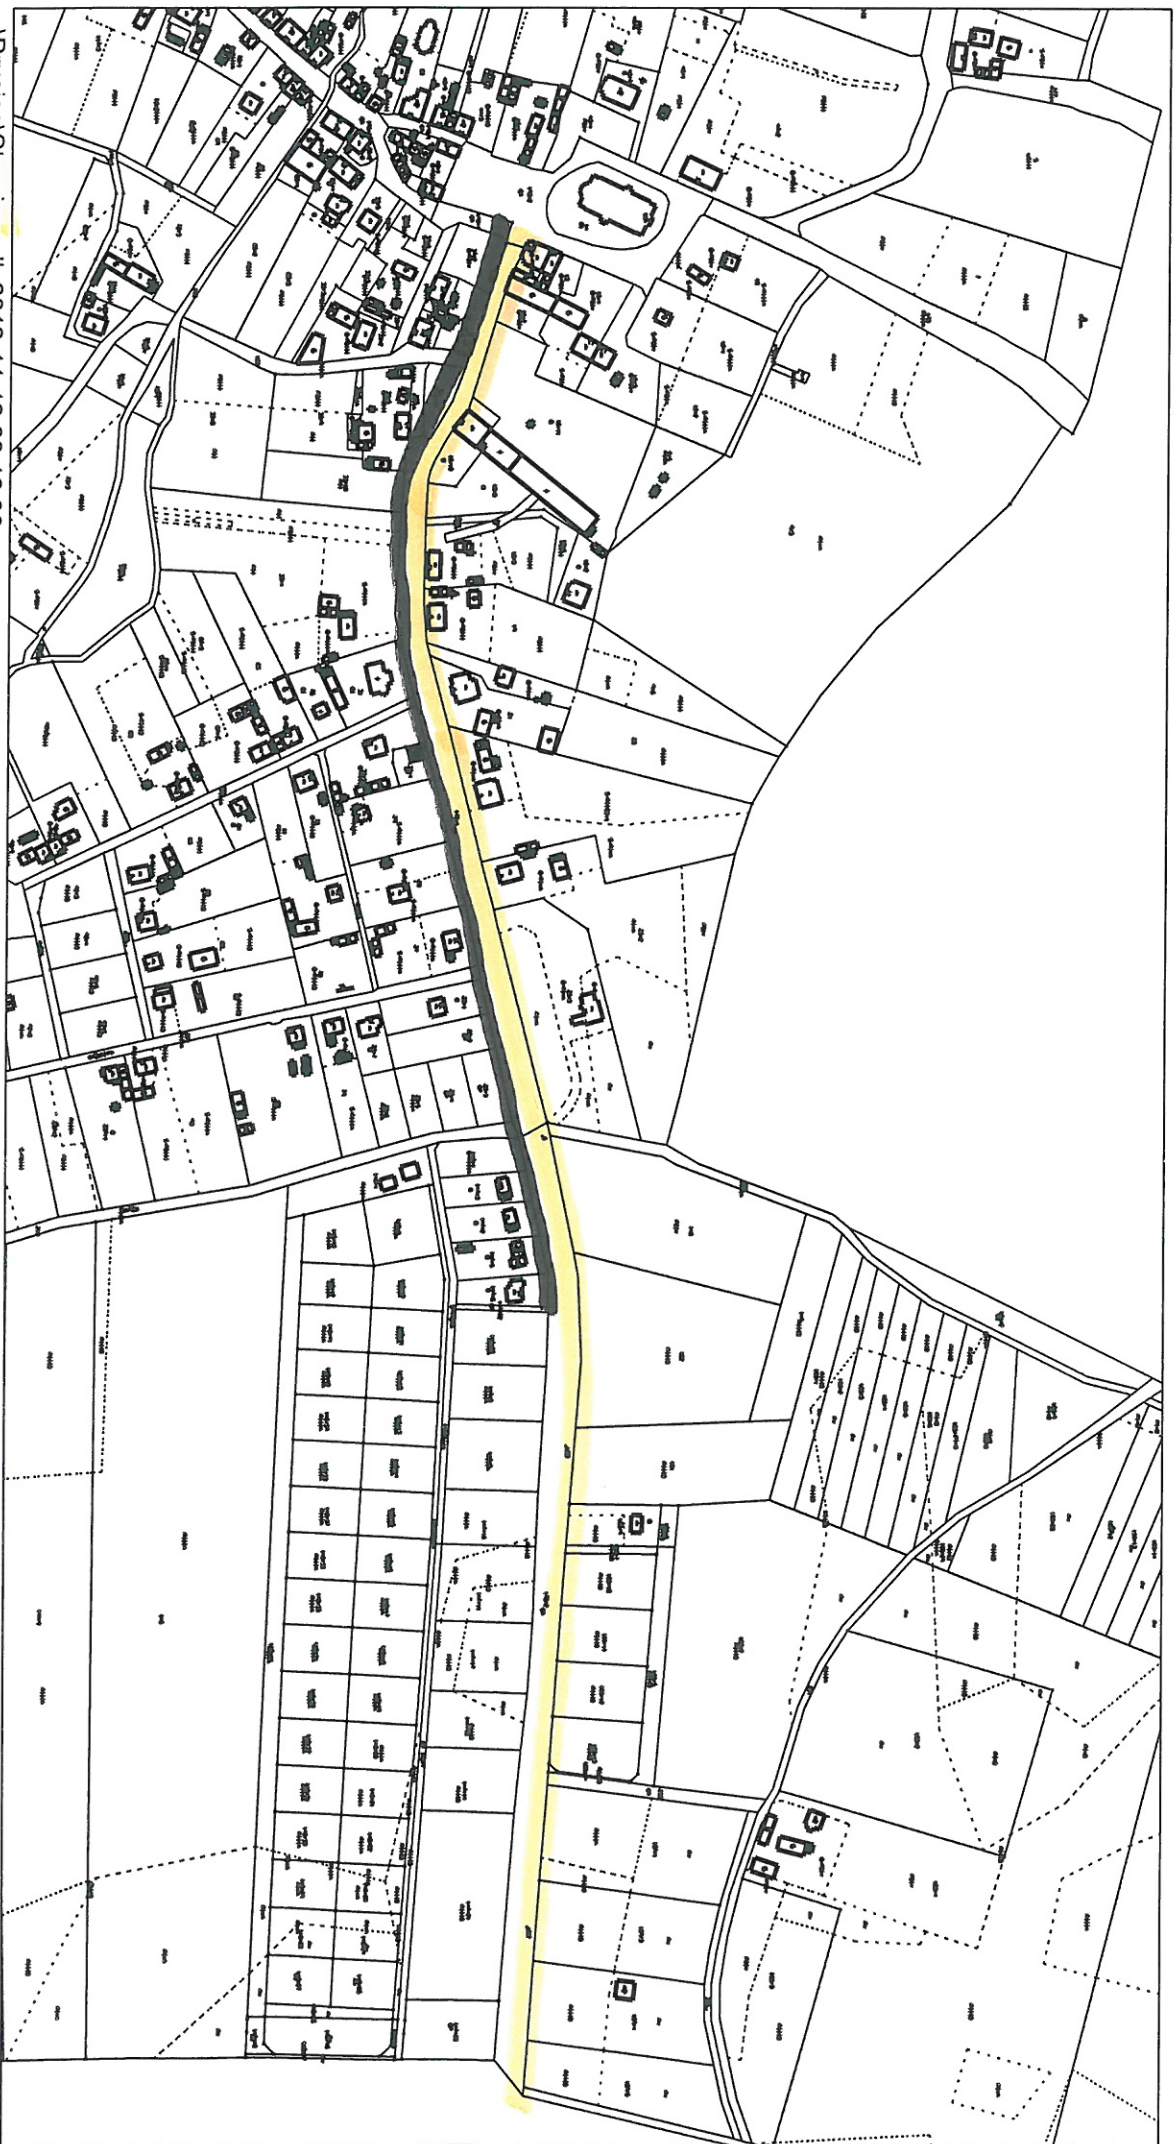

...Prusice\Strupina.rdl 2012-11-12 09:16:36

LEGENDA:

CHODNÍK DVOUSMĚRNÝ

CHODNÍK JEDNOSMĚRNÝ