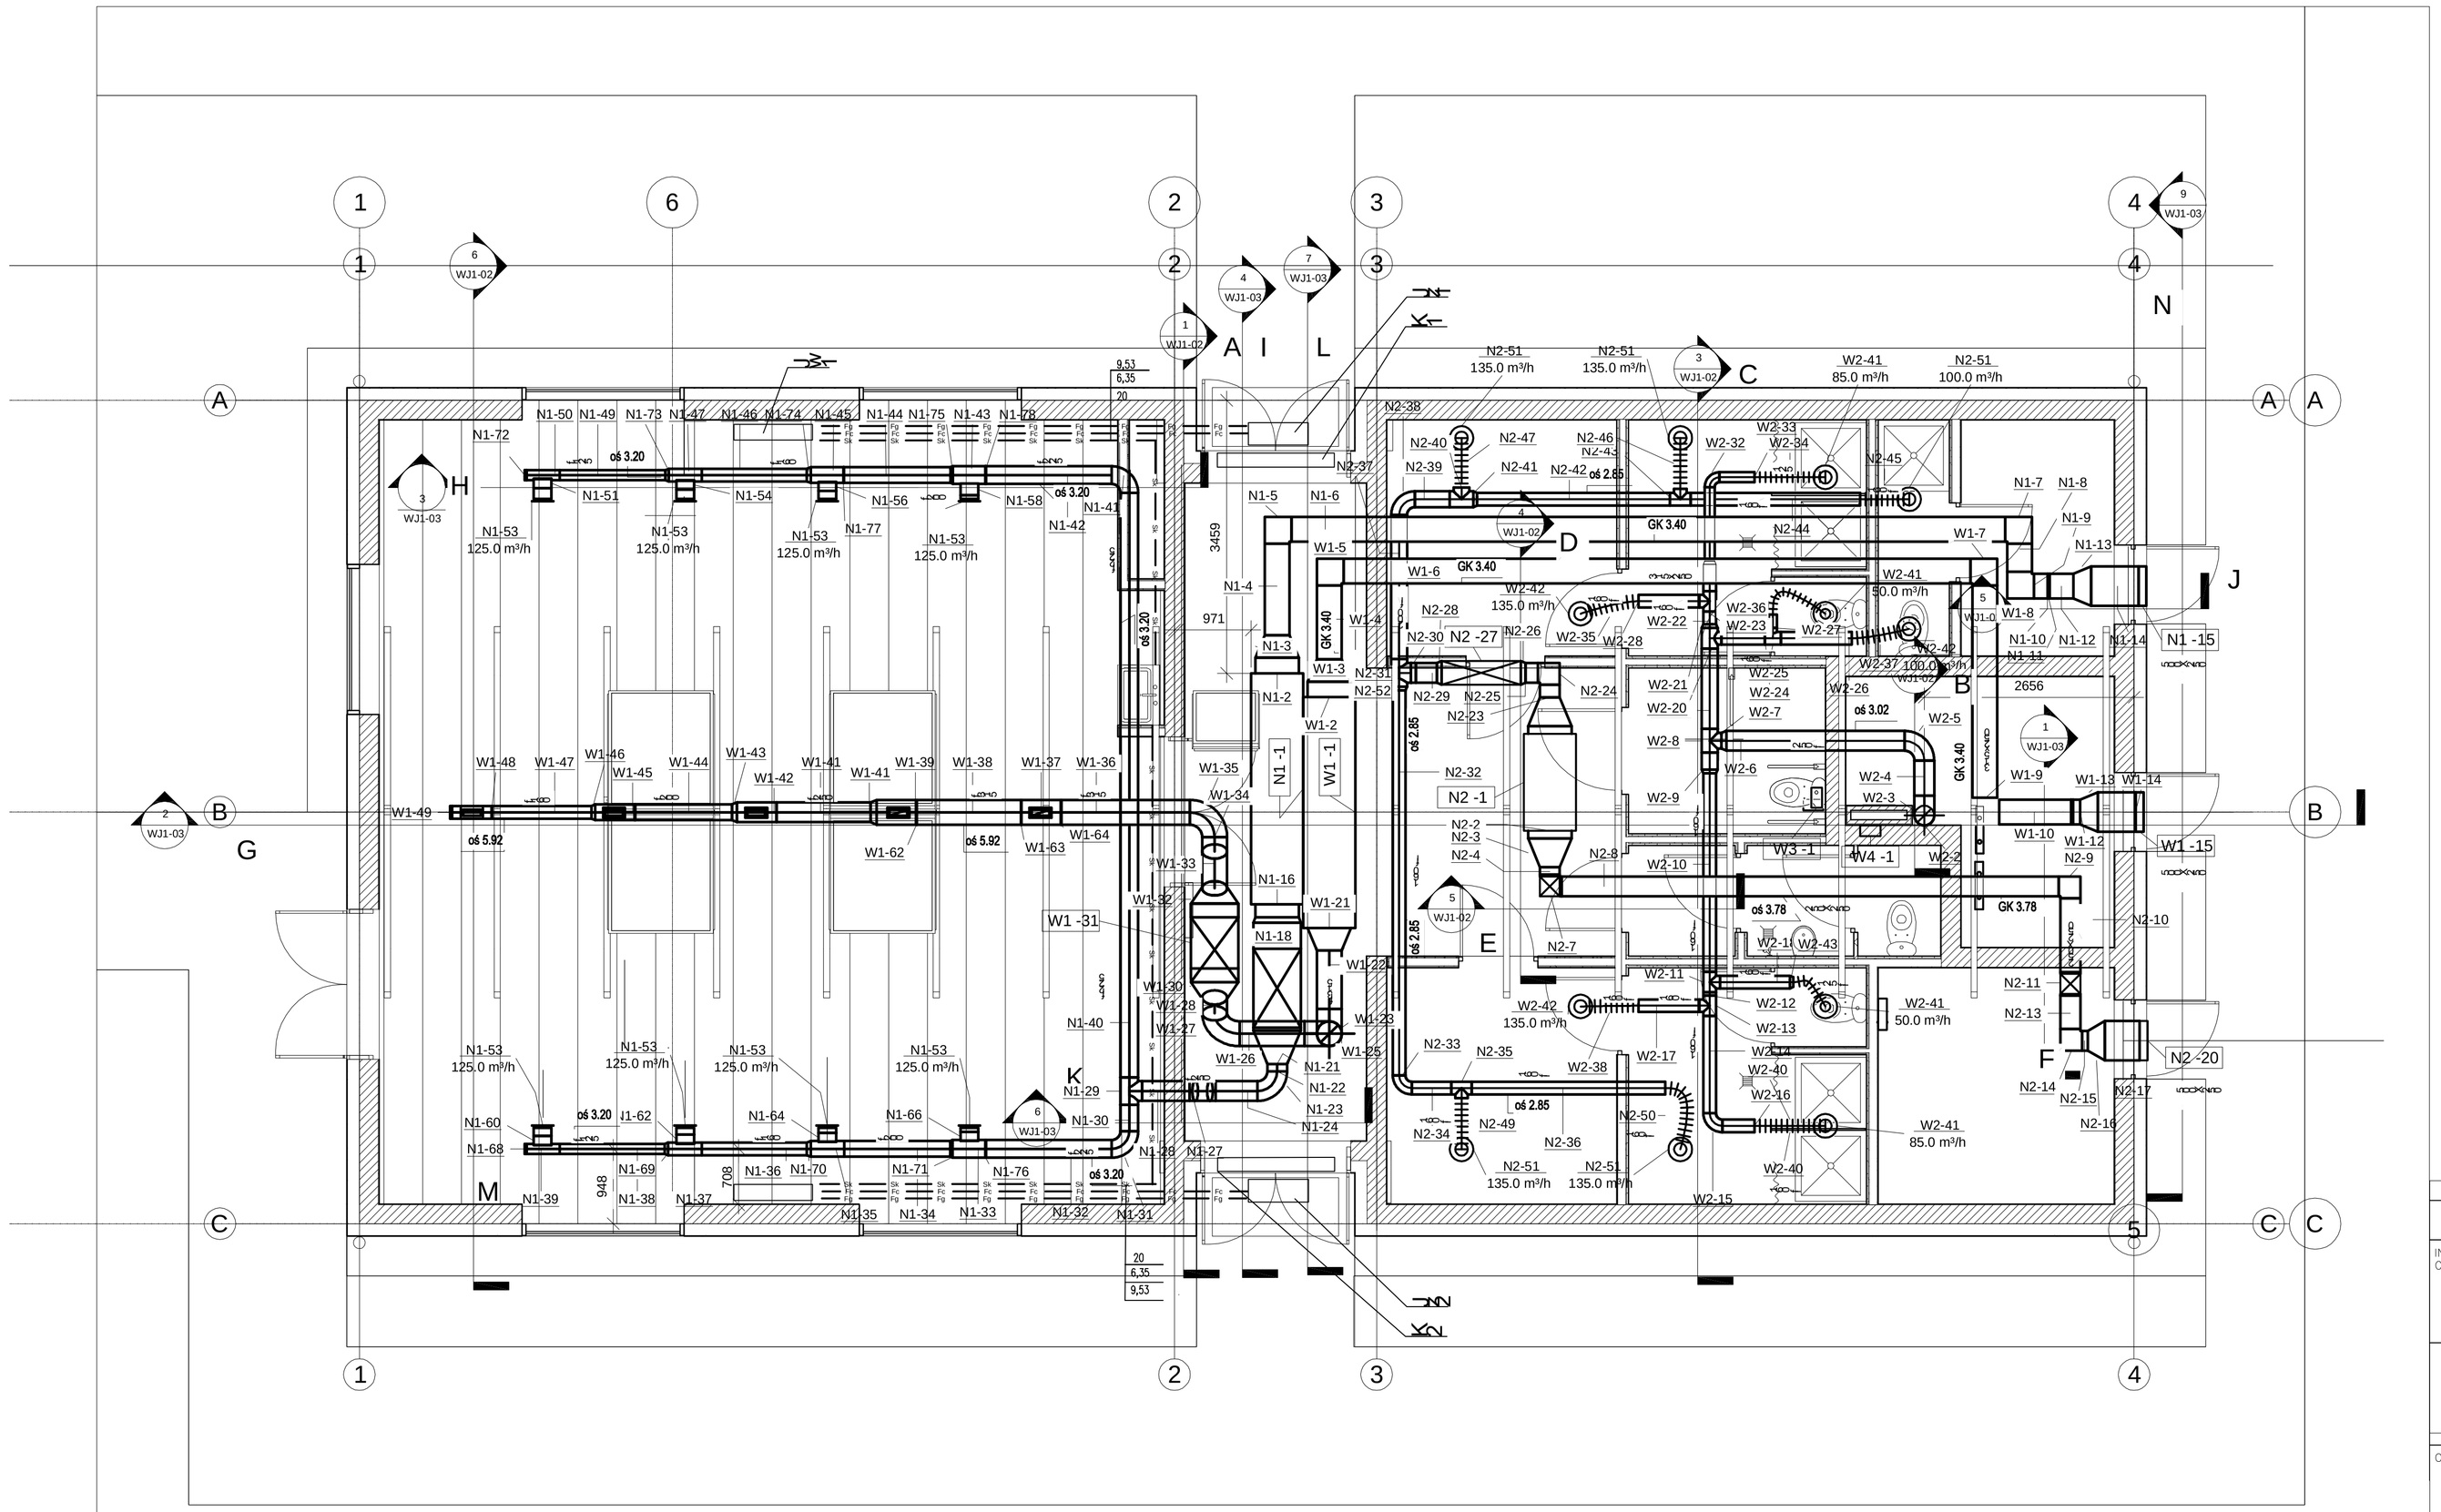

Ozn.	wydano	PKI PREDOM	12.07

±0,00 = 138,00m n.p.m.

INWESTOR
Client

Gmina Prusice, ul. Rynek 1

PRZEDSIEBIORSTWO KONSULTINGOWO–INŻYNIERYJNE
PREDOM Sp. z o.o.

Wybrzeże J. Słowackiego 12–14, 50–411 Wrocław, tel:071/ 347–10–01, e–mail: pki@predom.biz.pl

OBIEKT	**Budowa boisk sportowych ORLIK 2012 w Pawłowie Trzebnickim**	ZAKŁAD Client ref.	-
NAZWA RYSUNKU Drawing	**WENTYLACJA I KLIMATYZACJA RZUT PARTERU**	STADIUM Phase	**PROJEKT WYKONAWCZY**
		BRANŻA Branch	MECHANICZNA
FUNKCJA Position	IMIĘ I NAZWISKO Full Name	NR.UPR Licence	PODPIS Signature
KIER.TEMATU Project Manager	**mgr inż. arch. Wojciech Hercuś**	**15/03/DOIA**	
PROJEKTANT Designer	**mgr inż. Wiesława świetlik**	**272/82/WBPP DOś/IS/3197/01**	
PROJEKTANT Designer	**mgr inż. Małgorzata Sobolska**	**164/79/WBPP DOś/IS/5158/01**	
OPRACOWAŁ Draw		-	
OPRACOWAŁ Draw	-	-	
OPRACOWAŁ Draw	-	-	
SPRAWDZIŁ Checked	**mgr inż. arch. Michał Dąbrowski**	**32/02/DOIA**	
FORMAT Format	**A2**	NUMER RYSUNKU Drawing number	**12-14-WJ1-01**
SKALA Scale	**1:50**		

Niniejszy rysunek stanowi własność PKI PREDOM Sp. z o.o.
Kopiowanie wykorzystywanie całości lub fragmentów opracowania zabronione
(Ustawa o prawie autorskim i prawach pokrewnych Dz.U. nr 24 z 1994 r)