


OZNACZENIA

- W — W — PROJ. PRZYŁĄCZE WODY
- zk - zawór odcinający kulowy, mosiężny
- W — W — proj. instalacja wody zimnej wg odr

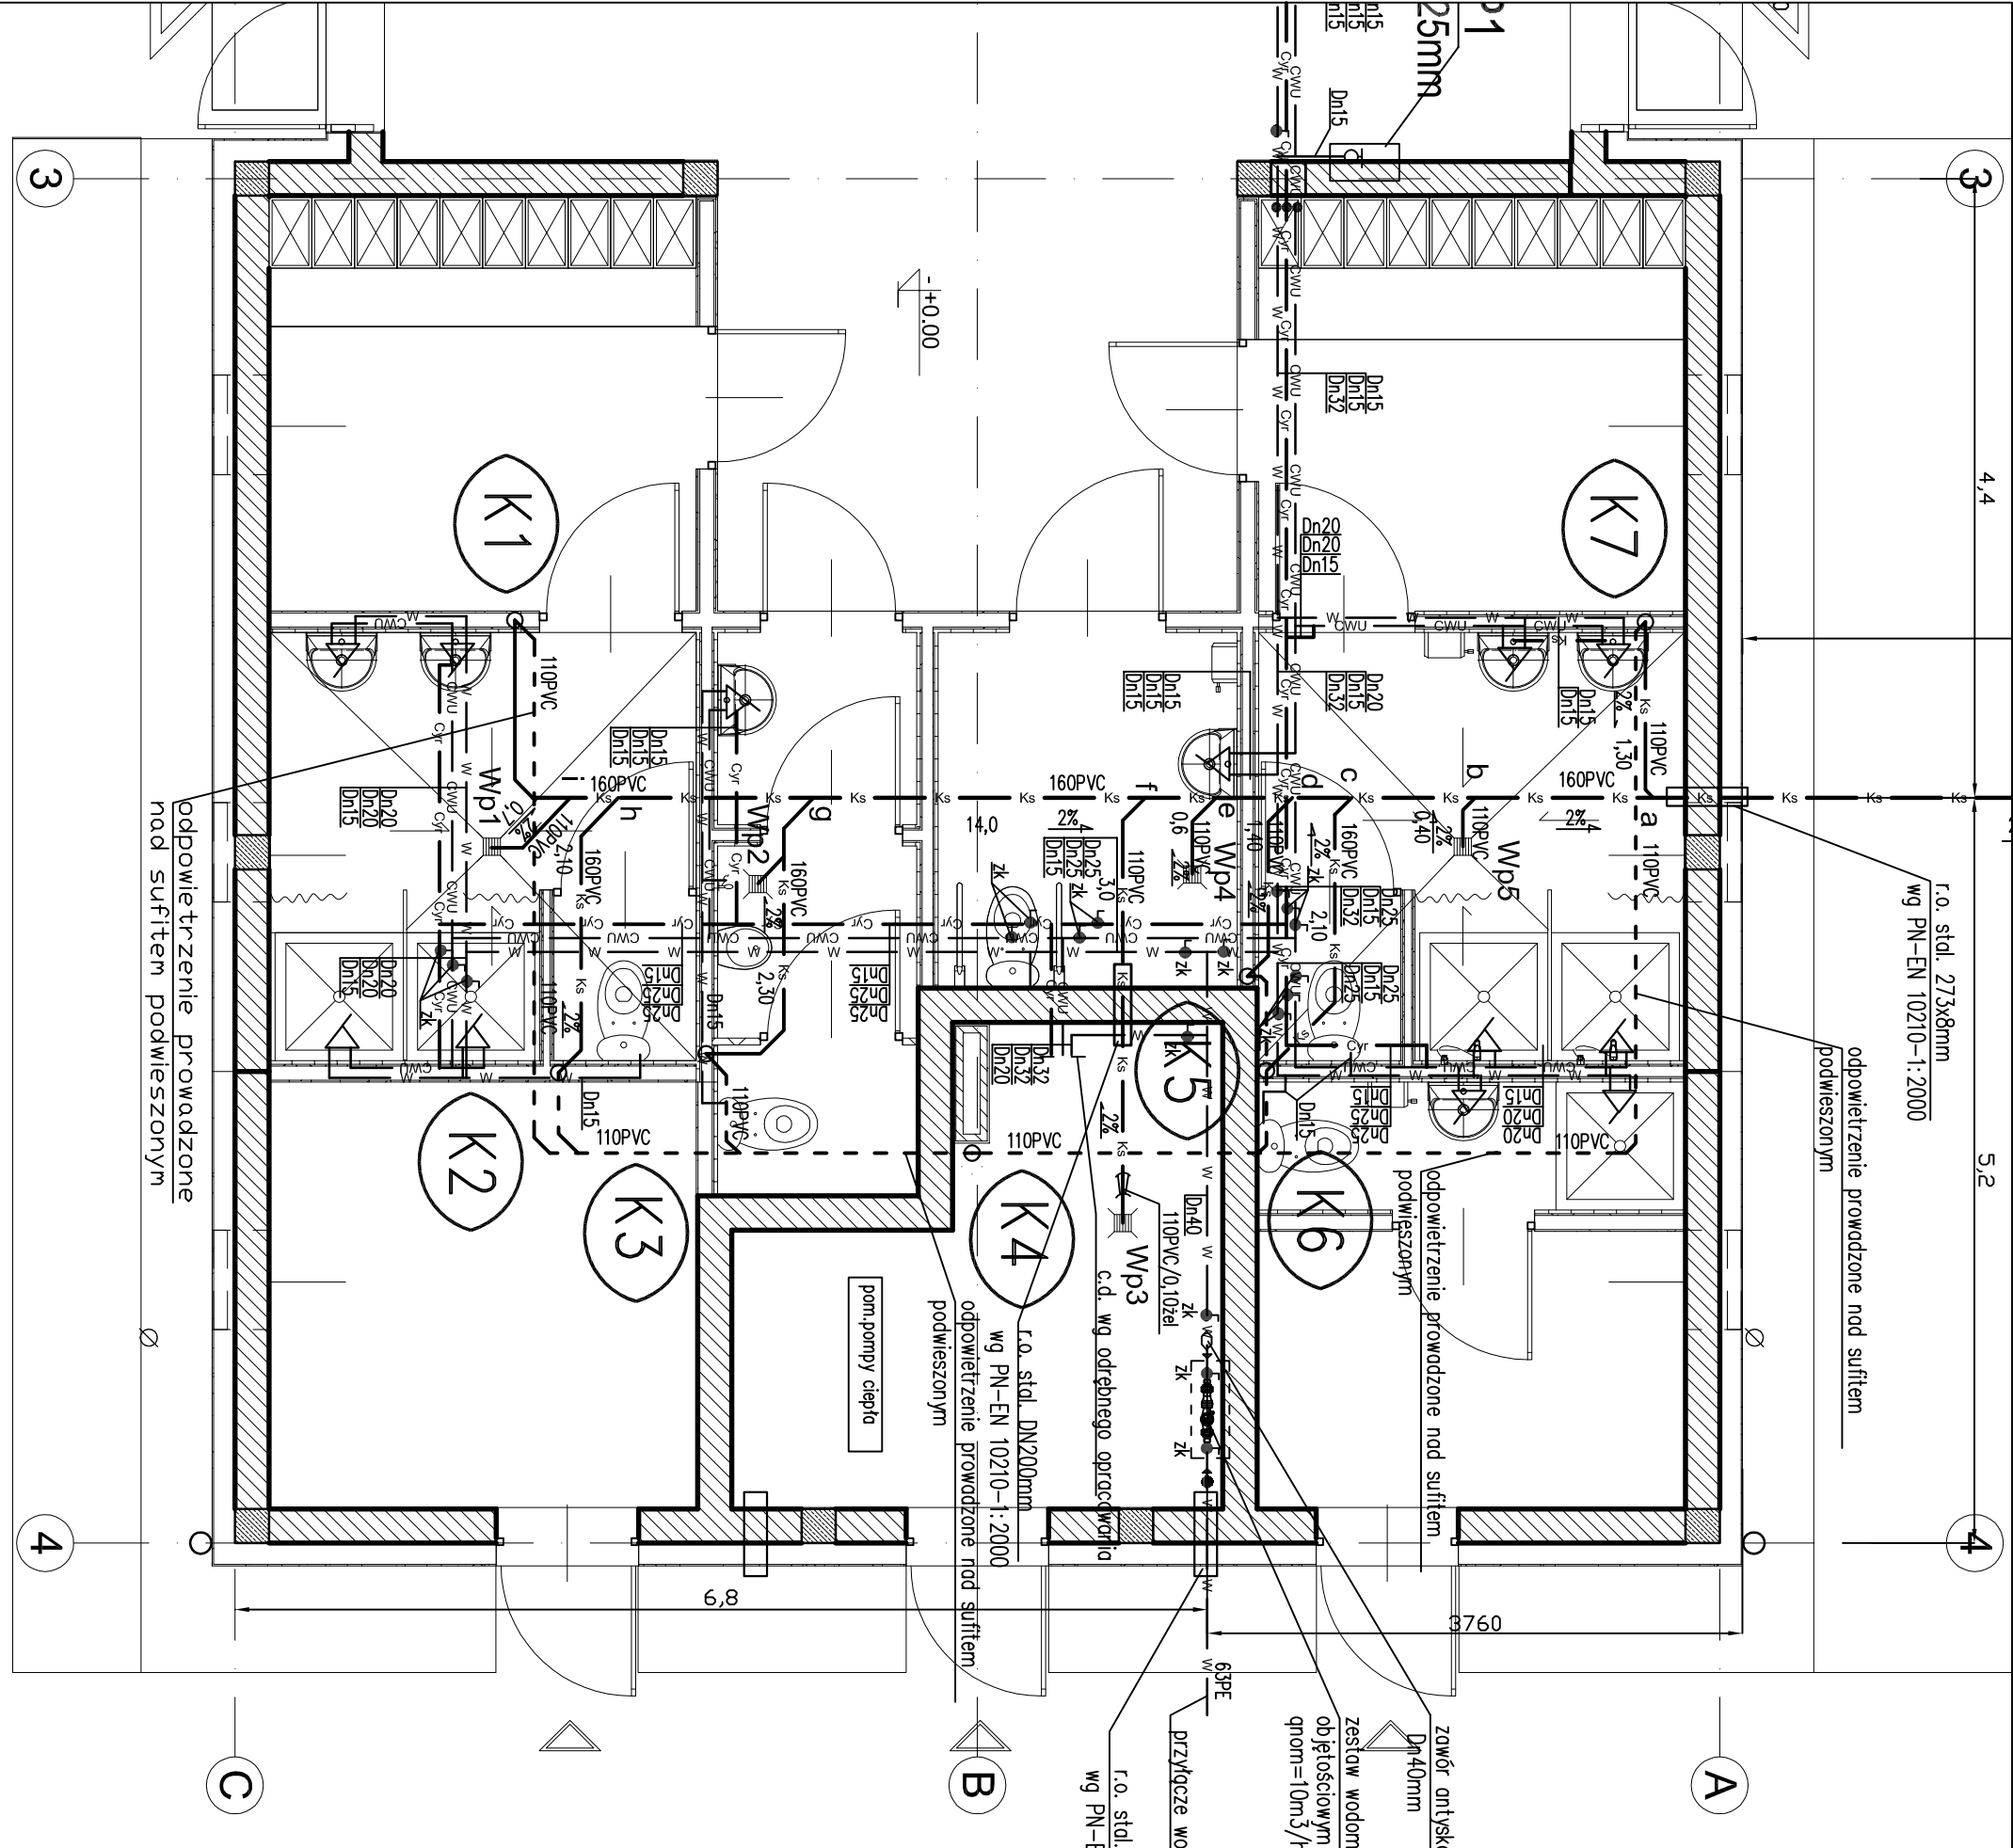

A		dodano zestaw wodomierzowy	PKI PREDOM	06.2013
0		wydano	PKI PREDOM	08.2012
Ozn. zmiany		Opis zmiany	Podpis	Data
±0,00=138,00 m n.p.m.				
INWESTOR				
Gmina Prusice				
Adres Prusice, Ulica Rynek 1				
PRZEDSIĘBIORSTWO KONSULTINGOWO-INŻYNIERYJNE				
PREDOM Sp. z o.o.				
Wybrzeże J. Słowackiego 12-14, 50-411 WROCŁAW, tel:071/ 347-10-01, e-mail: pki@predom.biz.pl				
TEMAT		Zakład	0000	
"Budowa boiska sportowego w ramach "Moje Boisko Orlík 2012" wraz z zapleczem sanitarno - szatniowym w Pawłowie Trzebnickim		STADIUM	PROJEKT BUDOWLANY	
NAZWA RYSUNKU		Przyłącze wody RZUT PARTERU	BRANŻA	SANITARNA
FUNKCJA		IMIĘ I NAZWISKO	NR UPR.	PODPIS
KIER.TEMATU		mgr inż. arch. Wojciech Hercuń	15/03/DDOTA	
PROJEKTANT		mgr inż. Beata Boryczka	129 /89 /UW	
OPRACOWAŁ		tech. Maria Łabaziewicz	435/ 94/UW	
SPRAWDZIŁ		mgr inż. Witold Kordecki	24/81/WBPP	
Sanitarne				
FORMAT		A2	NR RYSUNKU 12-14-BJ3-01-A	
SKALA		1:50	Niniejszy rysunek stanowi własność PKI PREDOM Sp z o.o. Kopiowanie, wykorzystywanie całości lub fragmentów opracowania zabronione (Ustawa o prawie autorskim i prawach pokrewnych Dz.U. nr 24 z 1994 r)	