




PRZEKRÓJ A-A

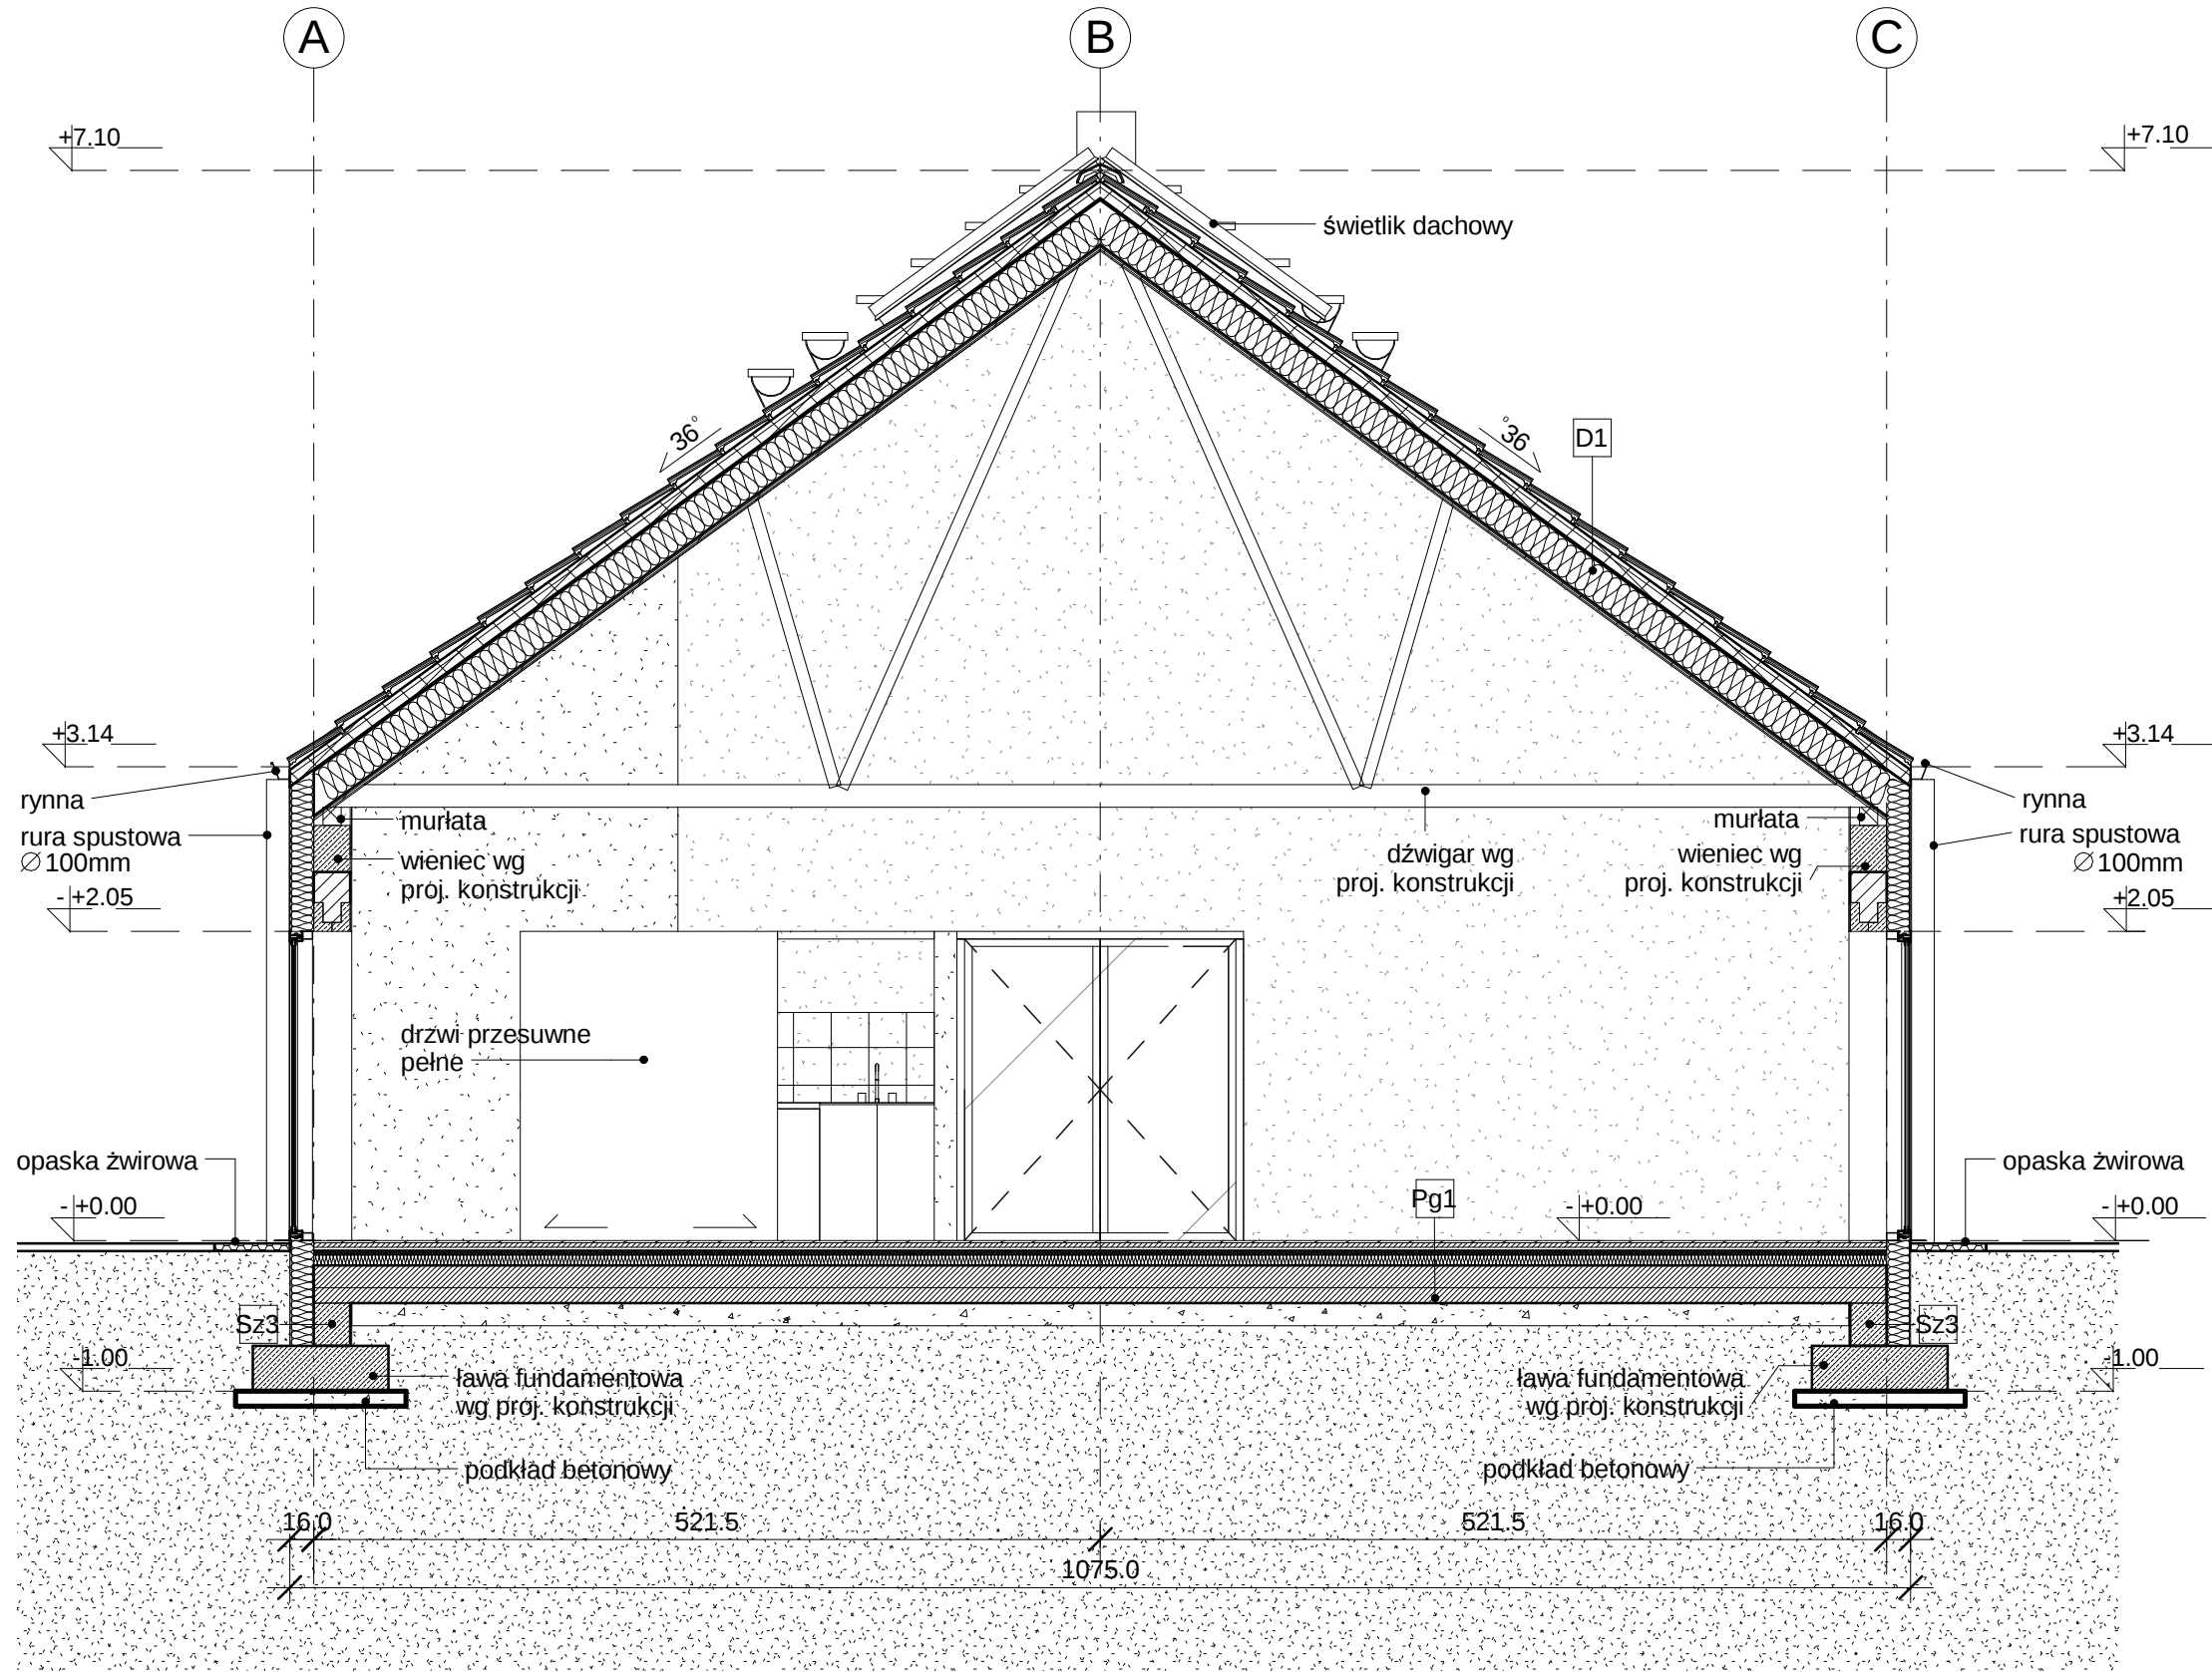

PRZEKRÓJ B-B

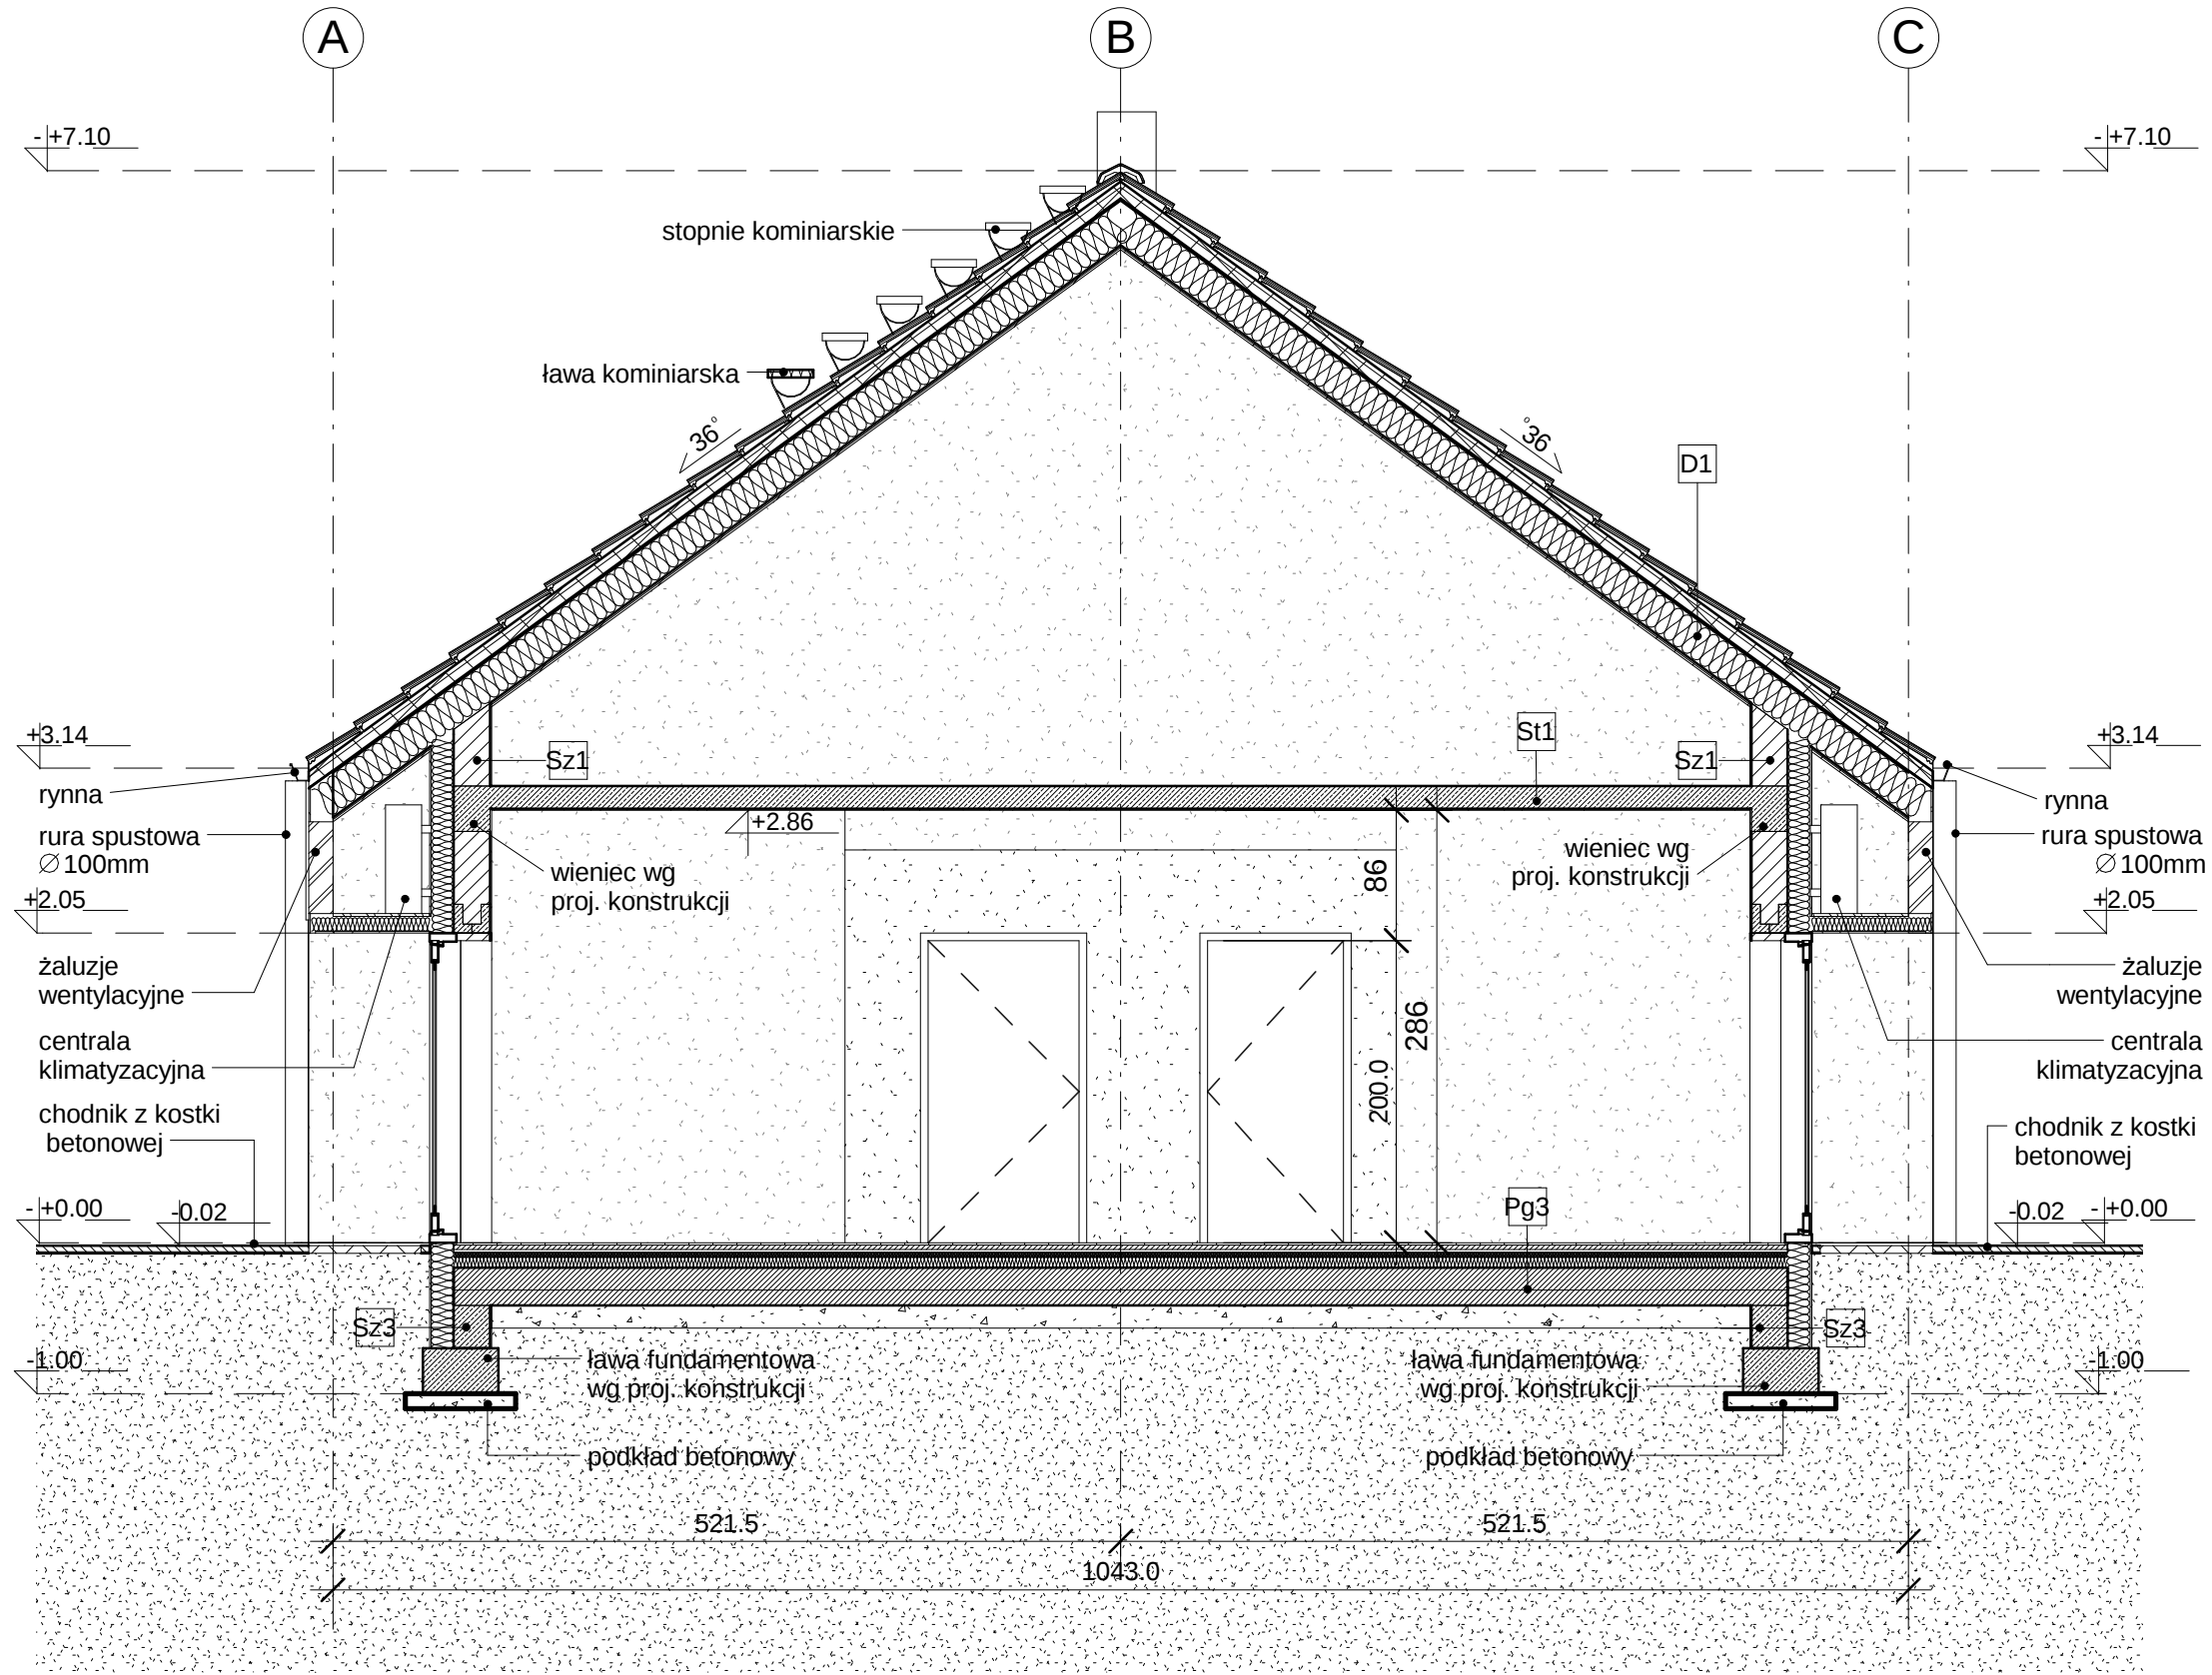

PRZEKRÓJ C-C

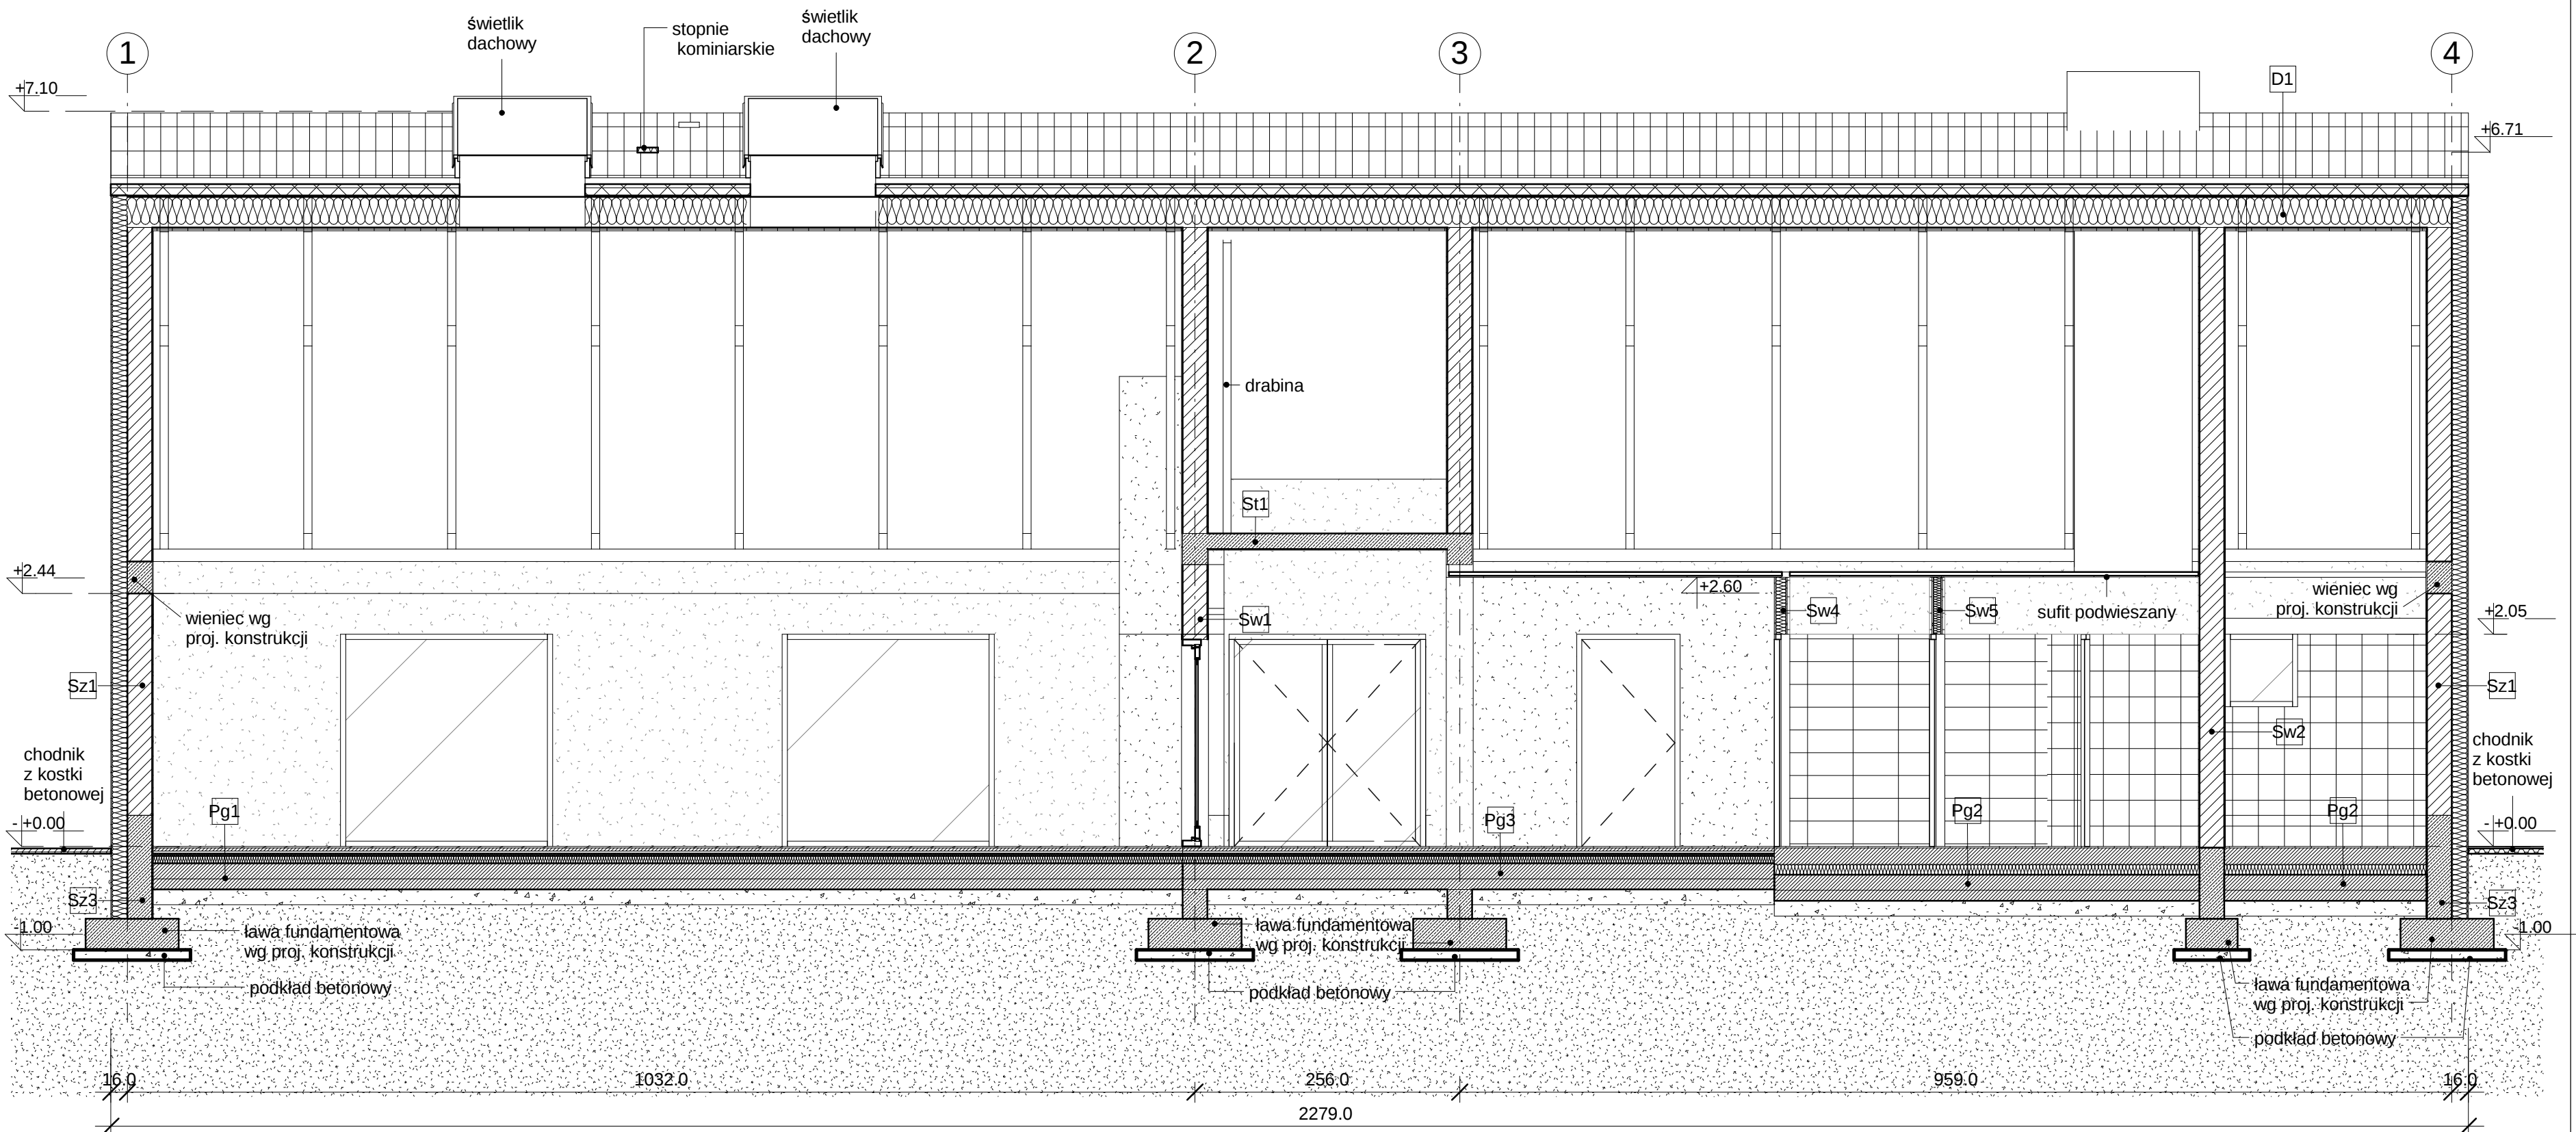

ZESTAWIENIE POWIERZCHNI

Zestawienie pomieszczeń			
Liczba	Nazwa	Powierzchnia	Wykończenie posadzki
0101	Sala odpraw trenerów	97.32 m²	paneł podł.
0102	Korytarz+hol	30.73 m²	pl. gresowe
0103	Szatnia damska	8.70 m²	pl. gresowe
0104	Umywalka damska	9.00 m²	pl. gresowe
0105	WC	2.69 m²	pl. gresowe
0106	Pokój trenera	5.80 m²	pl. gresowe
0107	WC damski i niepełnospr.	5.23 m²	pl. gresowe
0108	Kotłownia	9.12 m²	pl. gresowe
0109	WC męski	5.53 m²	pl. gresowe
0110	Szatnia męska	8.70 m²	pl. gresowe
0111	Umywalka męska	9.00 m²	pl. gresowe
0112	Mag. sprzętu sportowego	8.94 m²	pl. gresowe
		200.77 m²	

LEGENDA			
	projektowana ściana z bloczków silikat. gr. 24cm z dociepleniem z wełny min. gr. 15cm.		projektowana ściana z bloczków silikat. gr. 24cm z dociepleniem z wełny min. gr. 15cm.
	projektowana ściana żelbetonowa gr. 24cm z dociepleniem z wełny min. gr. 15cm.		projektowana systemowa ścianka do kabin WC i natrysków z płyty HPL na profilach aluminiowych z 15 cm przewietrzeniem nad posadzką
	projektowanie ścianki GKB i GKBi z oplytowaniem na konstrukcji stalowej z wypełnieniem wełną mineralną		

UWAGI:
1. Wszystkie wymiary należy sprawdzić w rzeczywistości.
2. Elementy konstrukcyjne i instalacje wg rys. branżowych.
3. Obudowa pionów kanalizacyjnych oraz wentylacyjnych i co, podwójną płytą GKB/GKBI na systemowych ocynkowanych profilach stalowych CWSO oraz UW50. W pom. o podwyższonej wilgotności oplytowanie GKBi. Pod profilami obwodowymi należy zastosować taśmę akustyczną 50mm. Przy ścianach murowanych dopuszcza się umieszczenie przewodów częściowo w brzościach (nie przekraczających jednak wymiarów w normie PN-B-03002:2007)
4. Poziome drogi ewakuacyjne i występujące w nich przeszklenia poniżej 2m w klasie E115.
5. Dylatacja posadzki w rozstawie max. 3x3m.

Sz1	ŚCIANA ZEWNĘTRZNA	D1	PROJEKTOWANA POŁAĆ DACHOWA
1.0cm	tynek cienkowarstw. na zapr. zbrojącej	2.24cm	dachówka ceramiczna płaska Domino firmy Creaton
15cm	wełna mineralna ECOROCK MAX	60x60mm	łaty wg wytycznych firmy Creaton
24cm	bloczki silikatowe SILKA	3.0cm	puszka powietrzna
1.0cm	tynek wewnętrzny cem-wap.		folia wysokoparoprzepuszczalna
	powłoka malarska	30x60mm	kontłaty

Sz2	ŚCIANA ZEWNĘTRZNA	Sw1	ŚCIANA ZEWNĘTRZNA
1.0cm	tynek cienkowarstw. na zapr. zbrojącej		powłoka malarska
15cm	wełna mineralna ECOROCK MAX	1.0cm	tynek wewnętrzny cem-wap.
24cm	bloczki silikatowe SILKA	24cm	bloczki silikatowe SILKA
1.5cm	pliki ceram. na zaprawie klejowej do wysokości 2m	1.0cm	tynek wewnętrzny cem-wap.
			powłoka malarska

Pg1	PODLOGA NA GRUNCIE	Sw2	ŚCIANA WEWNĘTRZNA
1.5cm	paneł podłogowy na macie tłumiącej		powłoka malarska
3.0cm	wylewka cement. z dodatkiem VD 450	1.0cm	tynek wewnętrzny cem-wap.
2.0cm	rury ogrzew. podł. na siatce stalowej UPONOR	24cm	bloczki silikatowe SILKA
3.0cm	plyta styropianowa EPS 040 DEO	1.5cm	pliki ceram. na zaprawie klejowej do wysokości 2m
7.0cm	plyta styropianowa EPS 045 DEO		
0.5mm	folia PE x2		
15.0cm	beton C25/30		
10.0cm	beton podkładowy C8/10		
15.0cm	piasek średnio-ziarnisty zagęszczony		

Pg2	PODLOGA NA GRUNCIE	Sw4	ŚCIANA WEWN. GKBi
1.5cm	pliki gresowe na zaprawie klejowej		powłoka malarska
16.0cm	podkład betonowy	2-3 mm	tynek cienkowarstw. wewn. cem.-wap.
0.5mm	folia PE	2.5cm	2x płyta GKBi na stelażu stalowym
10.0cm	wiel. min. twarda typu STROPOROCK	10cm	wełna mineralna
0.5mm	folia PE x2	1.25cm	1x płyta GKBi na stelażu stalowym
15.0cm	beton C25/30	7.5cm	wełna mineralna
10.0cm	beton podkładowy C8/10	1.25cm	1x płyta GKBi na stelażu stalowym
15.0cm	piasek średnio-ziarnisty zagęszczony	1.5cm	pliki ceram. na zaprawie klejowej do wysokości 2m

Pg3	PODLOGA NA GRUNCIE	Sw5	ŚCIANA WEWN. GKBi
1.5cm	pliki gresowe na zaprawie klejowej		pliki ceram. na zaprawie klejowej do wysokości 2m
3.0cm	wylewka cement. z dodatkiem VD 450		
2.0cm	rury ogrzew. podł. na siatce stalowej UPONOR		
3.0cm	plyta styropianowa EPS 040 DEO		
7.0cm	plyta styropianowa EPS 045 DEO		
0.5mm	folia PE x2		
15.0cm	beton C25/30		
10.0cm	beton podkładowy C8/10		
15.0cm	piasek średnio-ziarnisty zagęszczony		

Pg4	PODLOGA NA GRUNCIE	Sw6	ŚCIANA WEWN. GKBi
1.5cm	pliki gresowe na zaprawie klejowej		pliki ceram. na zaprawie klejowej do wysokości 2m
3.0cm	wylewka cement. z dodatkiem VD 450		
2.0cm	rury ogrzew. podł. na siatce stalowej UPONOR		
3.0cm	plyta styropianowa EPS 040 DEO		
7.0cm	plyta styropianowa EPS 045 DEO		
0.5mm	folia PE x2		
15.0cm	beton C25/30		
10.0cm	beton podkładowy C8/10		
15.0cm	piasek średnio-ziarnisty zagęszczony		

Pg5	PODLOGA NA GRUNCIE	Sw7	ŚCIANA SYSTEMOWA LTT
1.5cm	pliki gresowe na zaprawie klejowej		ścianka systemowa do kabin natryskowych z płyty włókowej odpornej na wilgoć gr. 22mm, pokryta obustronnie wysokociśnieniowym laminatem.Łączna gr 24 mm.
3.0cm	wylewka cement. z dodatkiem VD 450		
2.0cm	rury ogrzew. podł. na siatce stalowej UPONOR		
3.0cm	plyta styropianowa EPS 040 DEO		
7.0cm	plyta styropianowa EPS 045 DEO		
0.5mm	folia PE x2		
15.0cm	beton C25/30		
10.0cm	beton podkładowy C8/10		
15.0cm	piasek średnio-ziarnisty zagęszczony		

±0,00 = 138,00m n.p.m.

INWESTOR
Client

Gmina Prusice, ul. Rynek 1

PRZEDSIĘBIORSTWO KONSULTINGOWO-INŻYNIERSKIE
PREDOM Sp. z o.o.

Wybór J. Słowackiego 12-14, 50-411 Wrocław, tel.071 347-10-91, e-mail: pki@predom.biz.pl

PRACOWNIA PROJEKTOWA
ARCHITEKTON

ul. Mickiewicza 2
w.hercun@architekon.biz
tel. fax: 71 287-04-94
tel. kom. 607-05-60-35

OBIEKT	Budowa boisk sportowych ORLIK 2012 w Pawłowie Trzebnickim		
NAZWA RYSUNKU Drawing Title	PRZEKROJE	BRANŻA Branch	PROJEKT WYKONAWCY Architecture
FUNKCJA Position	IMIE I NAZWISKO Full Name	NR.UPR Licence	PODPIS Signature
KIER.TEMATU Project Manager	mgr inż. arch. Wojciech Hercun	15/03/DOIA	
PROJEKTANT Designer	mgr inż. arch. Wojciech Hercun	15/03/DOIA	
OPRACOWAŁ Draw	mgr inż. arch. Marcin Jarosz	-	
OPRACOWAŁ Draw	mgr inż. arch. Natalia Walachowska	-	
OPRACOWAŁ Draw	-	-	
OPRACOWAŁ Draw	-	-	
SPRAWDZIŁ Checked	mgr inż. arch. Michał Dąbrowski	32/02/DOIA	
FORMAT Format	A1	NUMER RYSUNKU Drawing number	12-14-WA-04
SKALA Scale	1:50	Niniejszy rysunek stanowi własność PKI PREDOM Sp. z o.o. Kopowanie wykorzystywanie całości lub fragmentów opracowania zabronione (Ustawa o prawie autorskim i prawach pokrewnych Dz.U. nr 24 z 1994 r.)	