


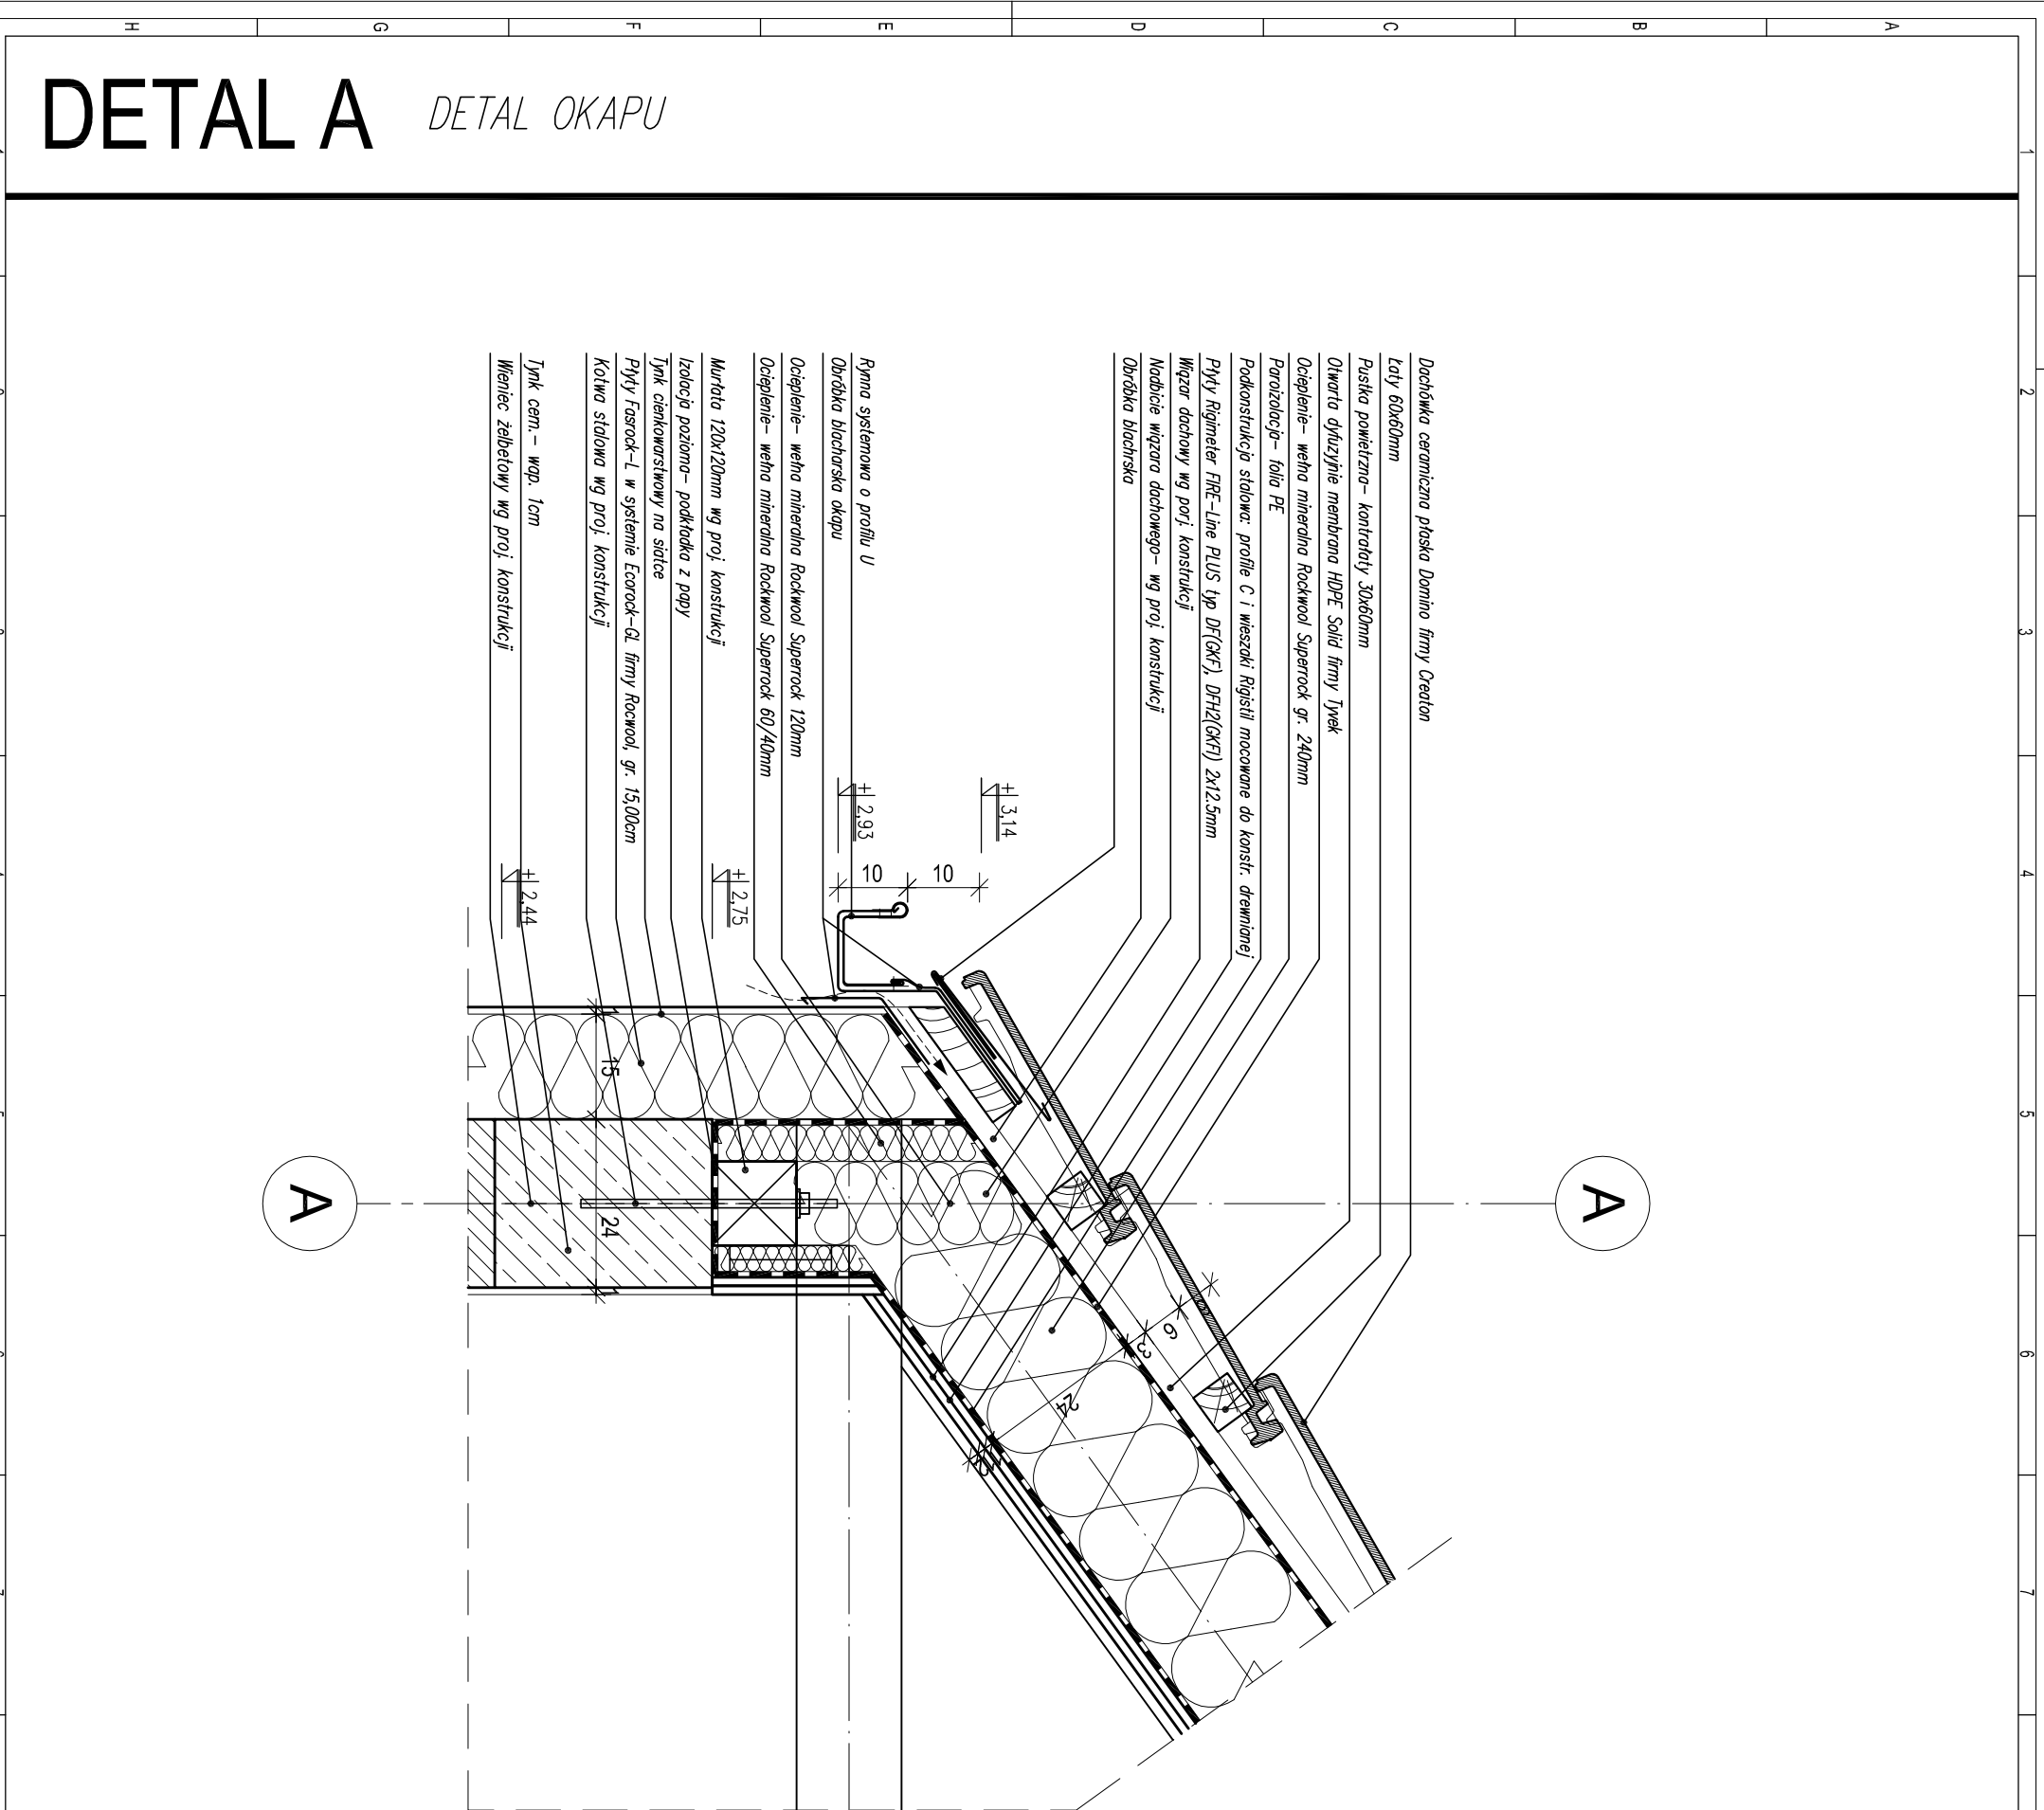

9		10		11		12	
-		w trakcie opracowania / in progress		PKI PREDOM		-	
Ozn. zmiany		Opis zmiany		Podpis		Data	
±0,00=138,00m n.p.m.							
INWESTOR CLIENT Gmina Prusice Adres Prusice, Ulica Rynek 1							
PRZEDSIĘBIORSTWO KONSULTINGOWO-INŻYNIERSKIE PREDOM Sp. z o.o. Wybrzeże 1, Słowackiego 12-14, 50-411 WROCŁAW, tel:071/ 347-10-01, e-mail: pki@predom.biz.pl							
OBIEKT Project BUDOWA BOISK SPORTOWYCH Z ZAPLECZEM SANITARNO - SZATNIOWYM W RAMACH PROGRAMU "MOJE BOISKO ORLIK 2012" PAWŁÓW TRZEBNICKI		Zakład Client ref.		0000			
NAZWA RYSUNKU Drawing title DETAL OKAPU		STADIUM Phase		PROJ. WYKONAWCZY			
FUNKCJA Position		BRANŻA Branch		ARCHITEKTONICZNA Architecture			
KIER. TEMATU Project Manager		NR UPR. Licence		PODPIS Signature			
PROJEKTANT Designer		15/03/DOJA					
OPRACOWAŁ Draw		15/03/DOJA					
OPRACOWAŁ Draw		-					
SPRAWDZIŁ Checked		-					
FORMAT Format		A3		NR RYSUNKU Drawing number 12-14-WA-07			
SKALA Scale		1:10		Niniejszy rysunek stanowi własności PKI PREDOM Sp z o.o. Kopiowanie wykorzystywanie całości lub fragmentów opracowania zabronione (Ustawa o prawie autorskim i prawach pokrewnych Dz.U. nr 24 z 1994 r)			