

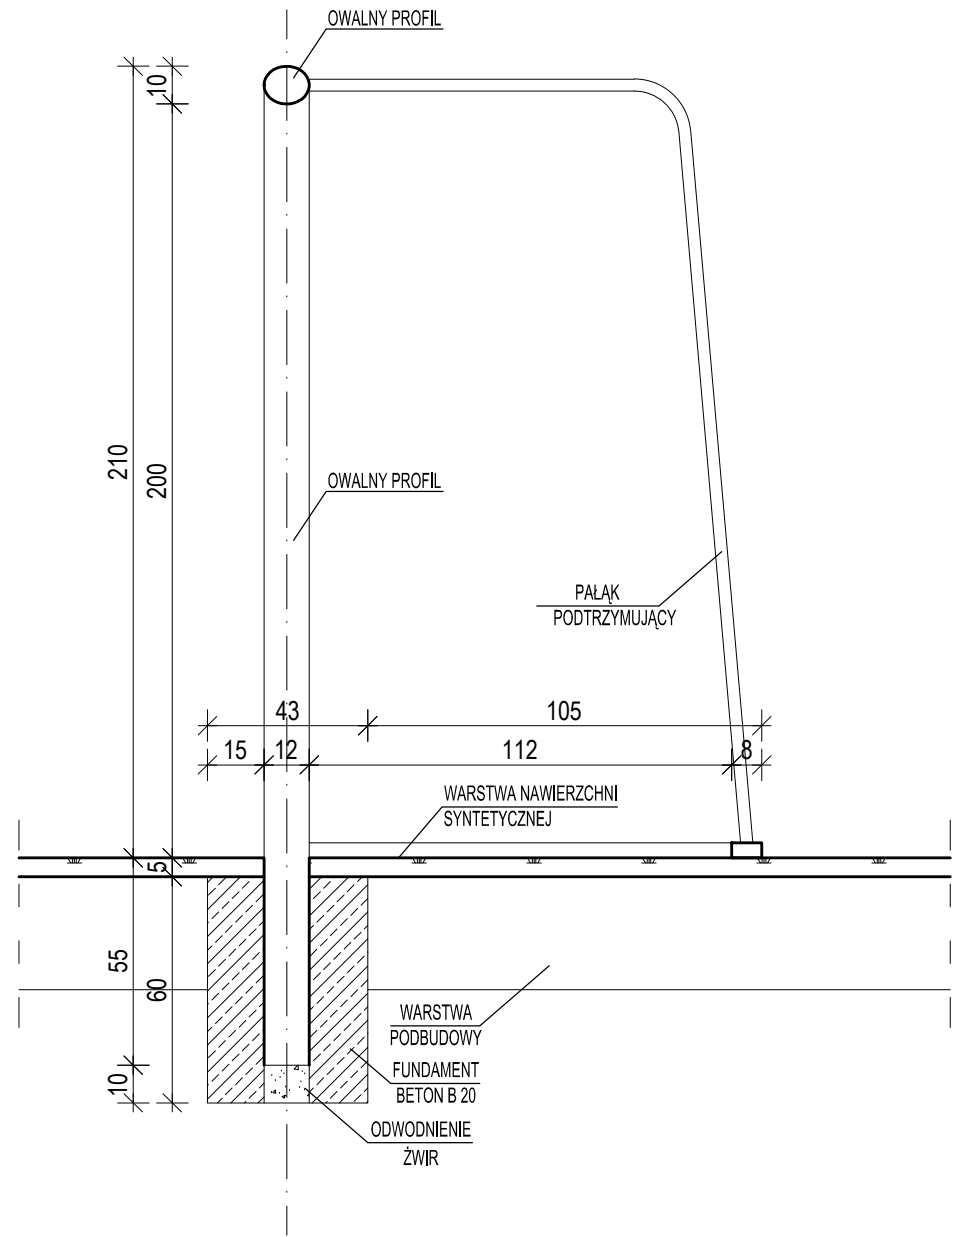



BRAMKA DO PIŁKI NOŻNEJ

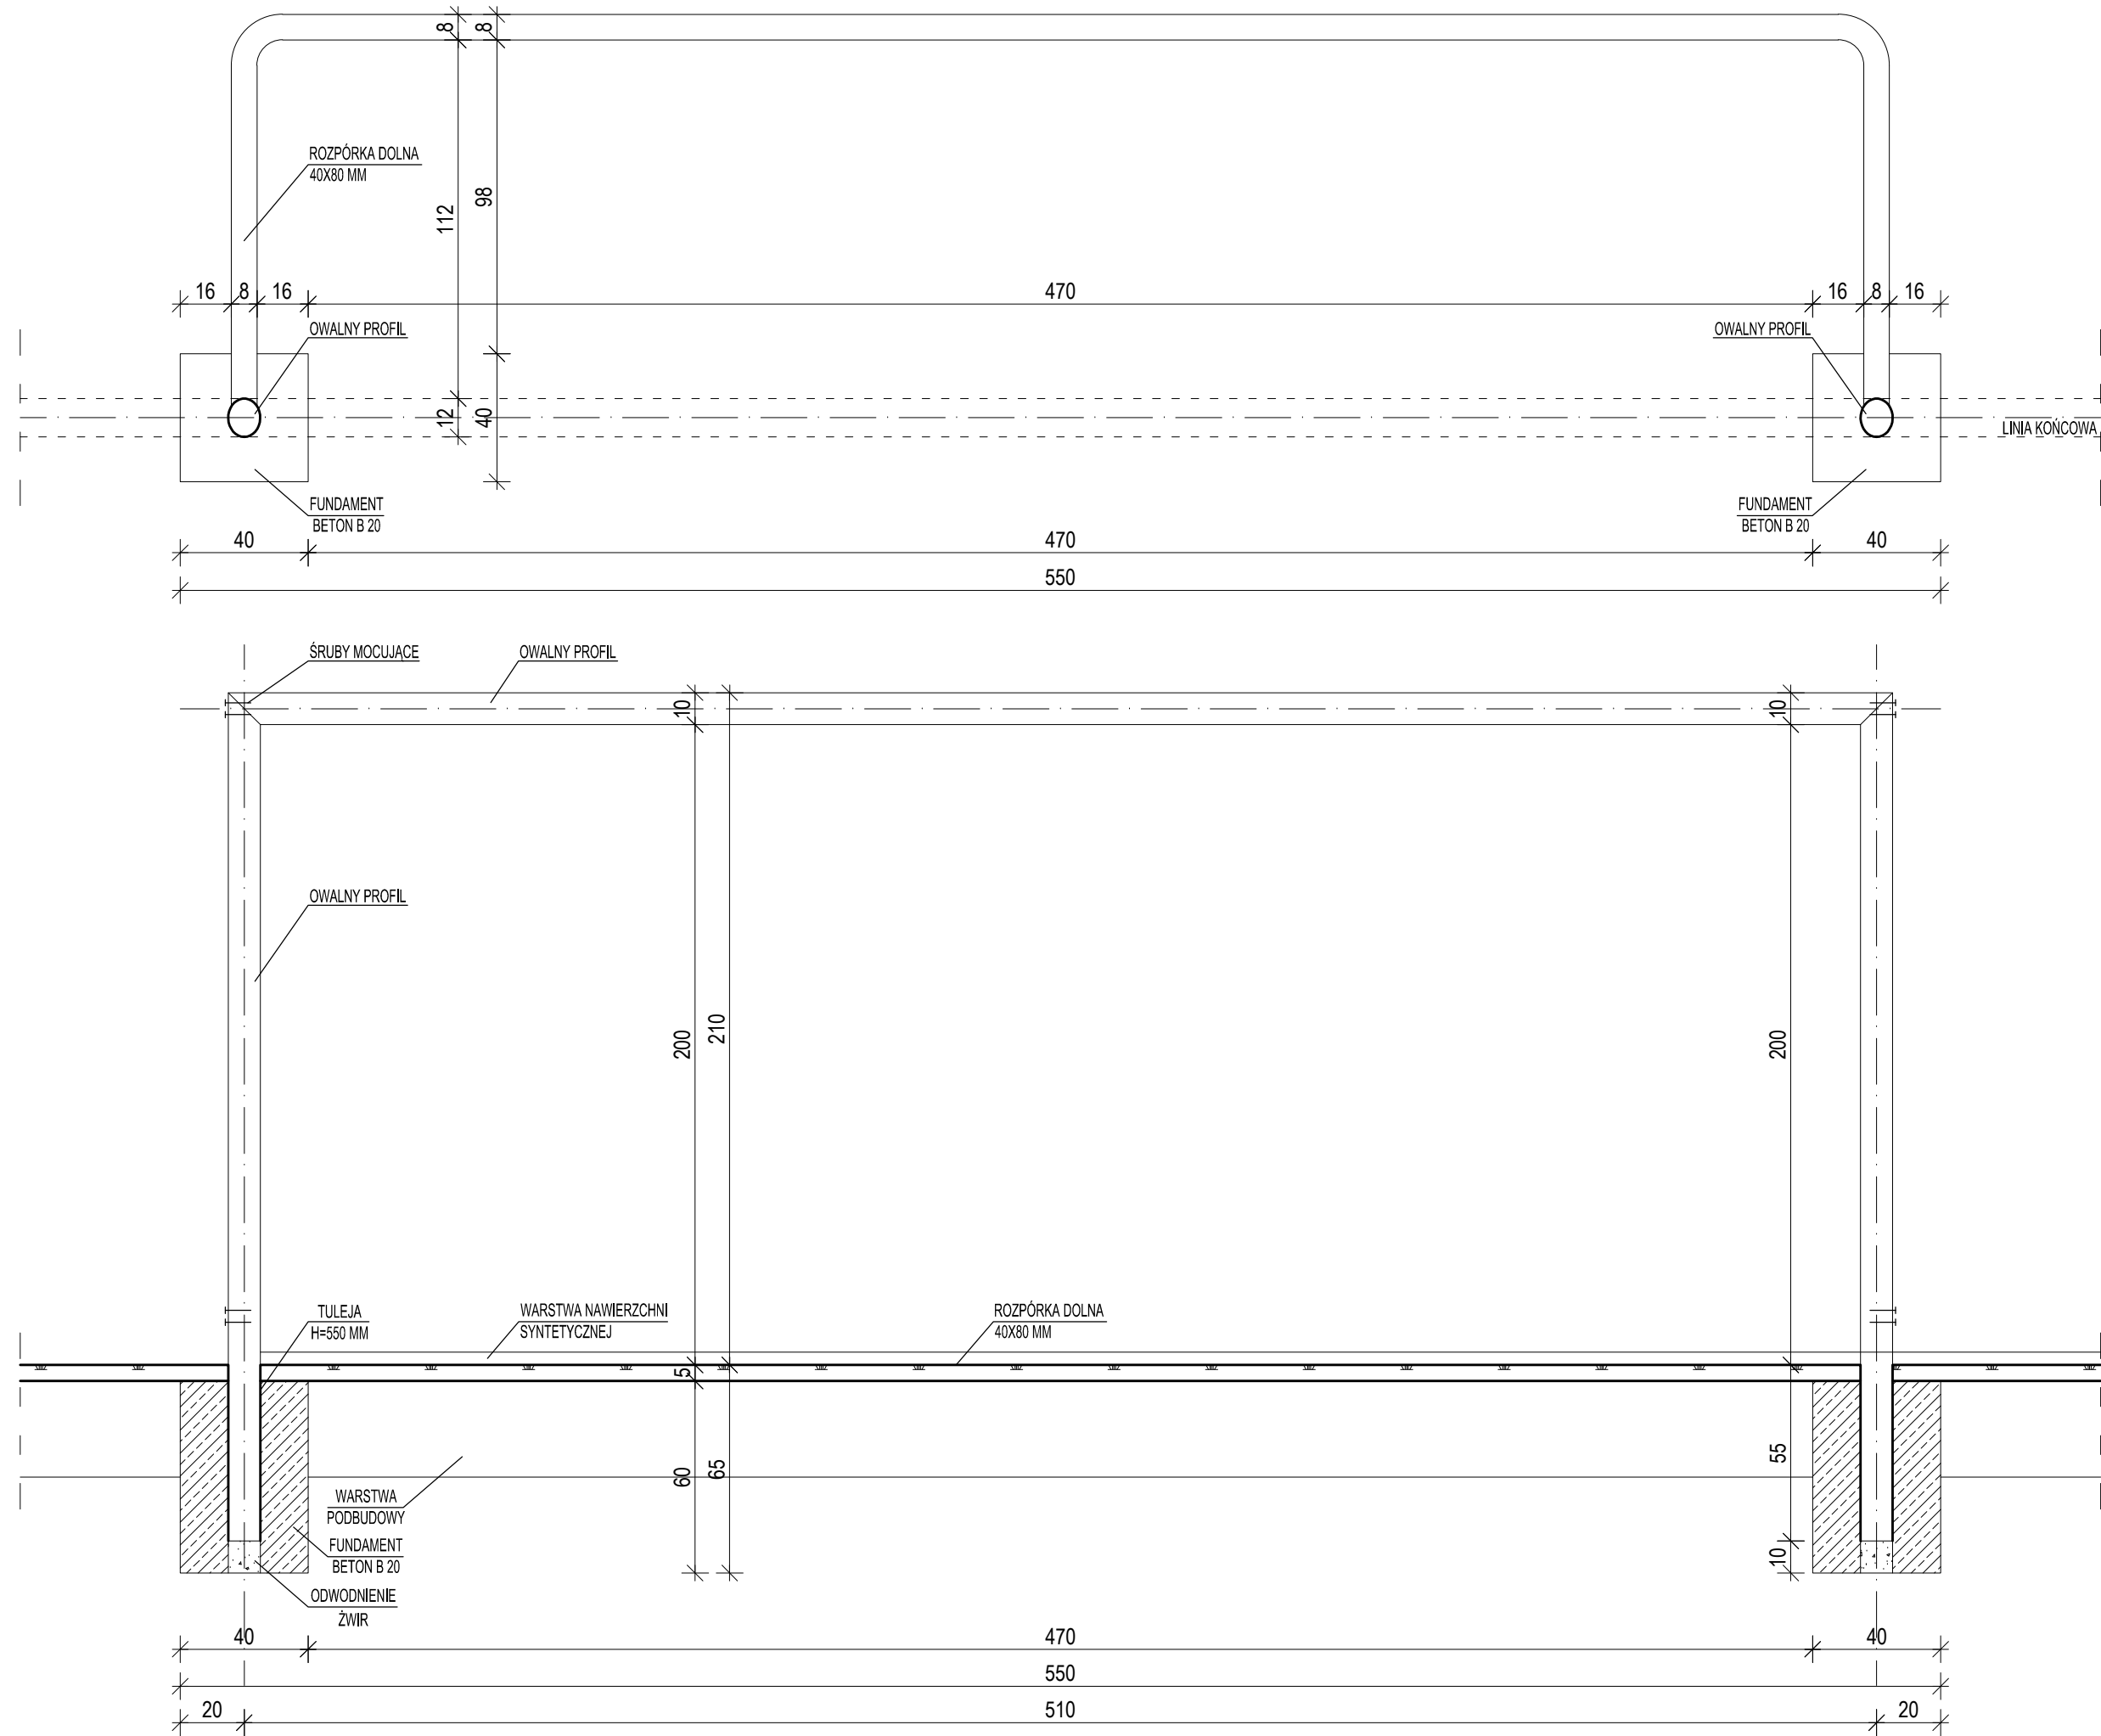

SŁUPKI DO SIATKÓWKI

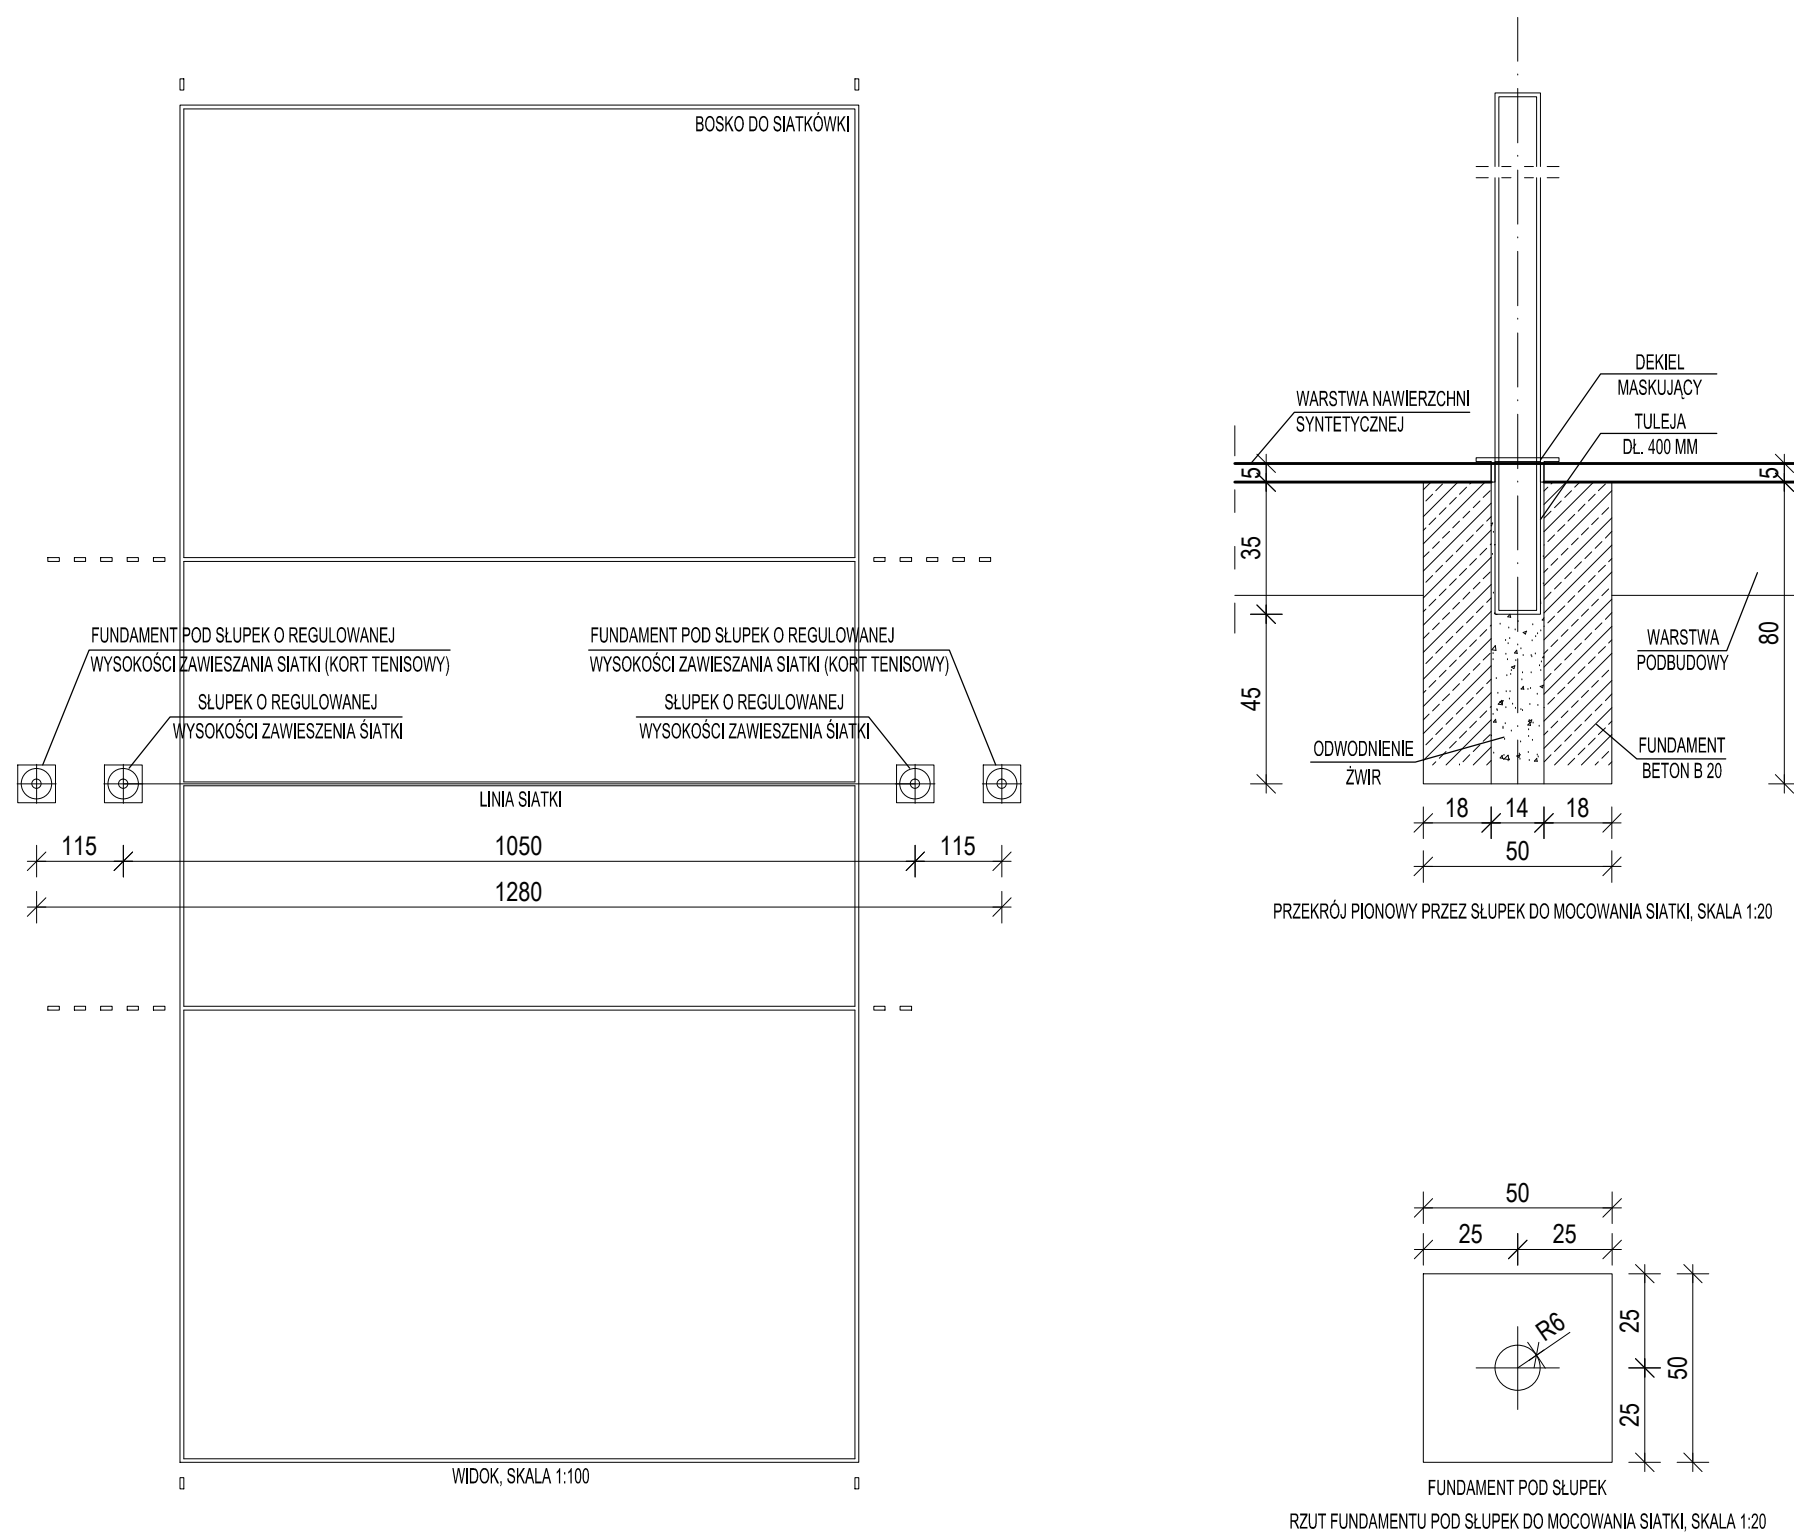

KOSZ DO KOSZYKÓWKI

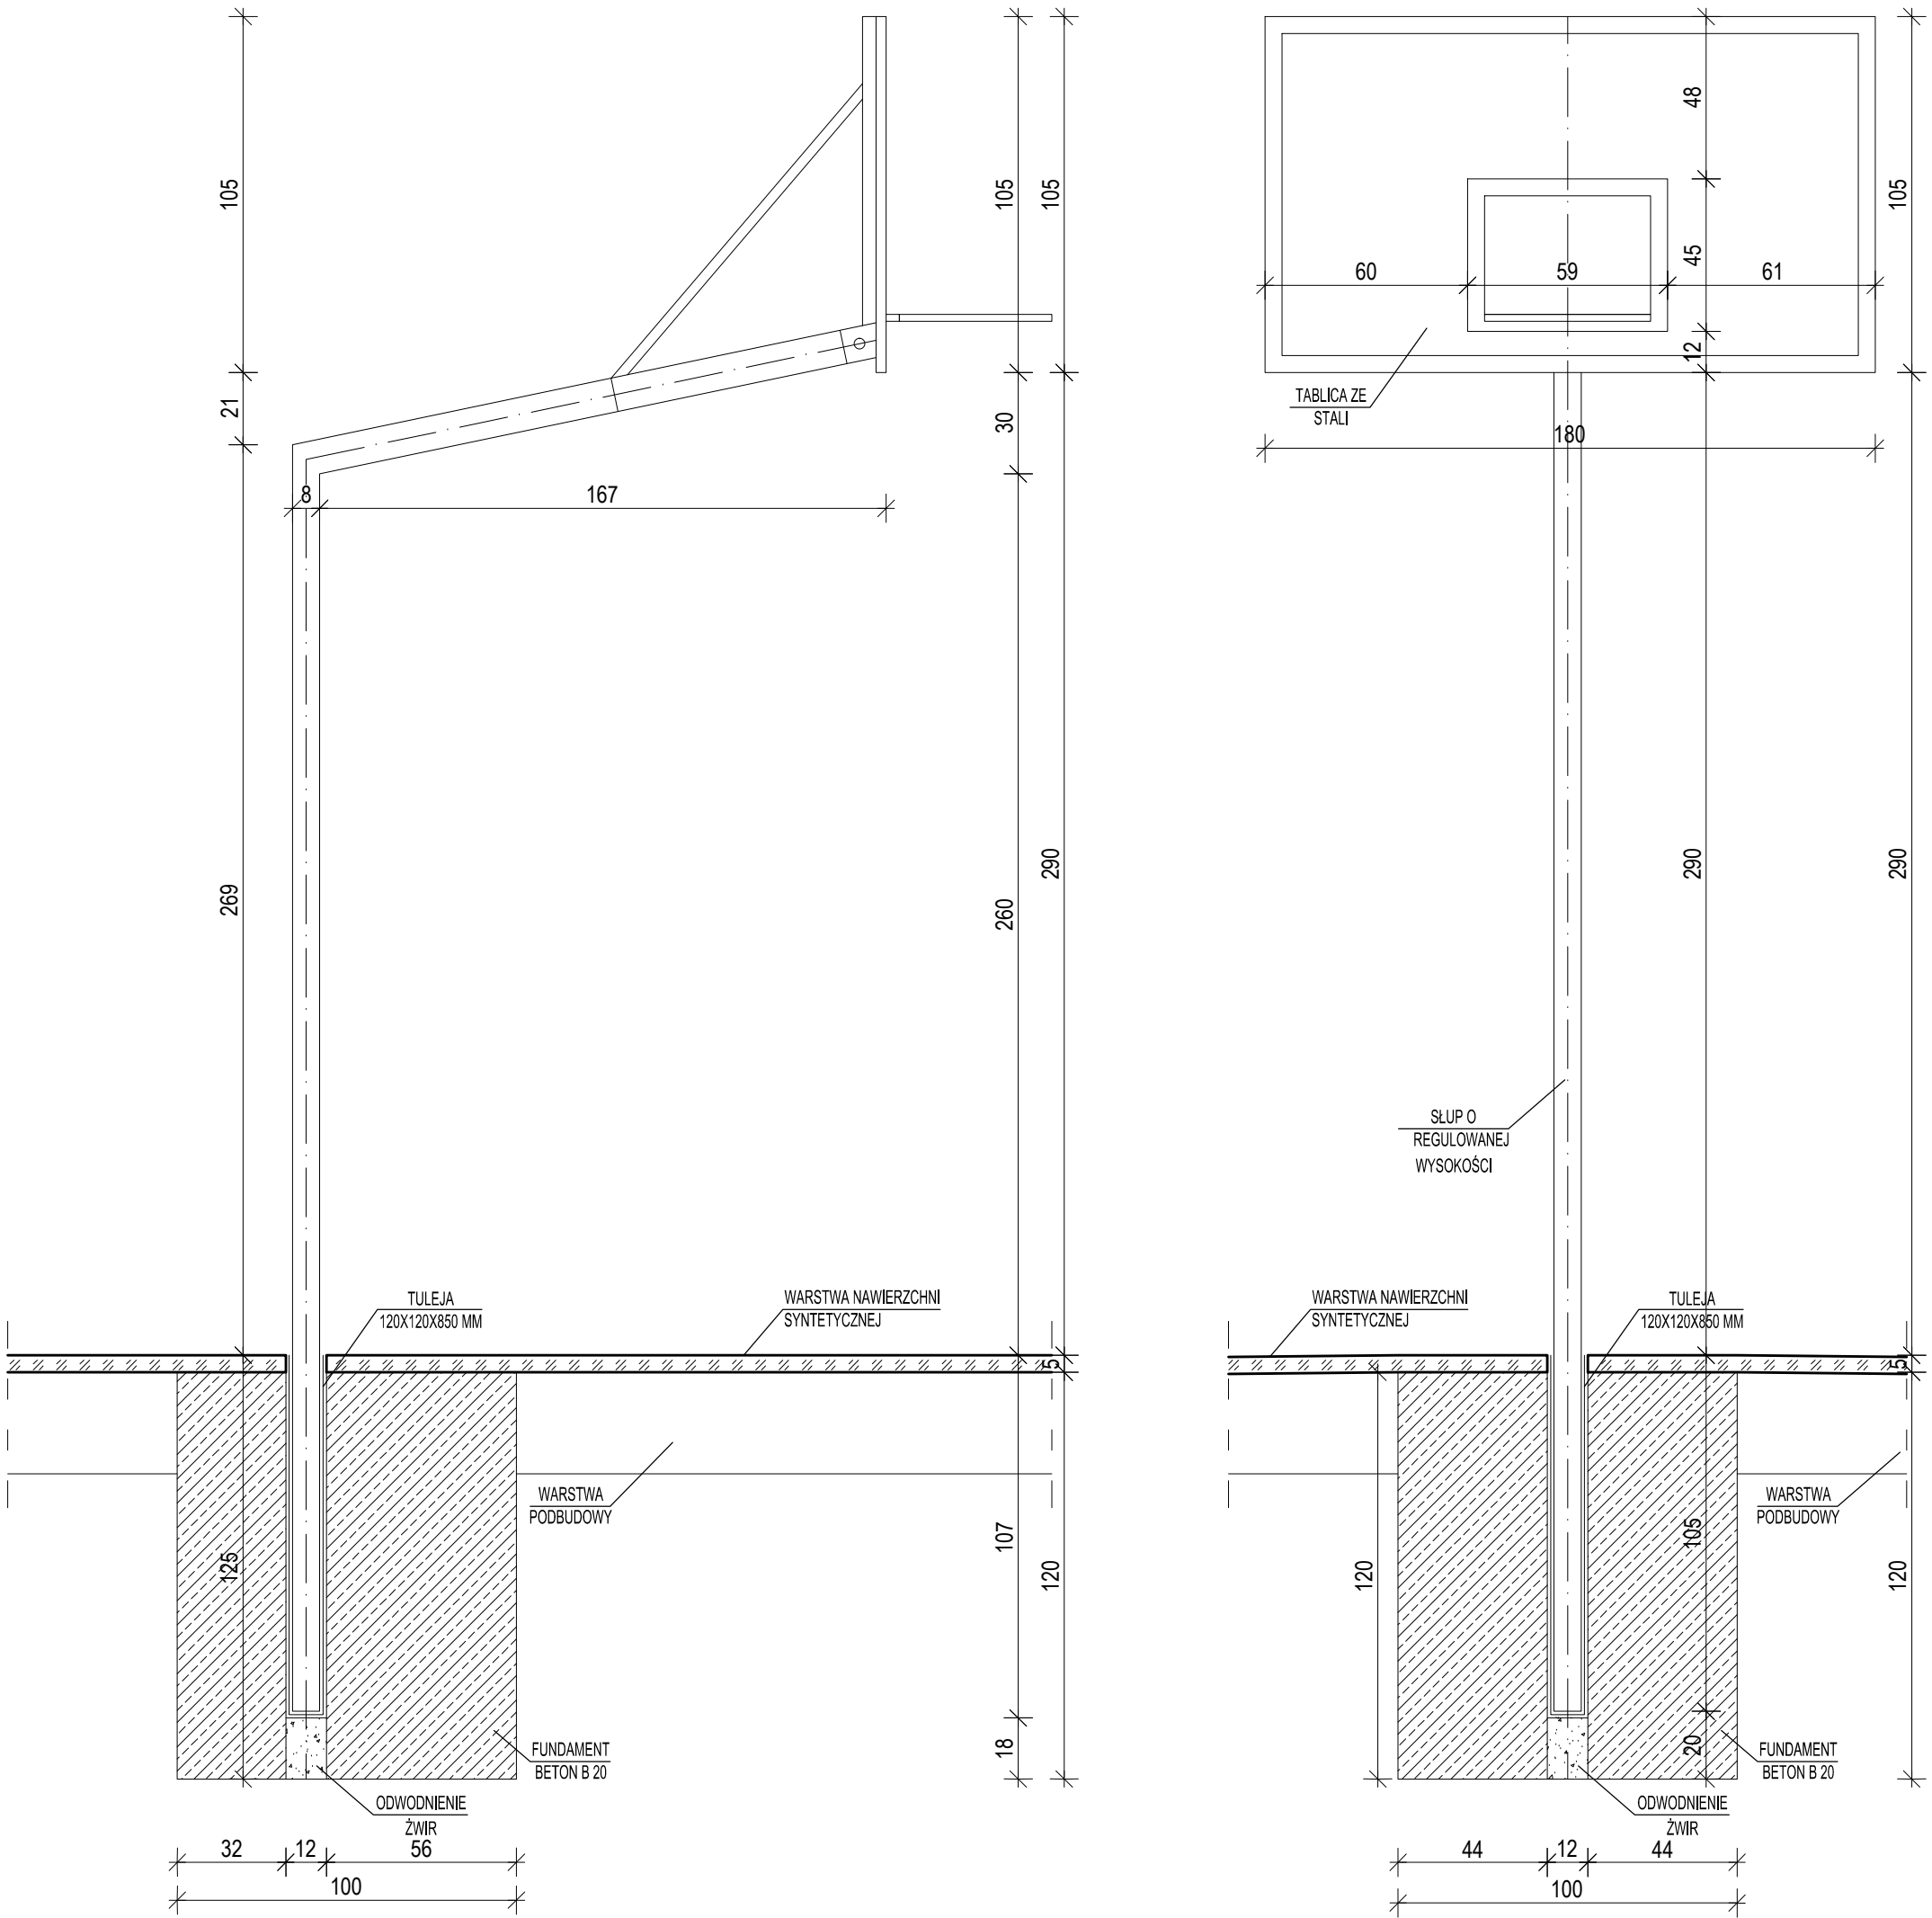

Rysunek wykonano w oparciu o dokumentację sporządzoną przez biuro projektów Kulczyński Architekt SP. z o.o. ul Zgoda 4 m2, 00-018 Warszawa - zgodnie z jej przeznaczeniem.

- UWAGA:
1. Rozstaw oraz wielkość fundamentów pod sprzęt sportowy ostatecznie uzgodnić z dostawcą wyposażenia.
 2. Ilość: 2 bramki wg opisu.
 3. Ilość: 2 kosze do koszykówki wg opisu.
 4. Ilość: 1 zestaw słupków plus siatka do piłki siatkowej.
 5. Ilość: 1 zestaw słupków plus siatka do tenisa ziemnego.

-	w trakcie opracowania / in progress	PKI PREDOM	-
Ozn. zmiany	Opis zmiany	Podpis	Data

±0,00=138,00m n.p.m.

INWESTOR CLIENT	Gmina Prusice Adres Prusice, Ulica Rynek 1
--------------------	---

PRZEDSIĘBIORSTWO KONSULTINGOWO-INŻYNIERYJNE PREDOM Sp. z o.o. Wybrzeże J. Słowackiego 12-14, 50-411 WROCLAW, tel:071/ 347-10-01, e-mail: pki@predom.biz.pl

PRACOWNIA PROJEKTOWA ARCHITEKTON	ul. Mickiewicza 2 w.hercu@architekon.biz tel. fax:71/387-04-94 tel. kom.607-05-60-35
--	---

OBJEKT Project	BUDOWA BOISK SPORTOWYCH Z ZAPLECZEM SANITARNO - SZATNIOWYM W RAMACH PROGRAMU "MOJE BOISKO ORLIK 2012" PAWŁÓW TOSZCENSKI	Zakład Client ref.	0000
-------------------	--	-----------------------	------

PROJEKTANT Designer	mgr inż. arch. Wojciech Hercuń	STADIUM Phase	PROJ. WYKONAWCZY
------------------------	--------------------------------	------------------	------------------

NAZWA RYSUNKU Drawing Title	ELEMENTY WYPOSAŻENIA BOISK	BRANŻA Branch	ARCHITEKTONICZNA Architecture
--------------------------------	----------------------------	------------------	----------------------------------

KIER.TEMATU Project Manager	mgr inż. arch. Wojciech Hercuń	NR UPR. Licence	15/03/DOIA
PROJEKTANT Designer	mgr inż. arch. Wojciech Hercuń	15/03/DOIA	
OPRACOWAŁ Draw	mgr inż. arch. Natalia Walachowska	-	
OPRACOWAŁ Draw	mgr inż. arch. Marcin Jarosz	-	
SPRAWDZIŁ Checked	mgr inż. arch. Michał Dąbrowski	32/02/DOIA	

FORMAT Format	A1	NR RYSUNKU Drawing number	12-14-WA-PZT-02
------------------	----	------------------------------	-----------------

SKALA Scale	1:100 1:20	Niniejszy rysunek stanowi własność PKI PREDOM Sp z o.o. Kopiowanie wykorzystywanie całości lub fragment - w opracowania zabronione (Ustawa o prawie autorskim i prawach pokrewnych Dz.U. nr 24 z 1994 r.)
----------------	---------------	---