

DETAL PRZEKROJU PRZEZ BOISKA Z DRENAŻEM

6,00	WARSTWA TRAWY SYNTETYCZNEJ 60 MM	
4,00	WARSTWA WYRÓWNUJĄCA Z MIAŁU KAMIENNEGO (FR. 0-4 MM)	
5,00	WARSTWA KLINUJĄCA Z KRSZYWA KAMIENNEGO (FR. 0-31,5 MM)	
10,00	WARSTWA KONSTRUKCYJNA Z KRUSZYWA KAMIENNEGO (31,5-63 MM)	
10,00	WARSTWA ODSĄCZAJĄCA Z PIASKU LUB POSPÓŁKI	
25,00	ZAGĘSZCZONA PODSYPKA PIASKOWA W WYNIKU WYMIANY GRUNTU	
-	GRUNT RODZIMY	

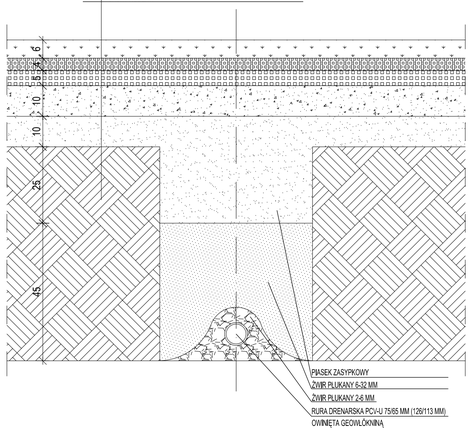


DETAL PRZEKROJU PRZEZ BOISKO DO PIŁKI NOŻNEJ WRAZ Z DRENAŻEM

4,90	WARSTWA NAWIERZCHNI POLIURETANOWEJ 35+7+7 MM
5,00	WARSTWA KLINUJĄCA Z KRSZYWA KAMIENNEGO (FR. 0-31,5 MM)
10,00	WARSTWA KONSTRUKCYJNA Z KRUSZYWA KAMIENNEGO (31,5-63 MM)
10,00	WARSTWA ODSĄCZAJĄCA Z PIASKU
25,00	ZAGĘSZCZONA PODSYPKA PIASKOWA W WYNIKU WYMIANY GRUNTU
-	GRUNT RODZIMY

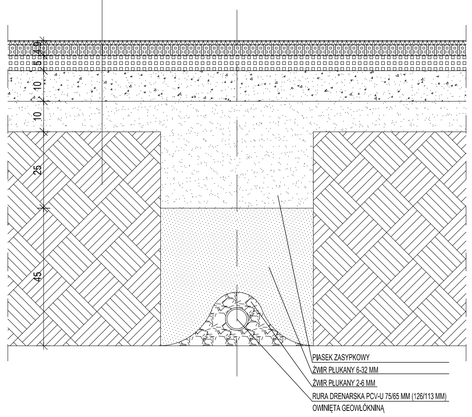

DETAL PRZEKROJU PRZEZ BOISKO DO PIŁKI SIATKOWEJ WRAZ Z DRENAŻEM

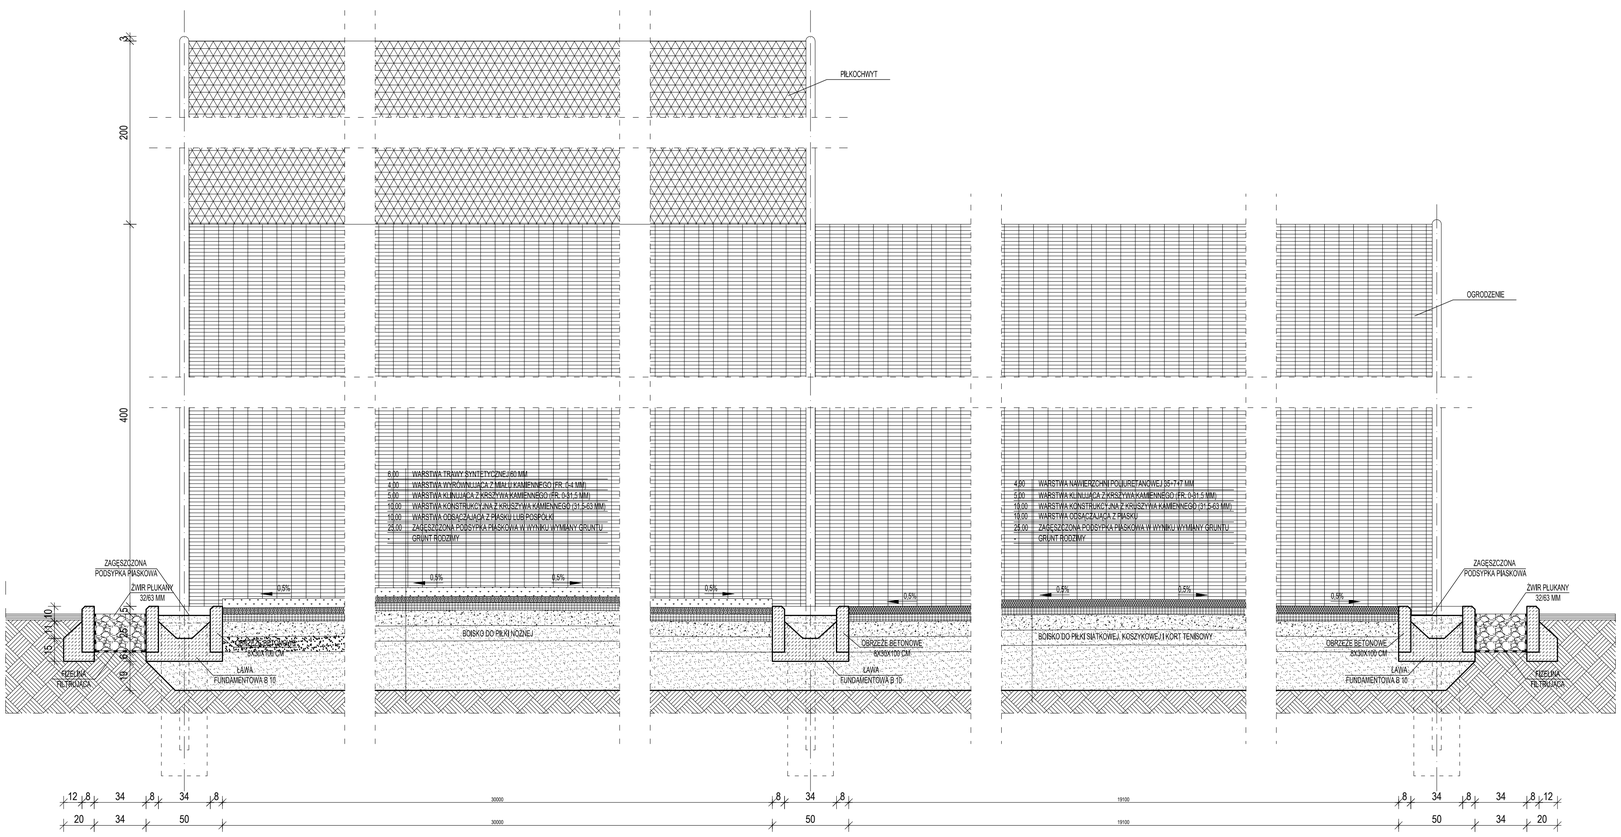

OGRODZENIE BOISK I POCHWYTYNA PIŁKI

Rysunek wykonano w oparciu o dokumentację sporządzoną przez biuro projektów Kulczyński Architekt SP. z o.o. ul Zgoda 4 m2, 00-018 Warszawa - zgodnie z jej przeznaczeniem.

UWAGA:

1. Układ warstw, poziomy uzgodnić ostatecznie z producentem nawierzchni syntetycznych.
2. Przekrój słupków uzgodnić z producentem ogrodzenia.
3. Przyjęto osiowy rozstaw słupków ogrodzenia 2,5 m.
4. Mocowanie siatki ogrodzeniowej zapewniające bezpieczne użytkowanie.
5. Zapewnić odpływ wody z fundamentów obeżży betonowych.

Ozn. zmiany	Opis zmiany	Podpis	Data
-	w trakcie opracowania / in progress	PKI PREDOM	-

±0,00=138,00m n.p.m.

INWESTOR
CLIENT

Gmina Prusice
Adres Prusice, Ulica Rynek 1

PRZEDSIEBIORSTWO KONSULTINGOWO-INZYNIERYJNE
PREDOM Sp. z o.o.
Wybrzeże J. Słowackiego 12-14, 50-411 WROCŁAW, tel:071/ 347-10-01, e-mail: pki@predom.biz.pl

PRACOWNIA PROJEKTOWA ARCHITEKTON
ul. Mickiewicza 2
w.hercun@architekton.biz
tel. fax.71/387-04-94
tel. kom.607-05-60-35

OBIEKT Project	BUDOWA BOISK SPORTOWYCH Z ZAPLECZEM SANITARNO - SZATNIOWYM W RAMACH PROGRAMU "MOJE BOISKO ORLIK 2012" PAWŁÓW TRZEBNICKI
Zakład Client ref.	0000
STADIUM Phase	PROJ. WYKONAWCZY
BRANŻA Branch	ARCHITEKTONICZNA Architecture
NAZWA RYSUNKU Drawing Title	PRZEKRÓJ PRZEZ BOISKA I-I

FUNKCJA Position	IMIĘ I NAZWISKO Full Name	NR UPR. Licence	PODPIS Signature
KIER.TEMATU Project Manager	mgr inż. arch. Wojciech Hercuń	15/03/DOIA	
PROJEKTANT Designer	mgr inż. arch. Wojciech Hercuń	15/03/DOIA	
OPRACOWAŁ Draw	mgr inż. arch. Natalia Walachowska	-	
OPRACOWAŁ Draw	mgr inż. arch. Marcin Jarosz	-	
SPRAWDZIŁ Checked	mgr inż. arch. Michał Dąbrowski	32/02/DOIA	

FORMAT Format	A1	**NR RYSUNKU Drawing number**	**12-14-WA-PZT-03**
SKALA Scale	1:100 1:20		

Niniejszy rysunek stanowi własność PKI PREDOM Sp z o.o. Kopiowanie wykorzystywanie całości lub fragment- w opracowania zabronione (Ustawa o prawie autorskim i prawach pokrewnych Dz.U. nr 24 z 1994 r)