


UZIOM FUNDAMENTOWY

SKP-1

SKP-2

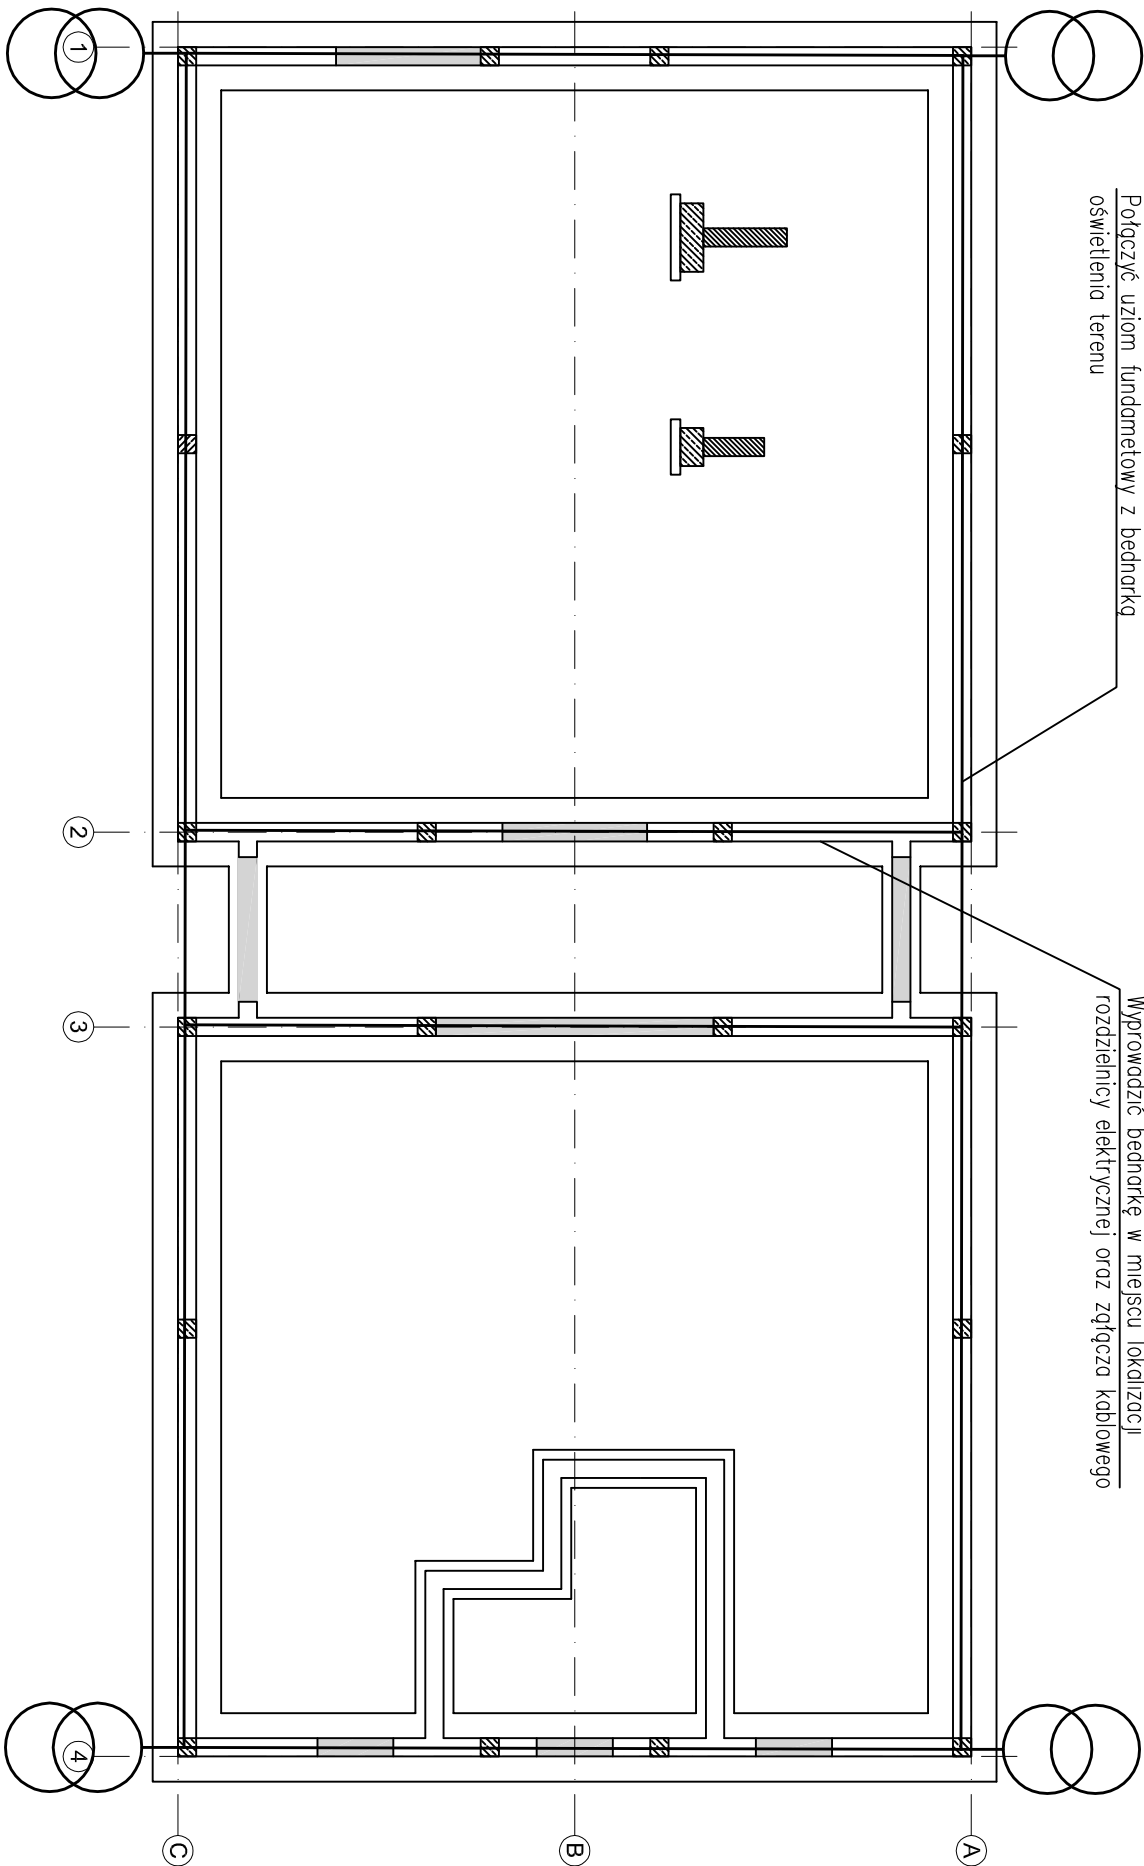


SKP-3

SKP-4

INSTALACJA ODGROMOWA

SKP-1

SKP-2

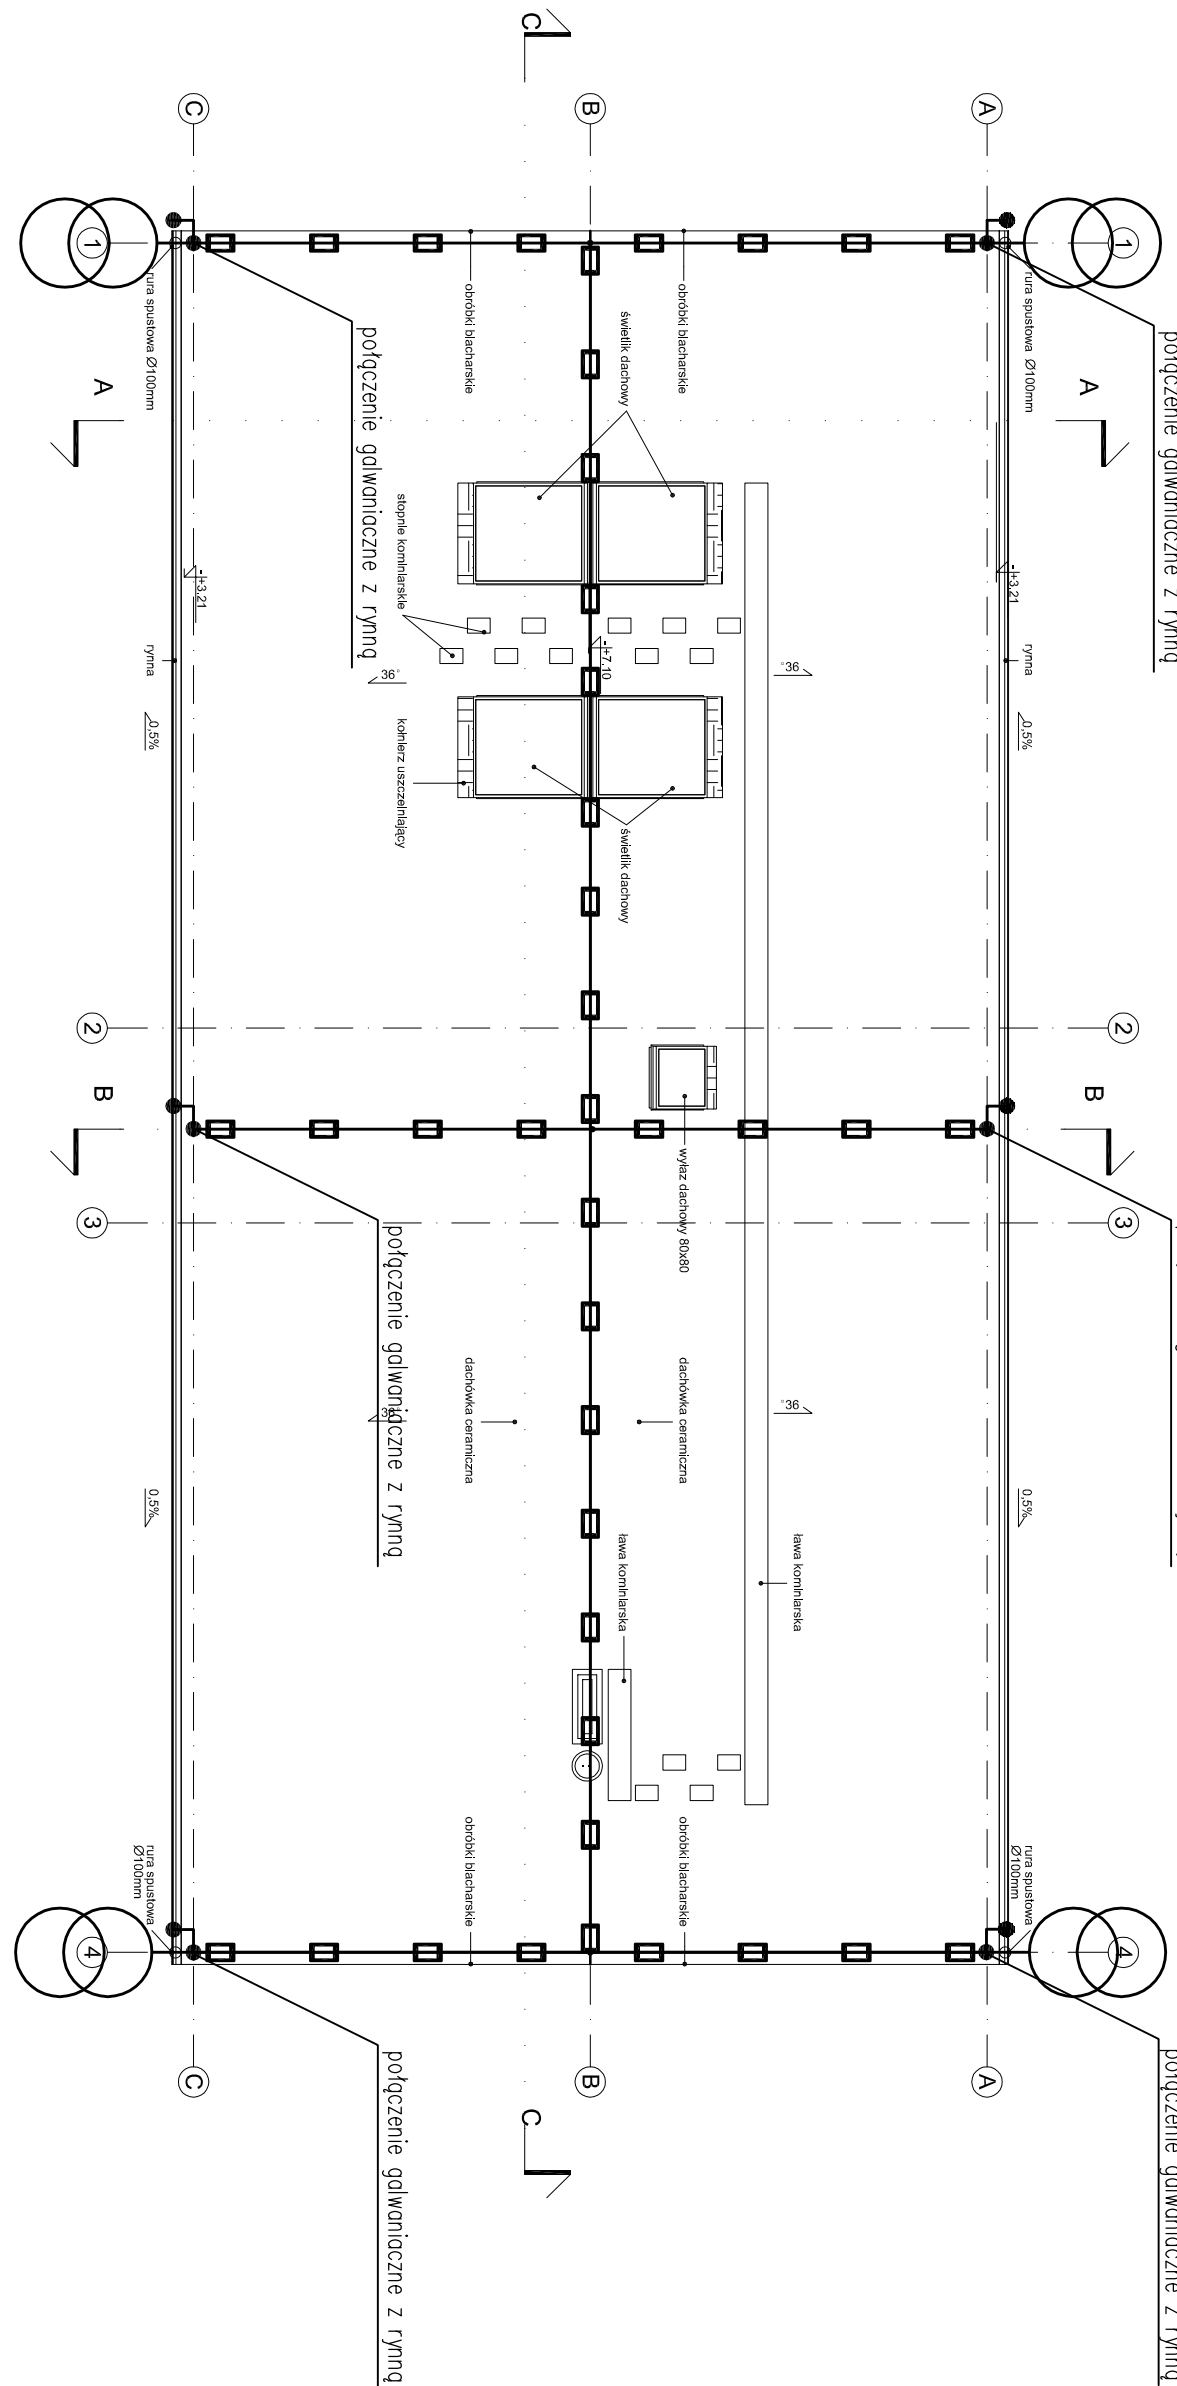

SKP-3

SKP-4

LEGENDA	
SKP-2	Złącze kontrolno-pomiarowe / AH / Studzienka probiercza, 250x250x60mm
—	zwied poziomy, pionowy Druł FeZn Ø8 mm
┴	Połączenie skrajane /prod. AH/
□	Uchwył gęsiorowy kalenica / uchwyl dachowy prosty /prod. AH/
—	Bednarka FeZn 30x4 mm
⊕	Maszt odgromowy h=1,5m

UWAGA: Należy wykonać połączenie galwaniczne z elementami instalacji deszczowej oraz wentylatorami grawitacyjnymi stosując odpowiednie profile mocujące. Należy zastosować maszty odgromowe h=1,5 m w miejscach lokalizacji komiów wentylacyjnych oraz wentylatorów

Ozn. zmiany	w trakcie opracowania / in progress	PKI PREDOM	-
Opis zmiany		Podpis	Data
±0,00=138,00m n.p.m.			

INWESTOR
CLIENT
Gmina Puszcze
Adres Puszcze, Ulica Rynek 1



PRACOWNIA PROJEKTOWA
ARCHITEKTURON

PRZEDSIĘBIORSTWO KONSULTINGOWO-INŻYNIERSKIE

PREDOM sp. z o.o.

Wybrzeże 1, Sopot 81-214, 50-411 WROCLAW, tel:071/ 347-10-01, e-mail: pk@predom.pl

OBIEKT BUDOWA BOISK SPORTOWYCH Z ZAPLECZEM		Zaklad Client ref.	0000
Project SANITARNO - SZATNIOWY W RAMACH PROGRAMU "MOJE BOISKO ORLIK 2012"		STADIUM	PROJ. WYKONAWCY
NAZWA RYSUNKU		Phase	
Drawing title		Branch	ELEKTRYCZNA

FUNKCJA	IMI I NAZWISKO	NR UPR.	PODPIS
Posiada	Full Name	Licence	Electrical
PROJEKTANT	mgr inż. arch. Wojciech Hercuni	15/03/DOIA	Signature
PROJEKTANT	inż. Henryk Nowowiejski	101/75/Wm	
OPRACOWAL	mgr inż. Jarosław Pekwecki	-	
OPRACOWAL	mgr inż. Damian Dobosz	-	
OPRACOWAL	inż. Lukasz Bugaj	-	
SPRAWDZIL	inż. Józef Reibzant	162/67	
FORMAT	Format	NR RYSUNKU	12-14-WE-02
SKALA	1:100	Format	

Niniejszy rysunek stanowi własność PKI PREDOM Sp. z o.o. Kopiowanie, wykorzystywanie całości lub fragmentów opracowania zabronione (Ustawa o prawie autorskim i prawach pokrewnych Dz.U. nr 24 z 1994 r.)