


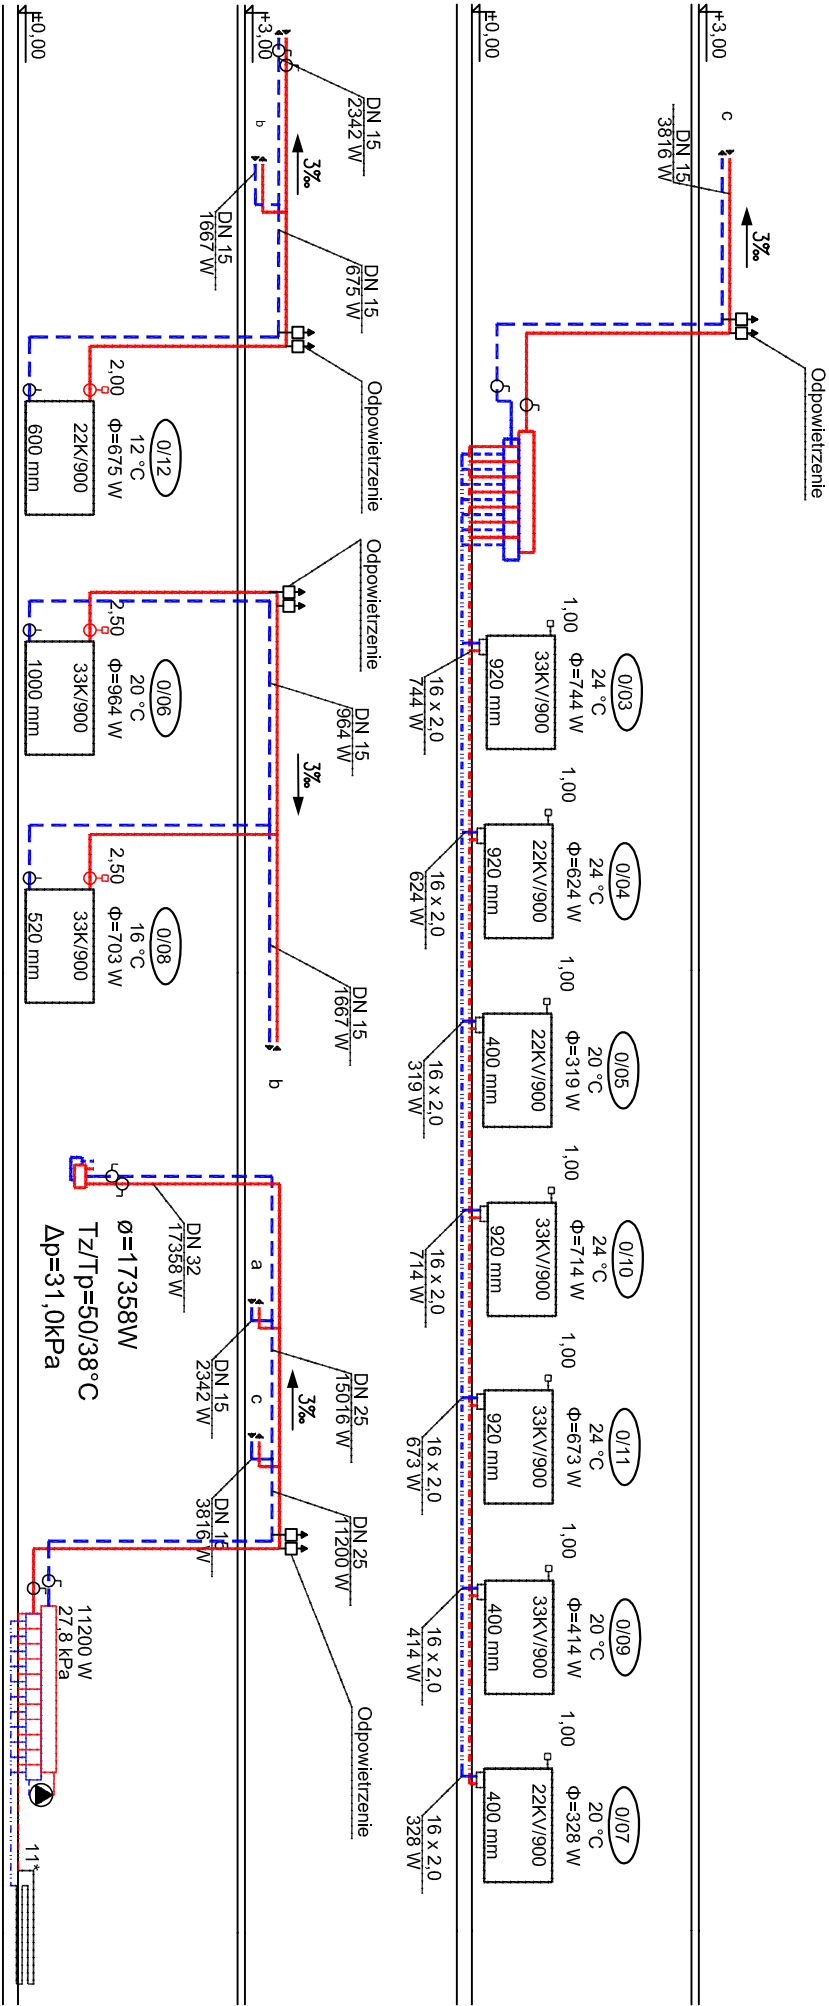

Ozn.	wydano		PKI PREDOM	12.07
±0,00 = 138,00m n.p.m.				
INWESTOR Client Gmina Prusice, ul. Rynek 1				
PRZEDSIĘBIORSTWO KONSULTINGOWO-INŻYNIERYJNE <i>PREDOM Sp. z o.o.</i> Wybrzeże J. Słowackiego 12-14, 50-411 Wrocław, tel:071 347-1160, e-mail: pki@predom.biz.pl				
OBIEKT	Budowa boisk sportowych ORLIK 2012 w Pawłowie Trzebnickim		ZAKŁAD Client ref.	-
	NAZWA RYSUNKU Drawing Title	INSTALACJA CO I C.WENT ROZWINIĘCIE INSTALACJI C.O.	STADIUM Phase	PROJEKT WYKONAWCZY
FUNKCJA Position	IMIE I NAZWISKO Full Name	NR.UPR Licence	BRANŻA Branch	MECHANICZNA
KIER.TEMATU Project Manager	mgr inż. arch. Wojciech Hercuń	15/03/DOIA		
PROJEKTANT Designer	mgr inż. Wiesława Świątlik	272/82/WBPP DOŚ/IS/3197/01		
PROJEKTANT Designer	mgr inż. Małgorzata Sobolska	164/79/WBPP DOŚ/IS/5158/01		
OPRACOWAŁ Draw		-		
OPRACOWAŁ Draw	-	-		
OPRACOWAŁ Draw	-	-		
SPRAWDZIŁ Checked	mgr inż. arch. Michał Dąbrowski	32/02/DOIA		
FORMAT Format	A3	NUMER RYSUNKU Drawing number	12-14-WJ2-03	
SKALA Scale	1:100	Niniejszy rysunek stanowi własność PKI PREDOM Sp z o.o. Kopowanie, wykorzystywanie całości lub fragmentów opracowania zabronione (Ustawa o prawie autorskim i prawach pokrewnych Dz.U. nr 24 z 1994 r.)		