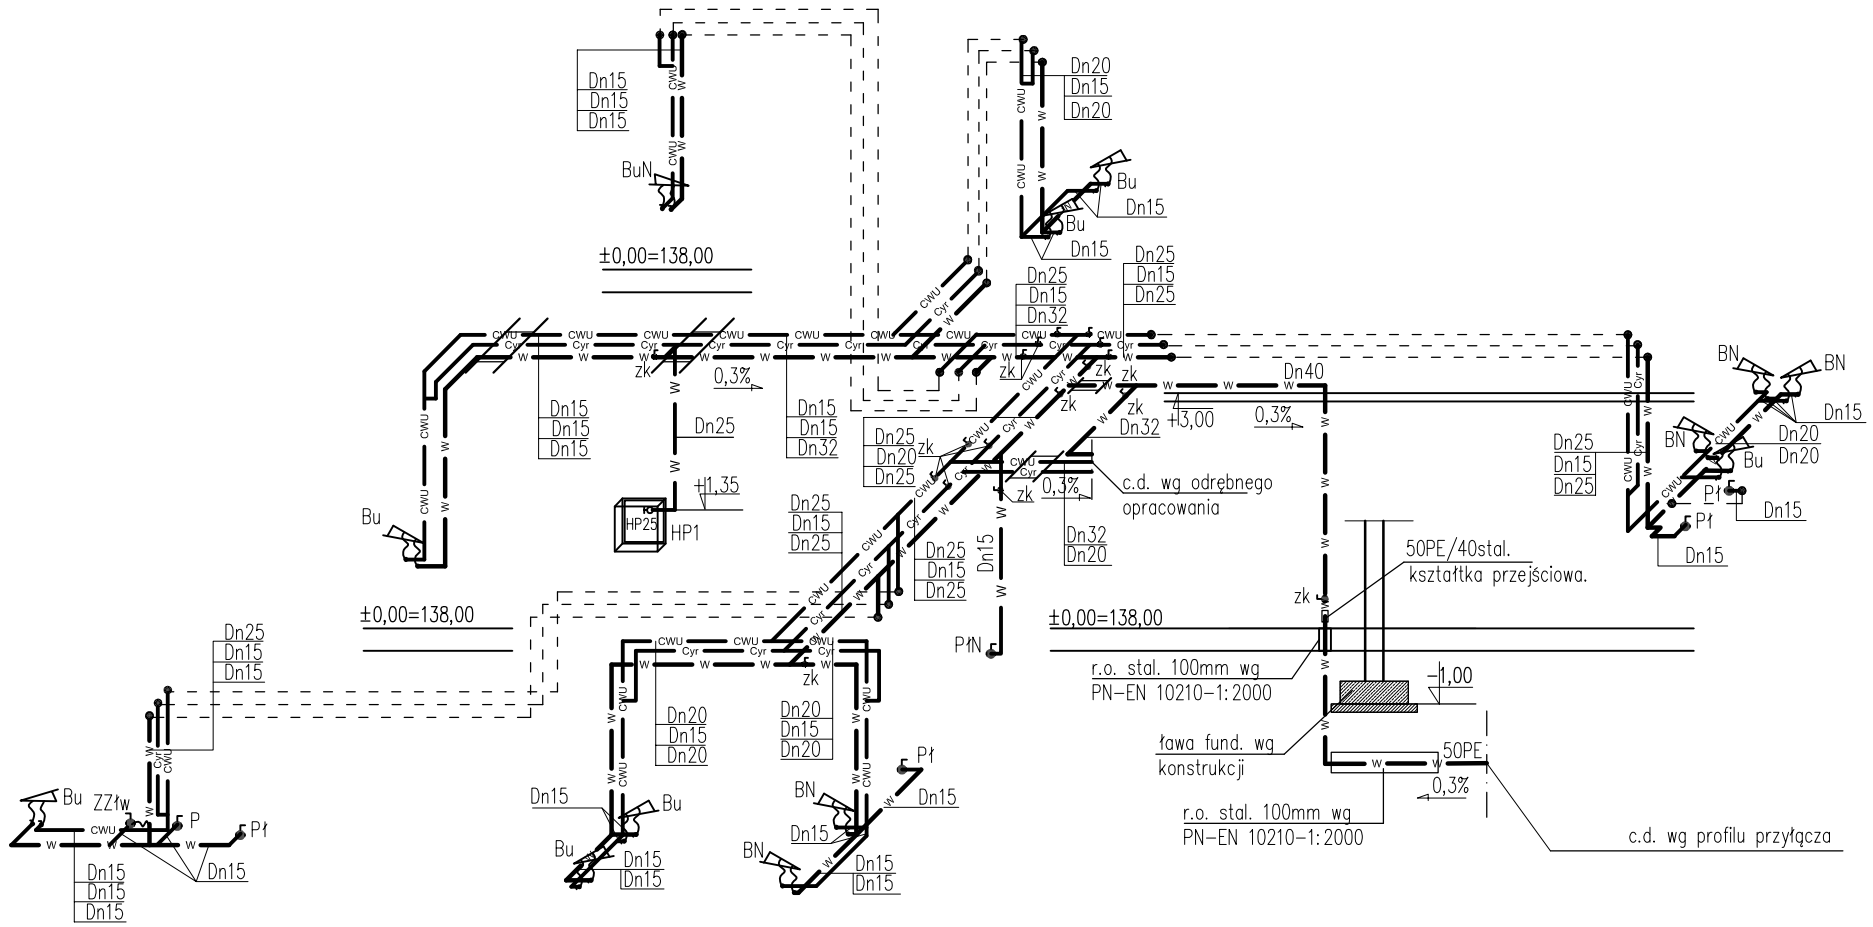


UWAGA

1. Przejścia pod i przez ławy fundamentowe wykonać w rurach stalowych wg PN–EN 10210–1:2000, uszczelnionych po obu końcach pianką poliuretanową.
2. Na głównych odgałęzieniach i podejściach do grupy urządzeń przewidziano zawory odcinające kulowe, mosiężne.
3. Całość instalacji ciepłej wody użytkowej i cyrkulacji zaizolować termicznie otulinami z wełny mineralnej (grubość w zależności od średnicy).
4. Całość instalacji wody zimnej zaizolować przeciw wykraplaniu się pianką poliuretanową (grubość 9mm)

OZNACZENIA

- W – proj. instalacja wody zimnej
- CWU – proj. instalacja wody ciepłej
- Cyr – proj. instalacja cyrkulacji
- Pł – podejście do spłuczki wc z zaworkiem odcinającym
- PłN – podejście do spłuczki wc dla niepełnosprawnych z kompletem uchwytów z zaworkiem odcinającym
- P – zawór spłukujący do pisuaru
- Bu – bateria umywalkowa, stojąca, jednouchwytowa, z kompletem elastycznych podejść i zaworków odcinających
- BuN – bateria umywalkowa, stojąca, jednouchwytowa dla niepełnosprawnych z kompletem uchwytów i elastycznych podejść i zaworków odcinających
- BN – bateria natryskowa z prysznicem z zabezpieczeniem wandaloodpornym
- HP – hydrant p.poż Dn25 w skrzynce wnękowej z wężem półsztywnym, na bębnie, l=30m
- złw – zawór czerpalny DN15 ze złączką do węża
- zk – zawór odcinający kulowy, mosiężny

0	wydano	PKI PREDOM	08.2012
Ozn. zmiany	Opis zmiany	Podpis	Data

±0,00=138,00 m n.p.m.

INWESTOR

Gmina Prusice

Adres Prusice, Ulica Rynek 1

PRZEDSIĘBIORSTWO KONSULTINGOWO-INŻYNIERYJNE

PREDOM Sp. z o.o.

Wybrzeże J. Słowackiego 12-14, 50-411 WROCŁAW, tel:071/ 347-10-01, e-mail: pki@predom.biz.pl

TEMAT

"Budowa boiska sportowego w ramach "Moje Boisko Orlik 2012" wraz z zapleczem sanitarno - szatniowym w Pawłowie Trzebnickim

Zakład	0000
STADIUM	PROJEKT WYKONAWCZY
BRANŻA	SANITARNA

NAZWA RYSUNKU

IZOMETRIA WODY

	FUNKCJA	IMIĘ I NAZWISKO	NR UPR.	PODPIS
	KIER.TEMATU	mgr inż. arch. Wojciech Hercuń	15/03/DOIA	
Sanitarne	PROJEKTANT	mgr inż. Beata Boryczka	129/89/UW	
	OPRACOWAŁ	mgr inż. Agata Sawczuk	-	
	SPRAWDZIŁ	mgr inż. Witold Kordecki	24/81/WBPP	

FORMAT	A3	**NR RYSUNKU**	**12-14-WJ3-03**
SKALA	1:100	Niniejszy rysunek stanowi własność PKI PREDOM Sp z o.o. Kopiowanie, wykorzystywanie całości lub fragmentów opracowania zabronione (Ustawa o prawie autorskim i prawach pokrewnych Dz.U. nr 24 z 1994 r)	