


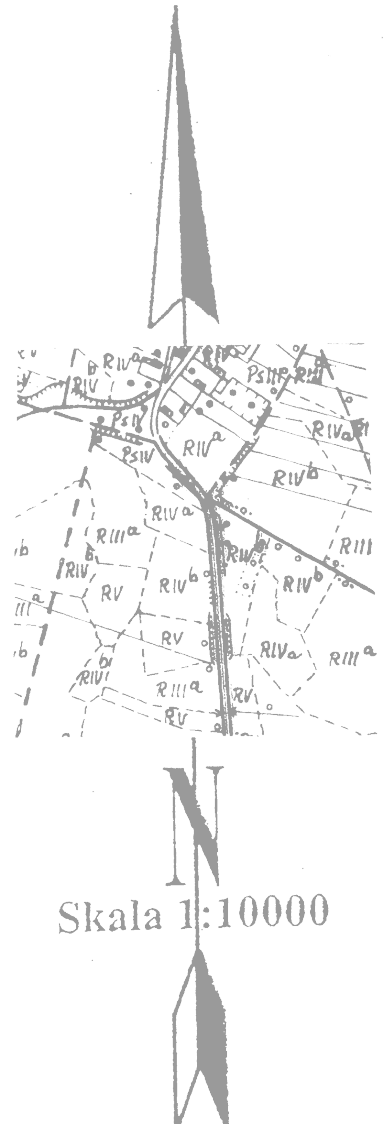

Województwo: dolnośląskie Powiat: trzebnicki Jednostka ewidencyjna: 022002_5 Prusice Obręb: 022002_5.0016 Pawłów Trzebnicki	MAPA DO CELÓW PROJEKTOWYCH SKALA 1: 500 Wykonana na podstawie mapy zasadniczej. Granice nieruchomości przyjęto wg operatu ewidencji gruntów i budynków Nr sekcji : 453.114.202 (powiększenie) Posłowny układ państwowy „1965” Wysokościowy układ odniesienia – Kronstadt 60	Aktualizacja mapy w miesiącu: czerwiec 2012r. wykonał: (imię i nazwisko podpis nr uw. zawodowych) DZ.5707/2012 GEODETA UPRAWNIONY <i>mgr inż. Bogdan Maziarz</i> upr. nr 13965	Nazwa podmiotu: "ARGE O" Spółka Cywilna 55-140 Zmigród, ul. Pozińska 2 tel. 71 365 95 10, fax 71 385 40 60 kom. 022 783 60 05, 604 190 892 e-mail: biuro@wp.pl
---	--	--	---

[illegible]

- LEGENDA:
- KRAWĘŻNIK BET. WYSTAJĄCY H=12 CM
 - KRAWĘŻNIK BET. WOPŹNY H=2 CM PRZY CHODNIKACH I 0 CM PRZY TRAWNIKACH
 - OBRZEŻE BETONOWE
 - KRAWĘDZ PRZELAMANIA SPADKÓW NAWIERZCHNI
 - ZAŁĄD I DROGA WEWNĘTRZNA – KOSZTA BETONOWA SZARA
 - MIEJSCA POSTUJOUE DLA SAMOCHODÓW OSOBOWYCH – BETONOWE PŁYTY ŻUROWE
 - MIEJSCA POSTUJOUE DLA AUTÓBUSÓW – BETONOWE PŁYTY ŻUROWE
 - CHODNIKI – KOSZTA BETONOWA SZARA
 - SPADKI PODKOŻNE
 - SPADKI PODKOŻNE
 - RZĘDNE NAWIERZCHNI

±0,00=138,00m n.p.m. INWESTOR Adres Prusice, Ulica Rynek 1				
PRZEDSIĘBIORSTWO KONSULTINGOWO-INŻYNIERSKIE PREDOM_{Sp. z o.o.} Wybrzeże J. Słowackiego 12-14, 50-411 WROCŁAW, tel:071/ 347-10-01, e-mail: pki@predom.biz.pl				
ARCHITEKTON ul. Mickiewicza 2 w.harc@architekton.biz tel. 60-607-05-60-35				
Drogi	OBJEKT	BUDOWA BOISK SPORTOWYCH Z ZAPLECZEM SANITARNO - SZATNIOWYM W RAMACH PROGRAMU "MOJE BOISKO ORLIK 2012" (PRAWA TECHNICZNE)	Zakład Client ref.	0000
	NAZWA RYSUNKU		STADIUM	PROJ. BUDOWLANY
	Drawing Title		Phase	Building Permit Design
	PLAN SYTUACYJNY DRÓG		BRANŻA	Drogi
			Branch	Roads
	FUNKCJA Position	IMIĘ I NAZWISKO Full Name	NR UPR. Licence	PODPIS Signature
	KIER. TEMATU Project Manager	mgr inż. arch. Wojciech Hercuń	15/03/DOIA	
	PROJEKTANT Designer	mgr inż. Paweł Brucko-Stempkowski	4/02/DUW	
	OPRACOWAŁ Draw			
	SPRAWDZIŁ Checked	mgr inż. Danuta Michalko-Szepeńska	415/92/UW	
FORMAT Format D-01 Niniejszy rysunek stanowi własność PKI Predom Sp z o.o. Kopiowanie wykorzystanie całości lub fragmentów opracowania zabronione (Ustawa o prawie autorskim i prawach pokrewnych Dz.U. nr 24 z 1994 r.)				
SKALA	NR RYSUNKU Drawing number			
Scale	1:500			