
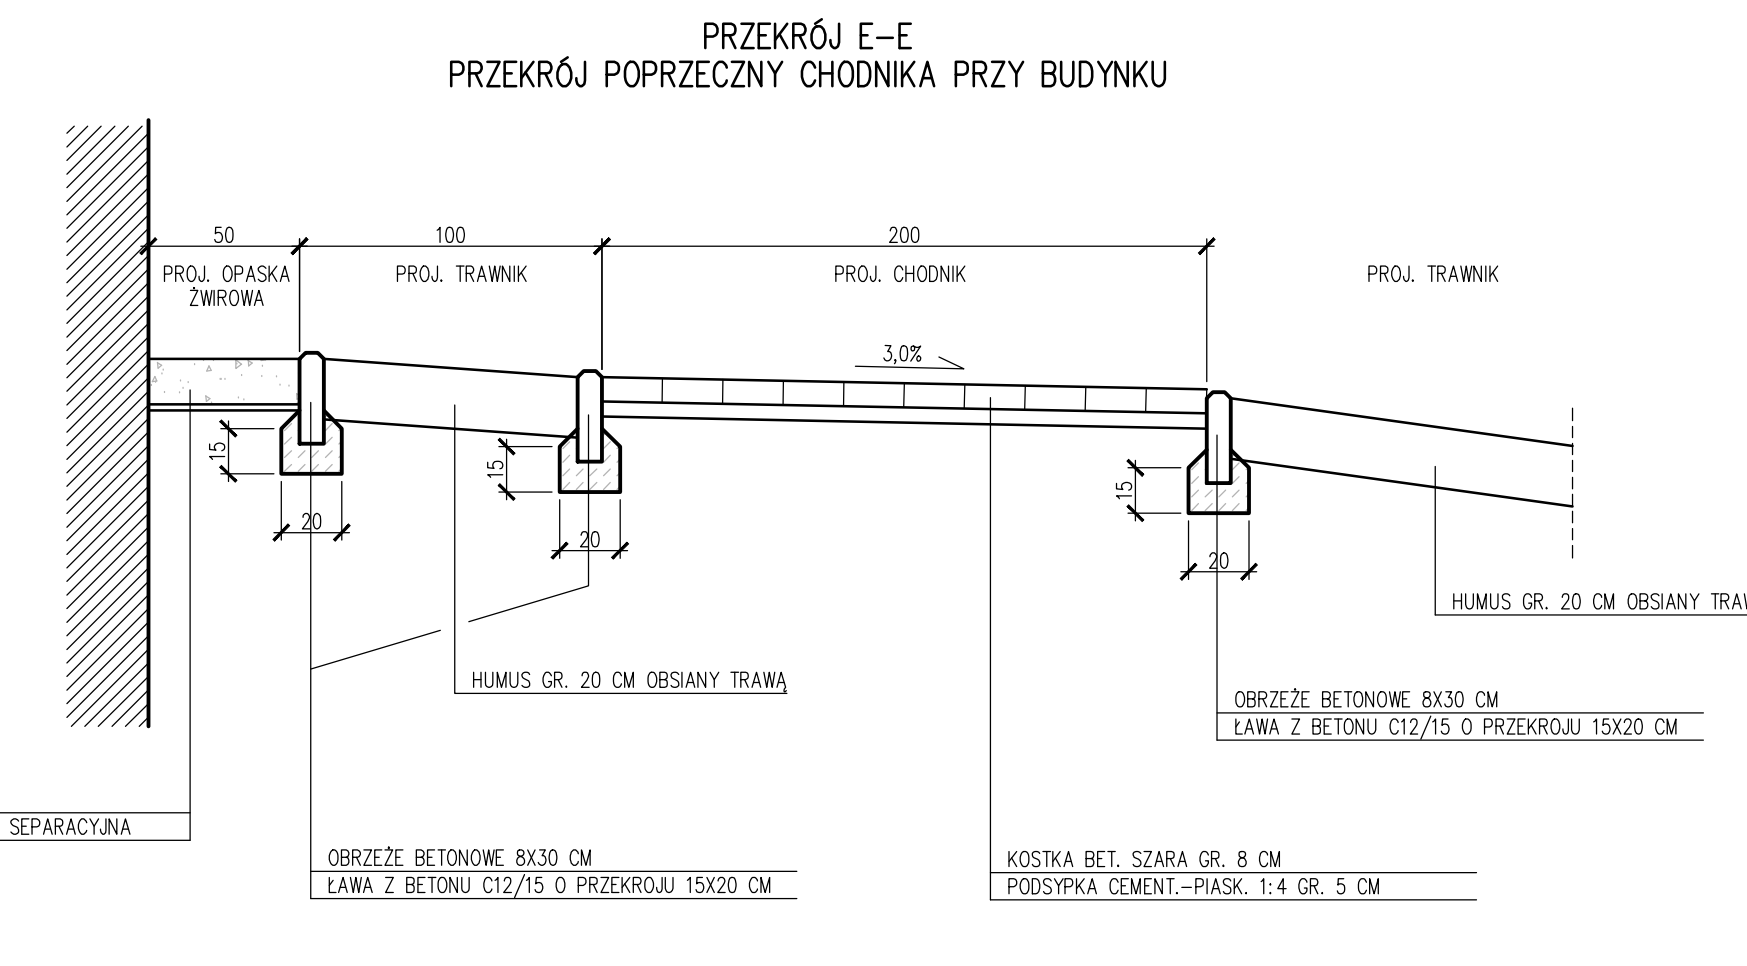
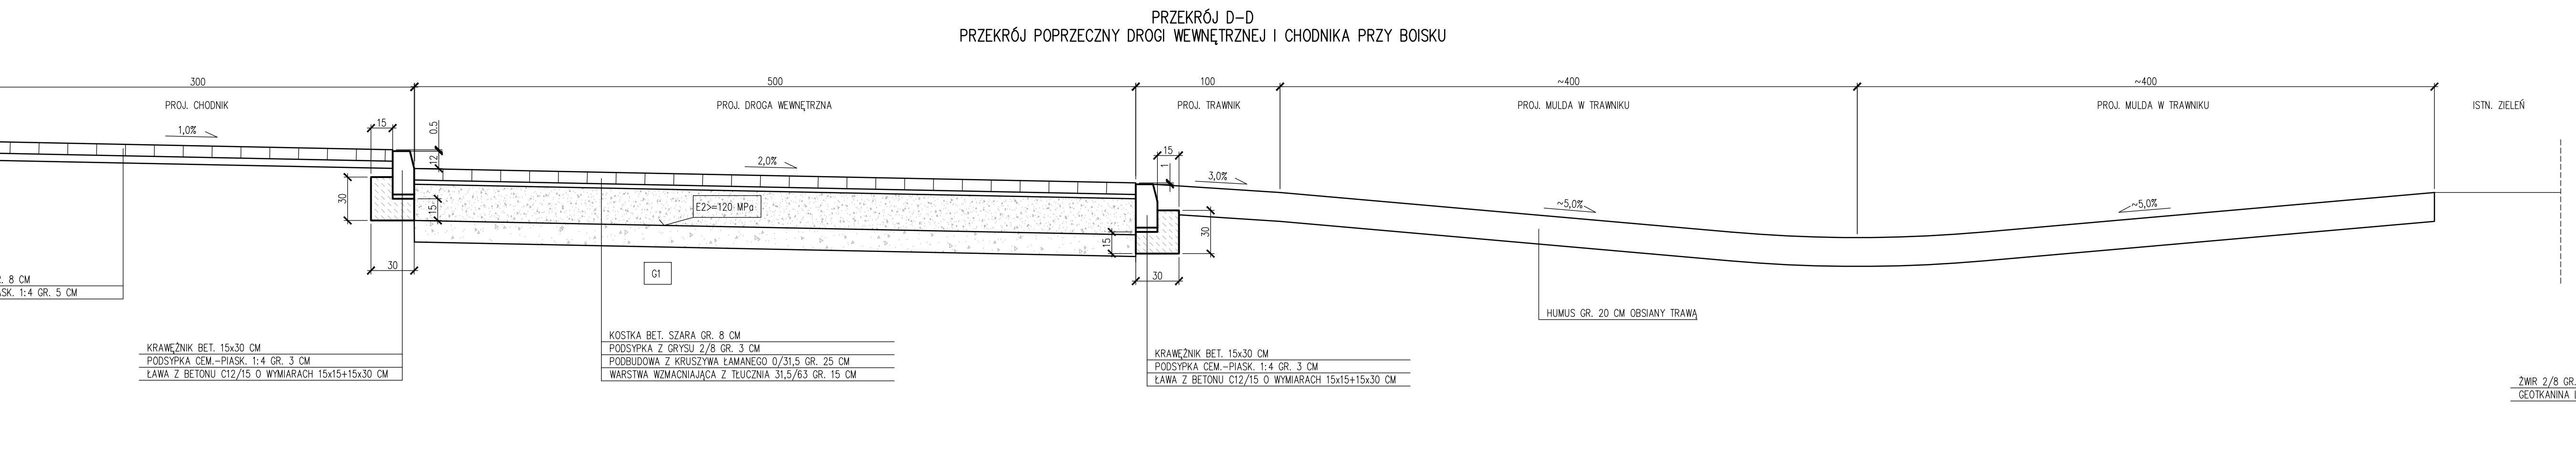
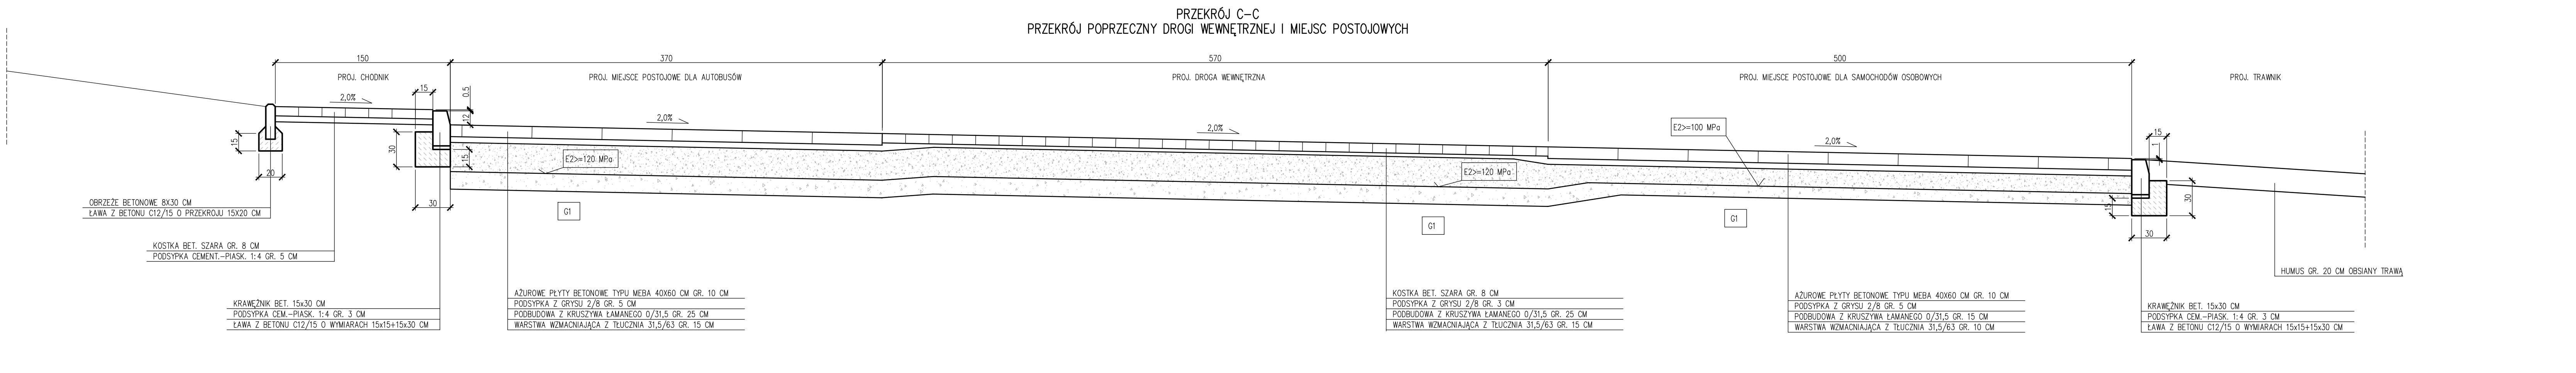
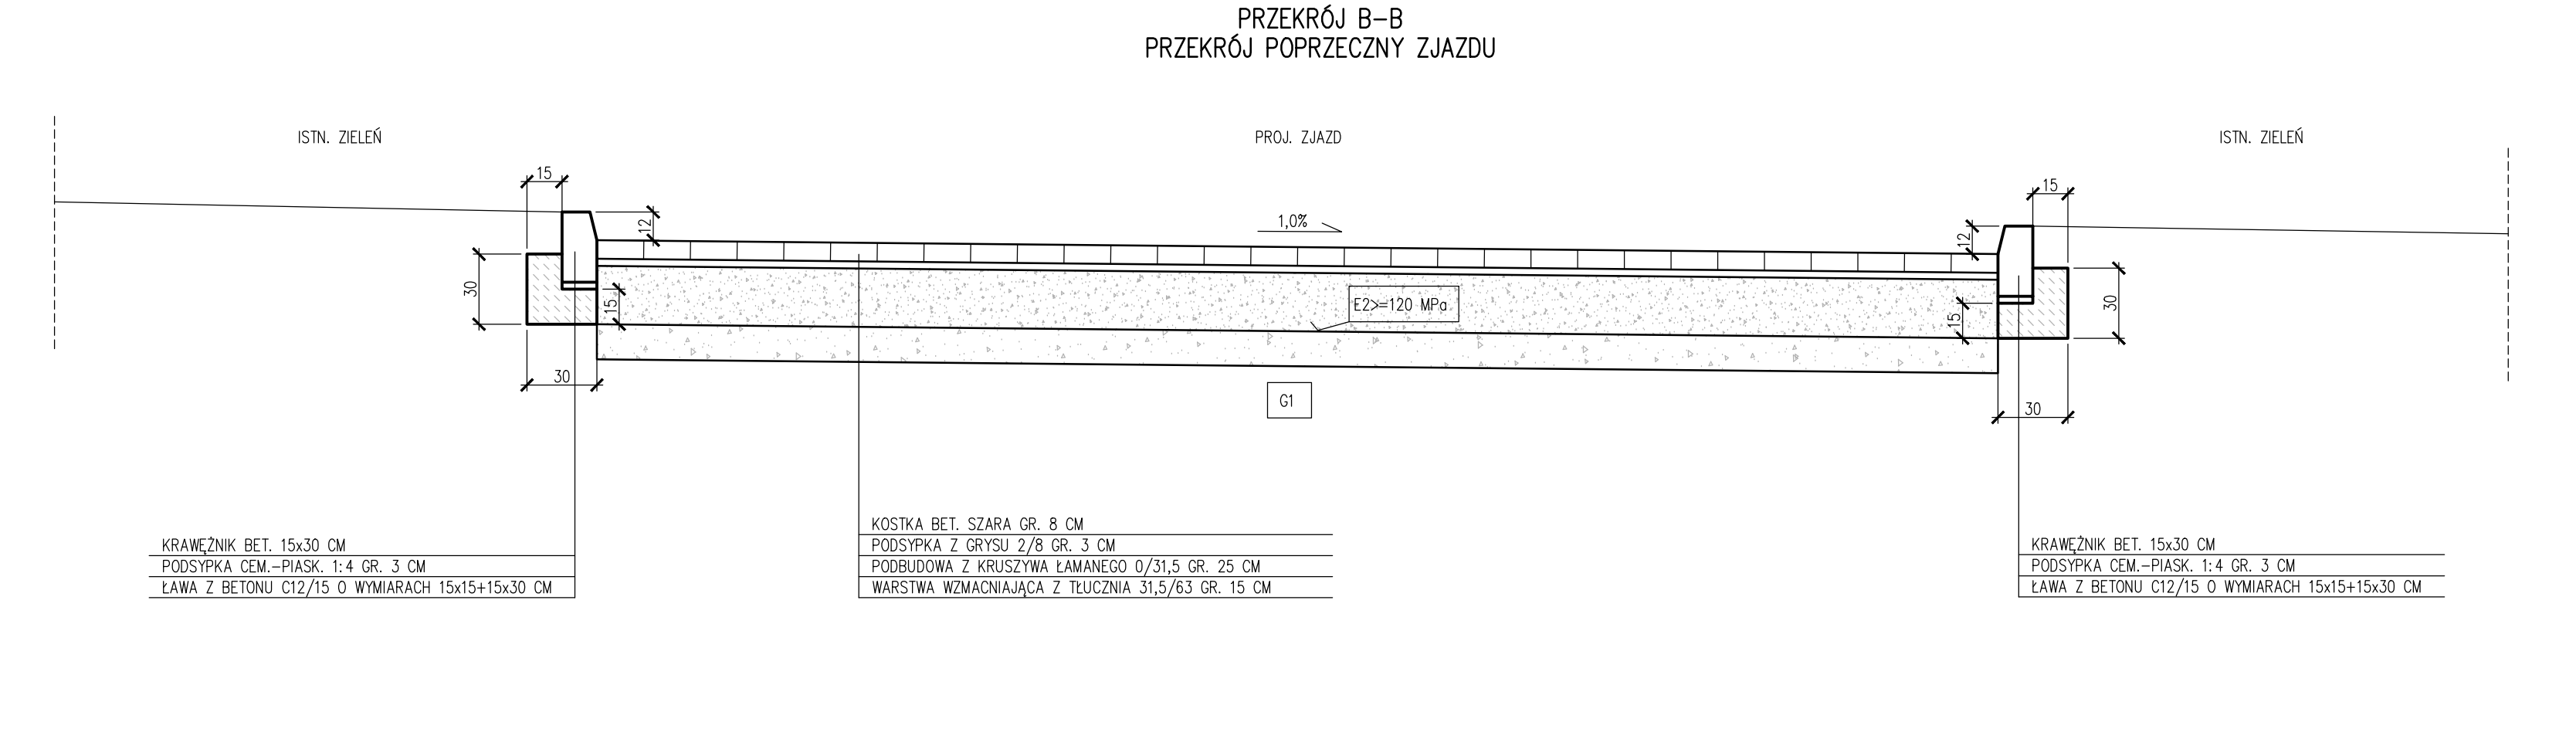


 

±0,00=138,00m n.p.m.

INWESTOR
Adres Prusice, Ulica Rynek 1

PRZEDSIĘBIORSTWO KONSULTINGOWO-INŻYNIERSKIE
PREDOM Sp. z o.o.
Wybrzeże 2, Słowackiego 12-14, 50-411 WROCŁAW, tel:071/ 347-10-01, e-mail: pk@predom.biz.pl

PRACOWNIA PROJEKTOWA
ARCHITEKTON
ul. Młodocinowa 2
w.hercundarchitekton.biz
tel. fax: 71/387-04-94
tel. kom: 607-05-60-35

OBIEKT BUDOWA BOISK SPORTOWYCH Z ZAPLECZEM
Project SANITARNO - SZATNIOWYM W RAMACH
PROGRAMU "MOJE BOISKO ORLIK 2012"
Nazwa rysunku Drawing Title

Przebieg rysunku
Zakład Client ref. 0000
STADIUM PROJEKTOWY
Phase Building Permit Design
BRANŻA Drogi
Branch Roads

FUNKCJA Position
KIER. TEMATU Project Manager
mgr inż. arch. Wojciech Hercund
NR UP. Licence 15/03/DOIA
PODPIS Signature

PROJEKTANT Designer mgr inż. Paweł Brucko-Stempelowski 4/02/DUW
OPRACOWAŁ Draw mgr inż. Danuta Michalska-Szczepańska 415/92/UW
SPRAWDZIŁ Checked

FORMAT Format NR RYSUNKU Drawing number D-02
SKALA Scale 1:25
Niniejszy rysunek stanowi własność PKI PREDOM Sp. z o.o. Kopiowanie wykorzystywanie całości lub fragmentów opracowania zabronione (Ustawa o prawie autorskim i prawach pokrewnych Dz.U. nr 24 z 1994 r.)