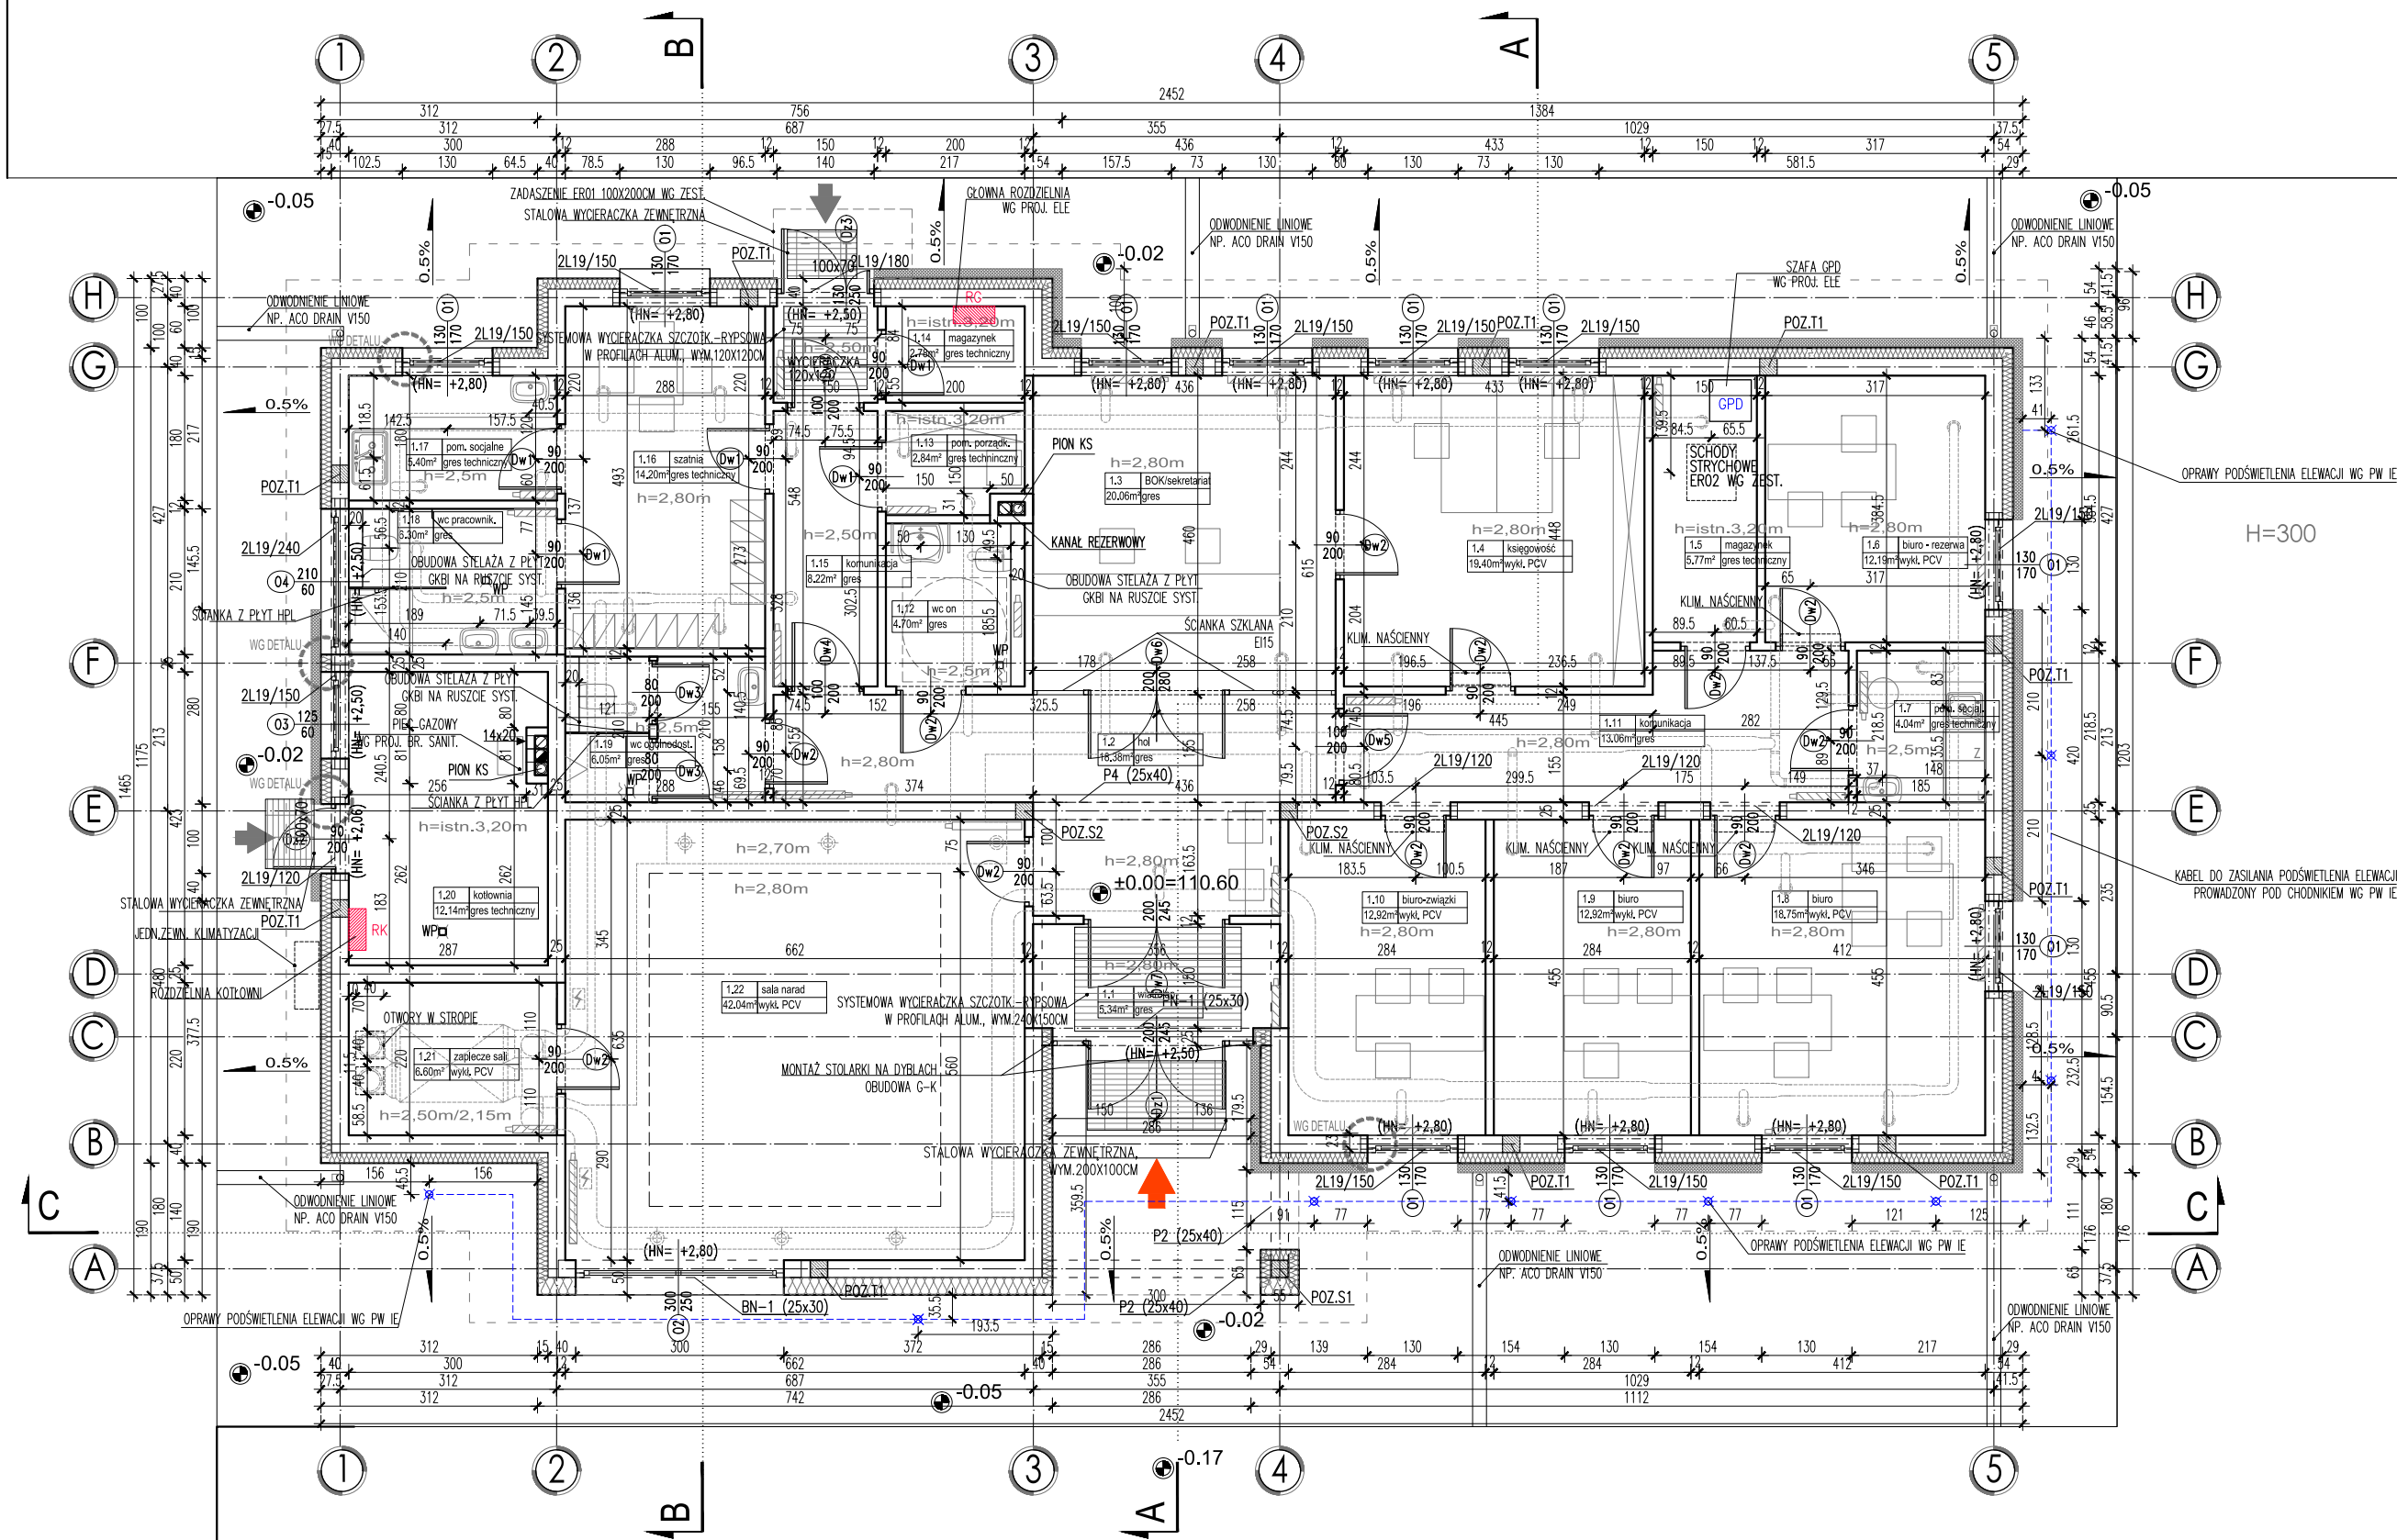


ZESTAWIENIE POWIERZCHNI PARTER			
NR POM.	FUNKCJA/PRZEZNACZENIE	POWIERZCHNIA [m ²]	UDZIAŁ [%]
1.1	WIATROŁAP	5,34	2,1
1.2	HOL	18,38	7,2
1.3	BOK/SEKRETARIAT	20,06	7,9
1.4	KSIĘGOWOŚĆ	19,40	7,6
1.5	MAGAZYNEK	5,77	2,3
1.6	BIURO - REZERWA	12,19	4,8
1.7	P. SOCJALNE	4,04	1,6
1.8	BIURO	18,75	7,4
1.9	BIURO	12,92	5,1
1.10	BIURO - ZWIĄZKI	12,92	5,1
1.11	KOMUNIKACJA	13,06	5,1
1.12	WC ON	4,70	1,8
1.13	P. PORZĄDKOWE	2,84	1,1
1.14	MAGAZYNEK	2,78	1,1
1.15	KOMUNIKACJA	8,22	3,2
1.16	SZATNIA	14,20	5,6
1.17	P.SOCJALNE	5,40	2,1
1.18	WC PRACOWNIKÓW	6,30	2,5
1.19	WC OGÓLNODOSTĘPNE	6,50	2,6
1.20	KOTŁOWNIA	12,14	4,8
1.21	ZAPLECZE SALI	6,60	2,6
1.22	SALA NARADA	42,04	16,5
SUMA		254,55	100

Temat/obiekt: BUDYNEK ADMINISTRACYJNY WRAZ Z ZAGOSPODAROWANIEM TERENU ORAZ INFRASTRUKTURĄ TECHNICZNĄ Prusice dz. nr: 211/26, obręb: Prusice

Adres:

Investor: ZWIĄZEK GMIN BYCHOWO Rynek 1 55-110 Prusice

Jednostka projektowa: DOMAR Budownictwo Architektura ul. Śturmykowska 30, 43-400 Ostrow Wielkopolski T. +48 62 501 35 30 F. +48 62 735 16 94 architektura@domar-astrow.pl www.domar-astrow.pl

Zespół projektowy: Imię i nazwisko: numer uprawnień: specjalność: podpis:

Projektant: mgr inż. arch. Marcin Rzesniowiecki 44/WPOKK/2012 architektoniczna

Opracowanie: mgr inż. arch. Wojciech Rabak

mgr inż. arch. Adam Niburski

Sprawdzający:

Branda: ARCHITEKTURA Etap: PROJEKT WYKONAWCZY

Temat rysunku: RZUT PRZYZIEMIA

Dane rysunku: format: 570 x 297 data: Luty 2014 skala: 1:100 numer rysunku: A1 rewizja: - numer strony: 1

Uwaga: PROJEKT JEST CHRONIONY PRAWEM AUTORSKIM (DZ.U. 94.24.83 Z DNIA 04.02.94). WSPISANE INFORMACJE ZAWARTE W PROJEKcie STANOWIĄ WŁASNOŚĆ RYBY DOMAR BUDOWNICTWO ARCHITEKTURALNE WODNO-LEŚNYCZO-FORMOWE. BEZPOŚREDNIO LUB WYKOTOWACIEŁEM BEZPRAWNEJ KOPII AUTORA RYSUNKU OPRACOWANO ZA POMOCĄ LICENCJONOWANEGO OPROGRAMOWANIA RYBY AUTODESK