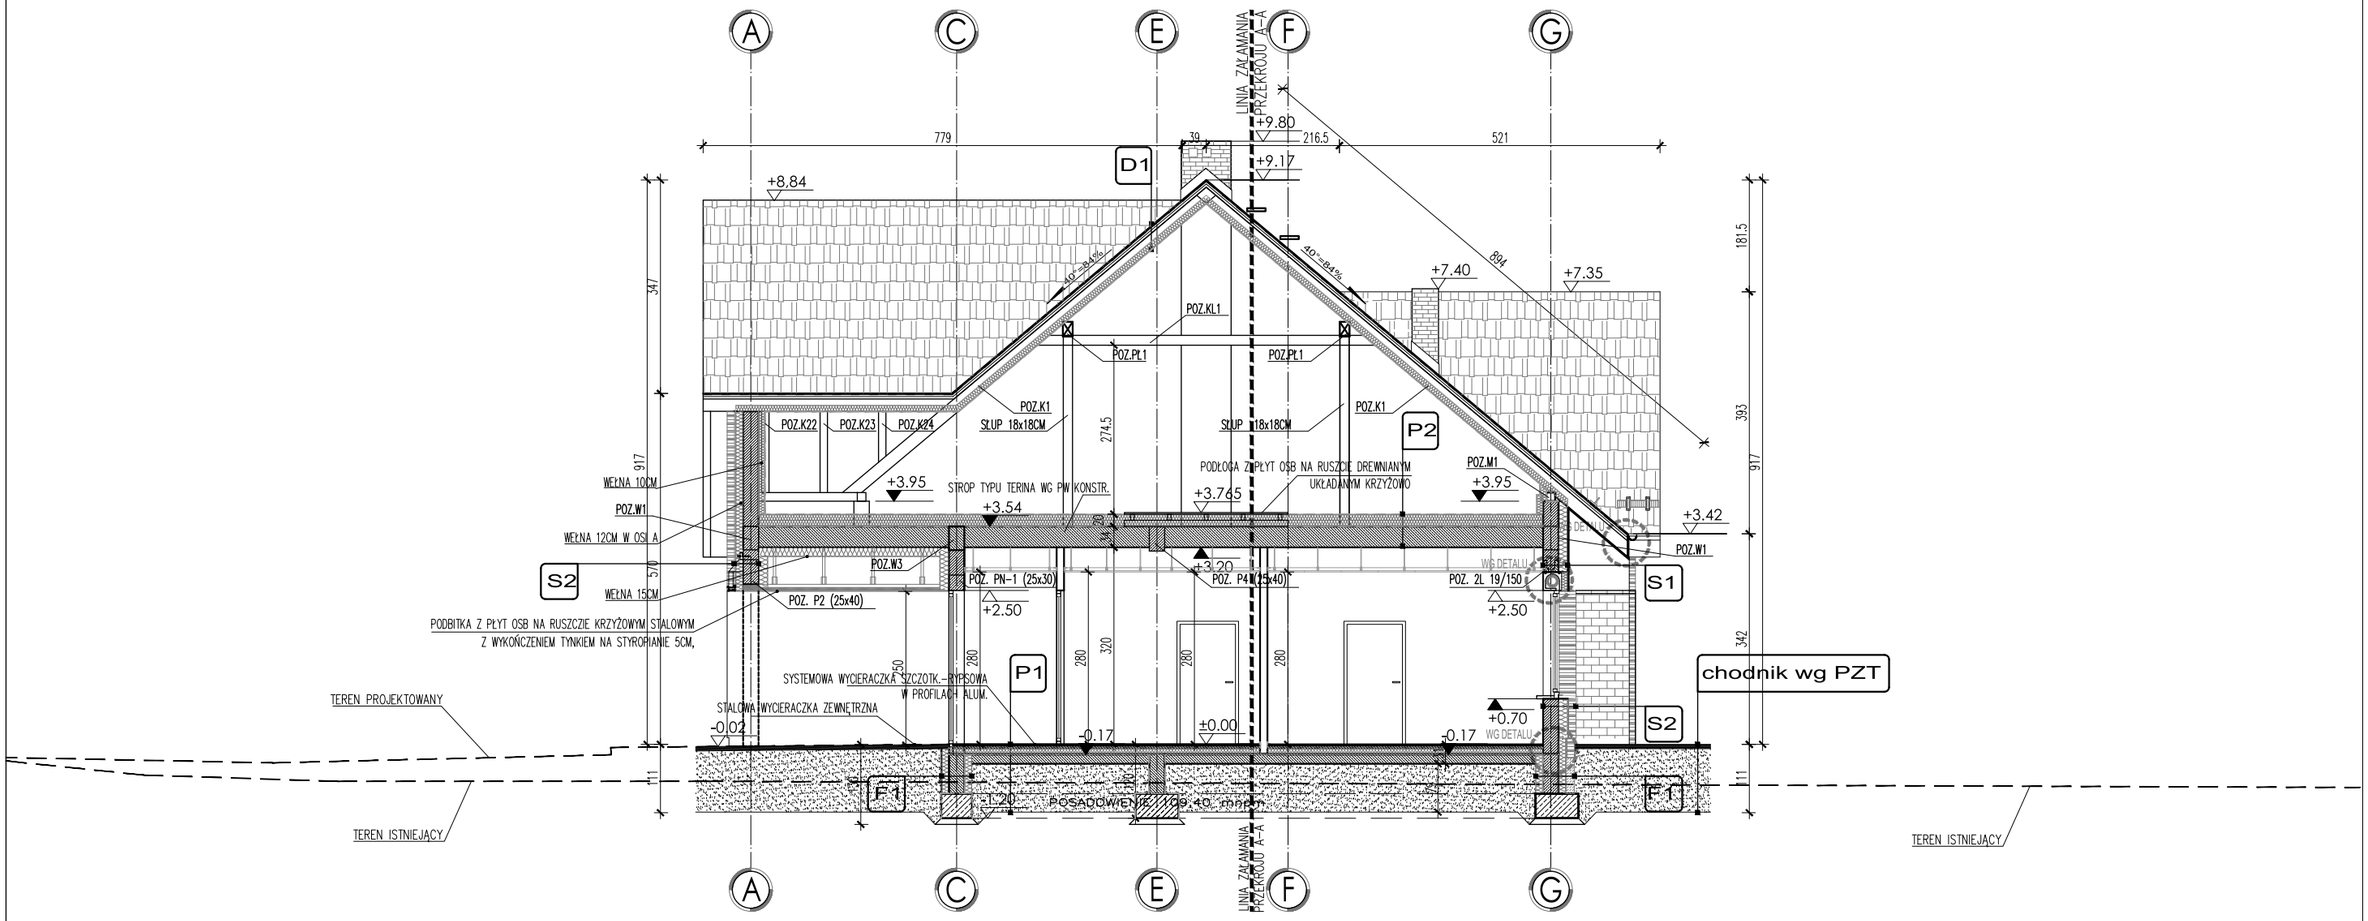


P1 POSADZKA NA GRUNCIE

UWAGA! W POMIESZCZENIACH MOKRYCH DODTAKOWO IZOLACJA P–W POWŁOKOWA POD WARSTWĄ WYKOŃCZENIOWĄ

WYKOŃCZENIE WG ZESTAWIENIA POWIERZCHNI 1,5CM
WARSTWA WYRÓWNAWCZA 0–1CM
WYLEWKA BETONOWA, ZBROJONA SIATKĄ, DYLATOWANA 5CM
FOLIA BUDOWLANA PE 0.2 MM
STYROPIAN POSADZKOWY EPS 100 10CM
PAPA TERMOZGRZEWALNA, SBS
PODKŁAD BETONOWY GR 15CM
ZAGĘSZCZONA PODSYPKA PIASKOWA MIN. 78,5CM
STOPIEŃ ZAGĘSZCZENIA WG PROJ. KONSTRUKCJI
GRUNT RODZIMY

F1 ŚCIANA FUNDAMENTOWA

PŁYTA XPS 12CM
2xPOWŁOKA BITUMICZNA
BLOCZKI BETONOWE GR 25 CM
2xPOWŁOKA BITUMICZNA
PŁYTA XPS 12CM (25CM W OSI A)
BL. BETONOWY M6 DO POZIOMU –0.2 (W MIEJSCACH Z KLINKIEREM)
PONAD TERENEM COKÓŁ H=10CM, TYNK ŻYWICZNY W KOLORZE ŚCIANY

UWAGA! IZOLACJĘ PIONOWĄ POŁĄCZYĆ Z POZIOMĄ ŚCIANY PIONOWĄ WYPROWADZIĆ MIN. 30CM POWYŻEJ TERENU

S1 ŚCIANA DWUWARSTOWA
wykończenie: tynk

TYNK MINERALNY NA SIATCE MALOWANY FARBĄ SILIKATOWĄ KOLORYSTYKA WG RYSUNKU ELEWACJI
STYROPIAN EPS 70 15/25 CM
PUSTAKI CERAMICZNE GR. 25CM
TYNK CEM.–WAP.

S2 ŚCIANA TRÓJWARSTWOWA
wykończenie: cegła klinkierowa

CEGŁA KLINKIEROWA 12CM
PUSTKA WENTYLACYJNA 2CM
WEŁNA MINERALNA 15/12 CM
PUSTAK CERAMICZNY 25CM
TYNK CEM.–WAP.

P2 STROP PODDASZA

MIEJSCOWO– PODŁOGA Z PŁYT OSB NA RUSZCIE DREWNIANYM UKŁADANYM KRZYŻOWO, WG RYSUNKU PODDASZA
FOLIA PE 0.2 MM
WEŁNA MINERALNA GR. 20 CM UKŁADAĆ DWIE WARSTWY 10+10 CM
PAROIZOLACJA – FOLIA PE 0.2 MM
STROP – WG PROJEKTU KONSTRUKCJI 34CM
TYNK CEM.–WAP./ SUFIT PODWIESZANY

D1 DACH

DACHÓWKA CERAMICZNA, KOL. WG RYS. ELEWACJI
ŁATY DREWNIANE 5x4CM
KONTRŁATY DREWNIANE 5x4CM
WIATROIZOLACJA
KROKWIE WYS. 20 CM
WEŁNA MINERALNA 10CM
PAROIZOLACJA

P3 STROP (NAD POM. NR 1.10) DREWNIANY REI30

2xPŁYTA G–KF GR. 1,2 MM
WEŁNA MINERALNA GR. 20 CM, MIĘDZY BELKAMI WYPEŁNIAJACO
BELKI DREWNIANE WYS. 20 CM
PAROIZOLACJA – FOLIA PE 0.2 MM
2xPŁYTA G–KF GR. 1,2 MM

Temat/obiekt:
BUDYNEK ADMINISTRACYJNY WRAZ Z ZAGOSPODAROWANIEM TERENU ORAZ INFRASTRUKTURĄ TECHNICZNĄ

Adres: Prusice dz. nr: 211/26, obręb: Prusice

Inwestor: ZWIĄZEK GMIN BYCHOWO
Rynek 1
55-110 Pruscie

Jednostka projektowa: DOMAR Budownictwo Architektura
ul. Strumykowa 30, 63-400 Ostrów Wielkopolski
T. +48 62 501 35 30 F. +48 62 735 16 94
architektura@domar-ostrow.pl
www.domar-ostrow.pl

Zespół projektowy:	imię i nazwisko:	numer uprawnień:	specjalność:	podpis :
Projektant:	mgr inż. arch. Marcin Rześniowiecki	44/WPOKK/2012	architektoniczna	
Opracowanie:	mgr inż. arch. Wojciech Robak	-	-	
	mgr inż. arch. Adam Niburski	-	-	
Sprawdzający:	-	-		
	-		-	

Branża: ARCHITEKTURA Etap: PROJEKT WYKONAWCZY

Temat rysunku: PRZEKRÓJ A-A

Dane rysunku:	format :	data :	skala :	numer rysunku :	rewizja:	numer strony :
	420 x 297	Luty 2014	1:100	A4	-	

Uwaga: PROJEKT JEST CHRONIONY PRAWEM AUTORSKIM (DZ.U.94.24.83 Z DNIA 04.02.94). WSZYSTKIE INFORMACJE ZAWARTE W PROJEKCIE STANOWIĄ WŁASNOŚĆ FIRMY DOMAR BUDOWNICTWO ARCHITEKTURA I NIE WOLNO ICH UŻYĆ PONOWNIE, REPRODUKOWAĆ LUB MODYFIKOWAĆ BEZ PISEMNEJ ZGODY AUTORA
RYSUNKI OPRACOWANO ZA POMOCĄ LICENCJONOWANEGO OPROGRAMOWANIA FIRMY AUTODESK